


Geschossplan - 2. Obergeschoss

GGG Barbaraschule, Gartenstr.110, 47167 Duisburg

Objekt-Nr.: 3175

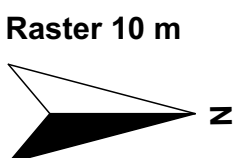


Bauteil C

Bauteil B


Bauteil A

ÜBERSICHTSPLAN

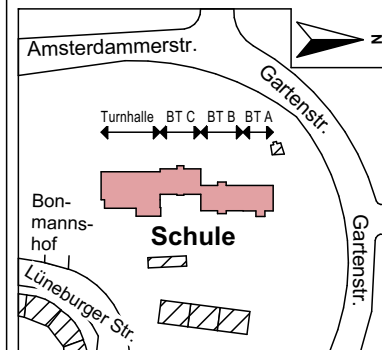

Legende:

- Zugang
- Treppenraum
- Flurbereiche / Rettungswege
- T1 Treppe, geschützt
- T1 Treppe, ungeschützt
- T30 RS Brandschutztür T30 RS
- RS Rauchschutztür
- FS Feuerschutztür

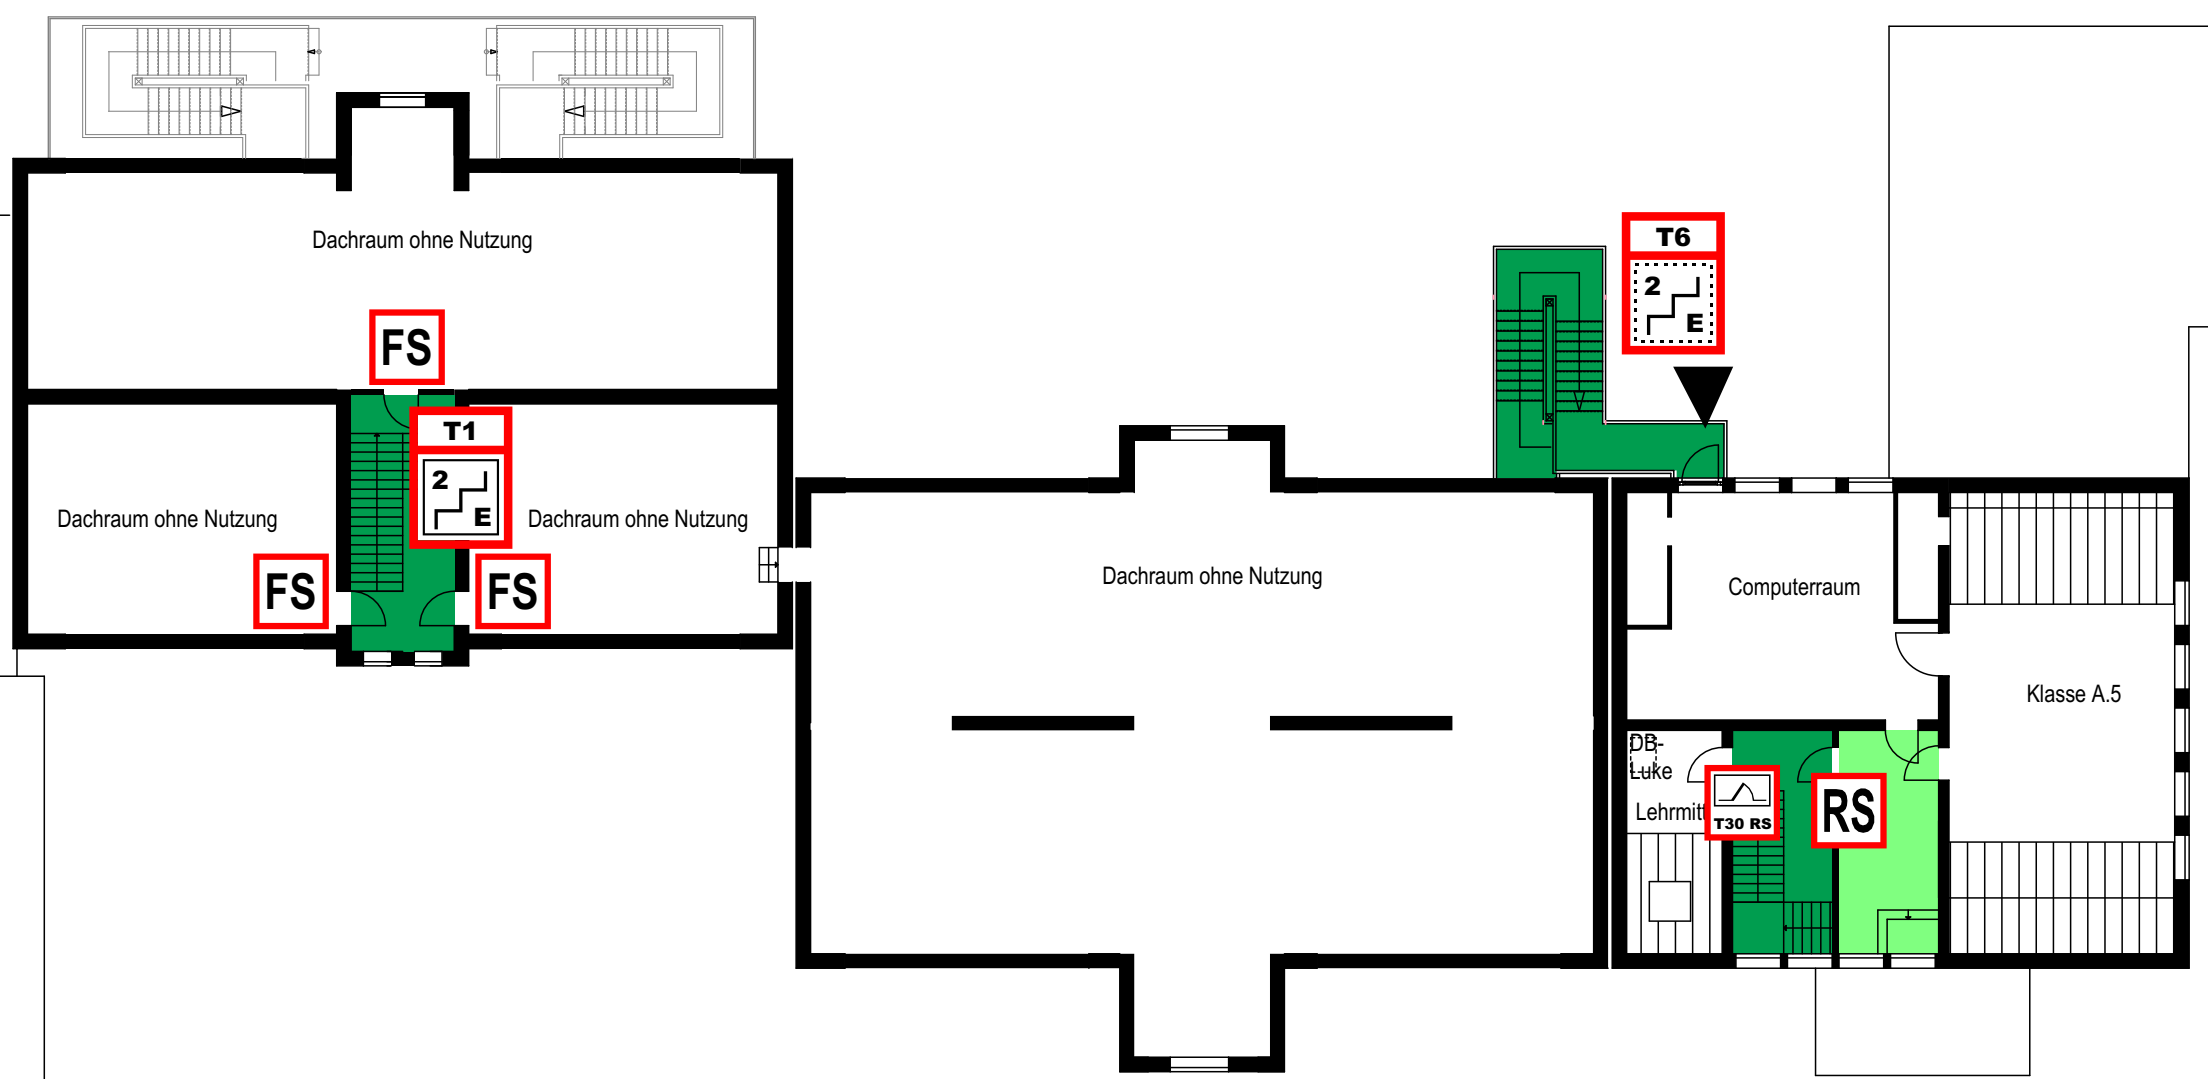

		2. OG
		1. OG
		EG
		UG

Planersteller: Kersting + Gallhoff Architekten
Königstraße 50
47051 Duisburg
Tel.: 0203/ 34 69 39 - 0
E-mail: mail@kersting-gallhoff.de