


Turnhalle

Bauteil C

Bauteil B

Bauteil A

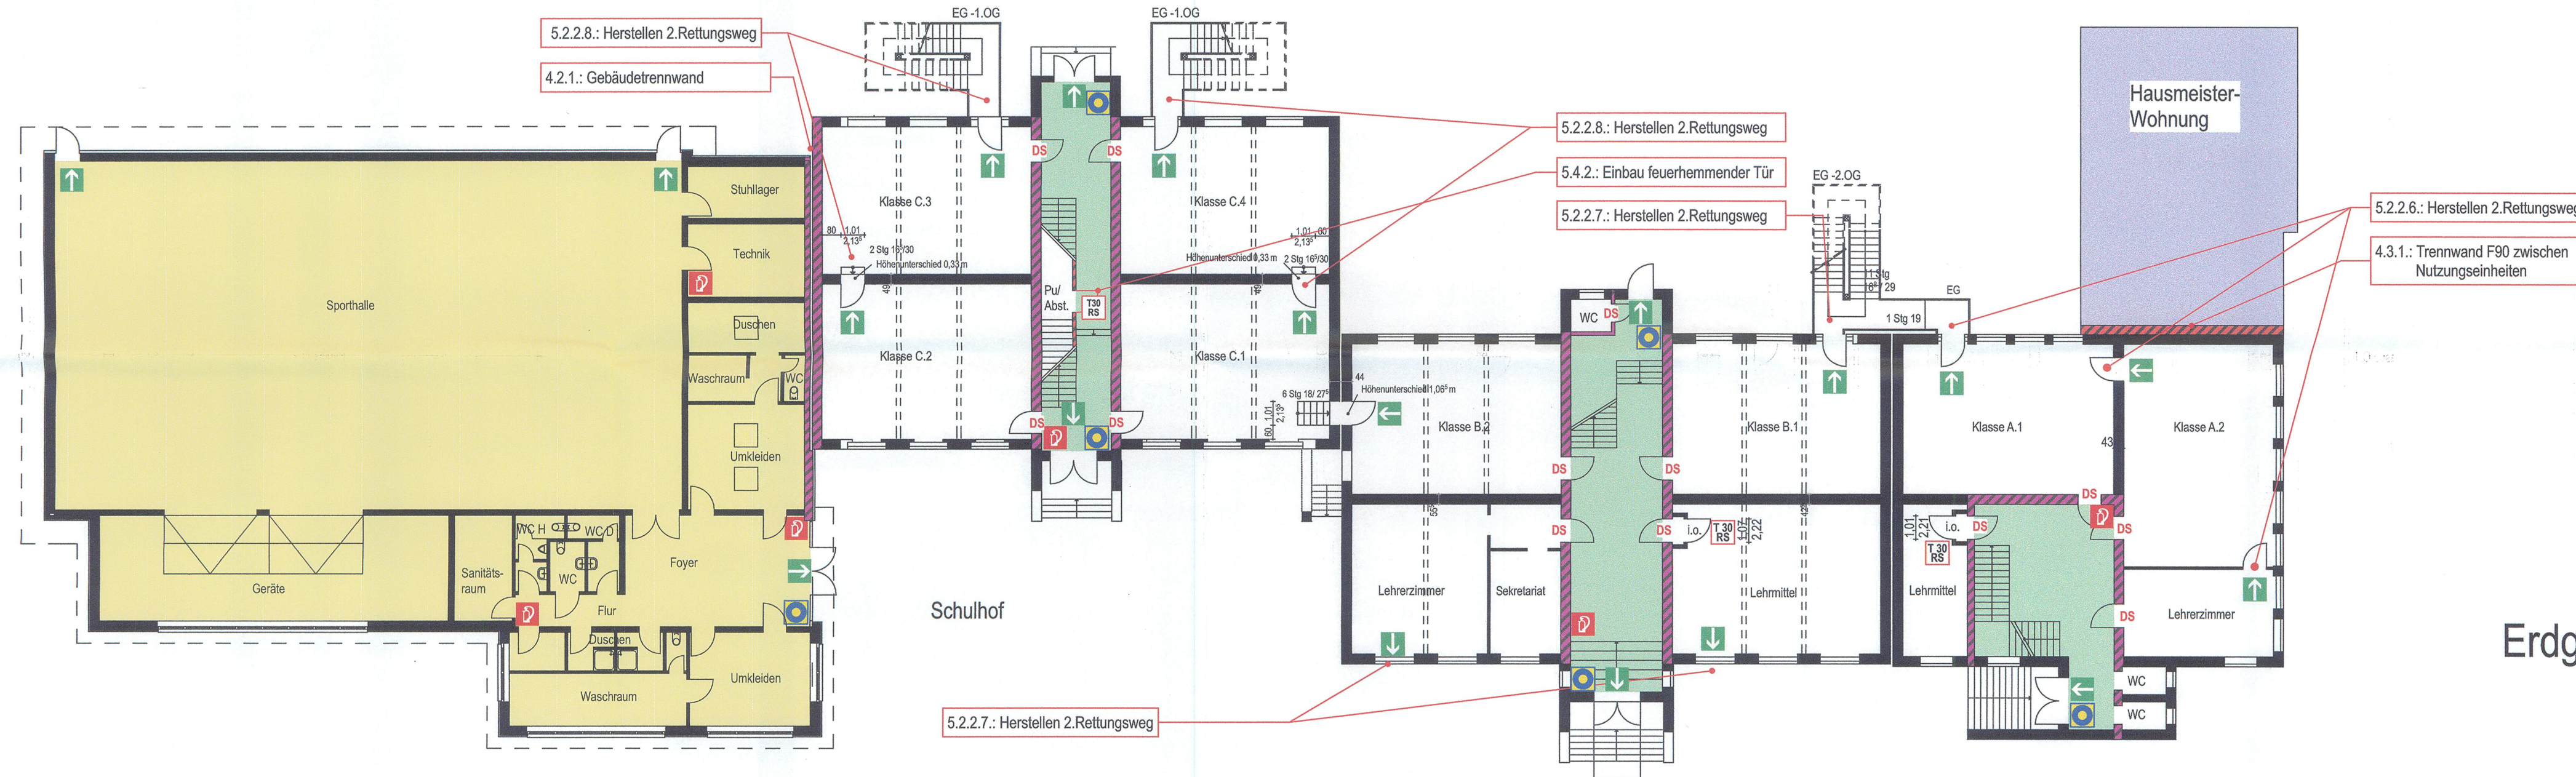


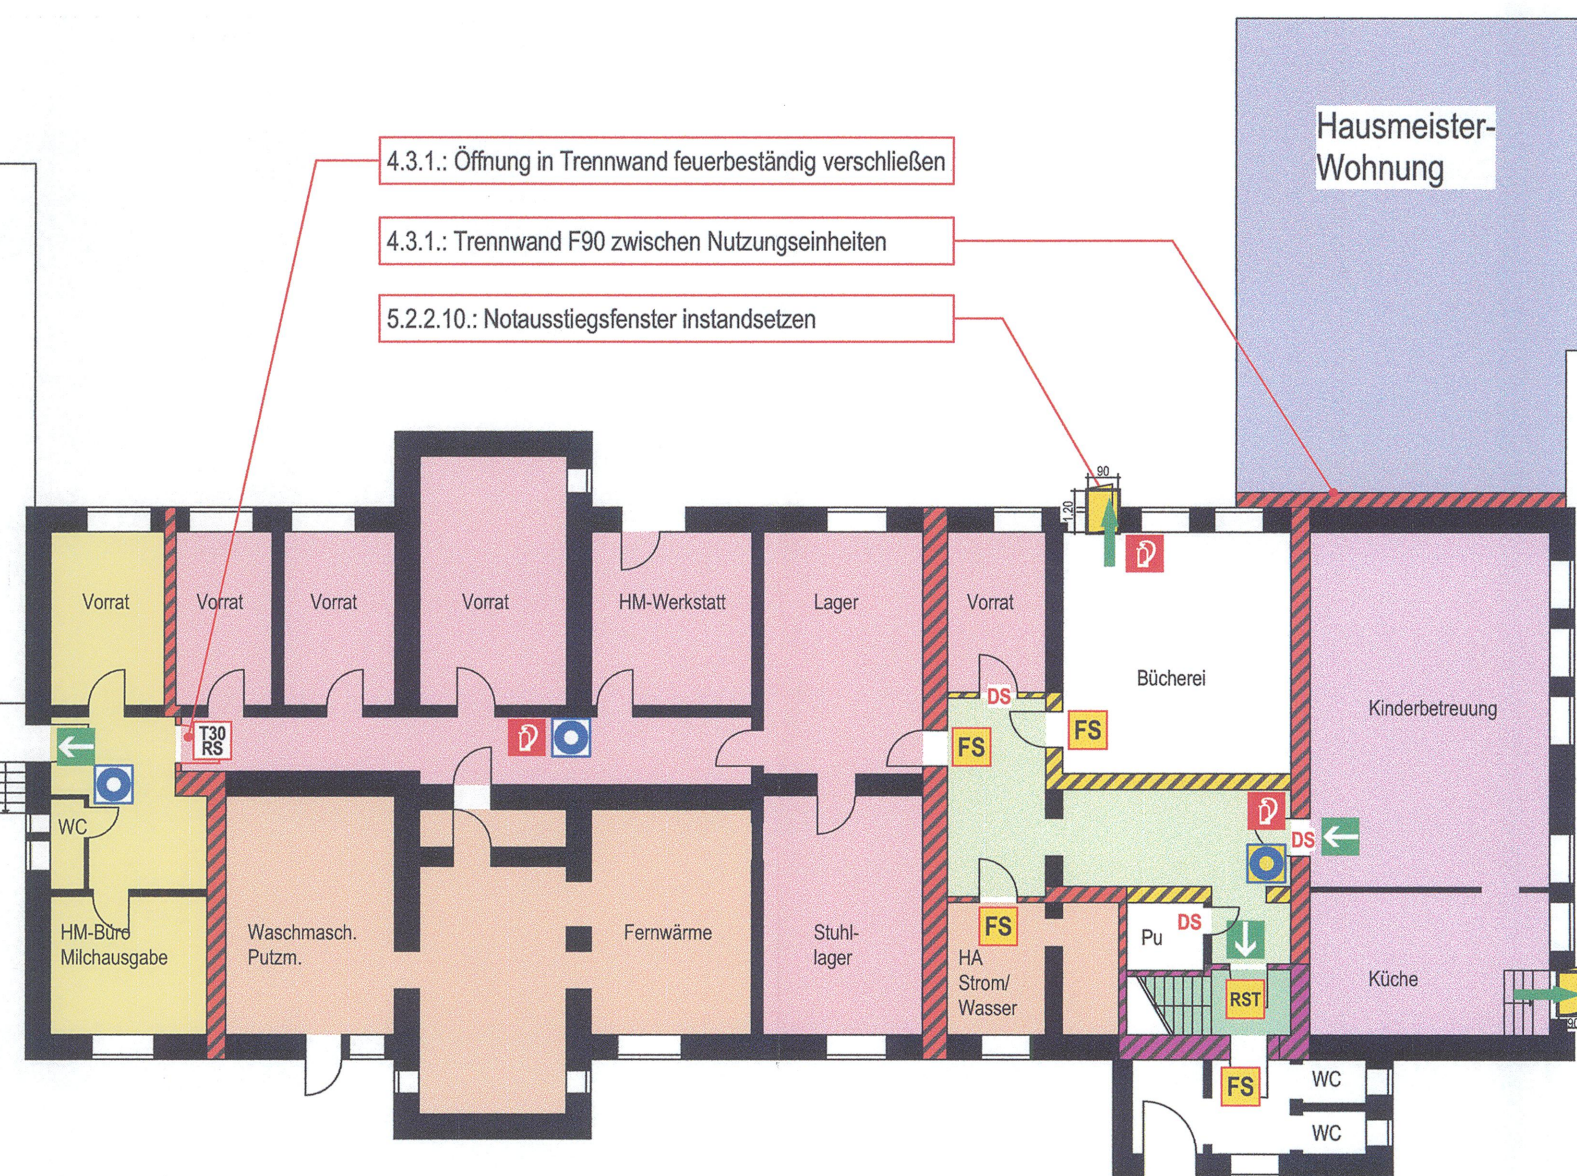
Erdgeschoss

Grenze Brandabschnitt	T 30	Feuerhemmende Tür	FS	Feuerschutztür älterer Bauart	Rauch- u. Wärmeabzug	Feuerlöscher	Telefon
Grenze Rauchabschnitt	T 30 RS	Feuerhemmende Tür rauchdicht	RS	Rauchschutztür älterer Bauart	Steuerung RWA	Löschdecke	Wandhydrant
Rettungsweg	RST	Rauchschutztür n. DIN 18095	AB	Raum mit autom. Brandmeldern	BMZ	Brandmelder-Zentrale	Hintergrund weiß: Planung gelb: Bestand
Not-ausstieg	DS	dicht schließende Tür	Opt. u. akust. Signal	Hausalarm	Belüftungsöffnung	Raum mit Sprinkleranlage	Verweis auf Text des Brandschutzkonzepts
Notwendige Treppenträume	frei zuhaltende Rettungswegeflächen außerhalb notw. Flure u. Treppenträume	Hausraum	Abgeschl. Nutzungseinheit	Bauart Brandwand Planung	Bestand	Bauteil F 90	Bestand
Notwendige Flure	Lagerraum	Abgeschl. Nutzungseinheit	Abgeschl. Nutzungseinheit	Brandwand Planung	Bestand	Bauteil F 30	Bestand



Königsstrasse 50	47051 Duisburg	Tel. 0203 - 34 69 39 - 0	Fax 0203 - 34 69 39 - 10	e-mail: mail@kersting-gallhoff.de
------------------	----------------	--------------------------	--------------------------	-----------------------------------

Bauherr:	IMD Immobilien Management Duisburg Am Burgacker 3 47051 Duisburg									
Projekt:	GGG Gartenstraße, Barbara-Schule Gartenstr. 110, 47167 Duisburg						GGG 361-03			
Inhalt:	Brandschutzkonzept Grundriss UG und EG									
Maßstab:	Größe:	Gez.:	Erstelldatum:	Speicherdatum:	Phase:	Inhalt:	Bauteil:	Ebene:	Index:	
1: 200	84 / 42	AB	25.02.2013	31.07.2013 <small>010704 BSK GGS Gartenschule</small>	4	2 7	--	-1/0	0 0	



Untergeschoss