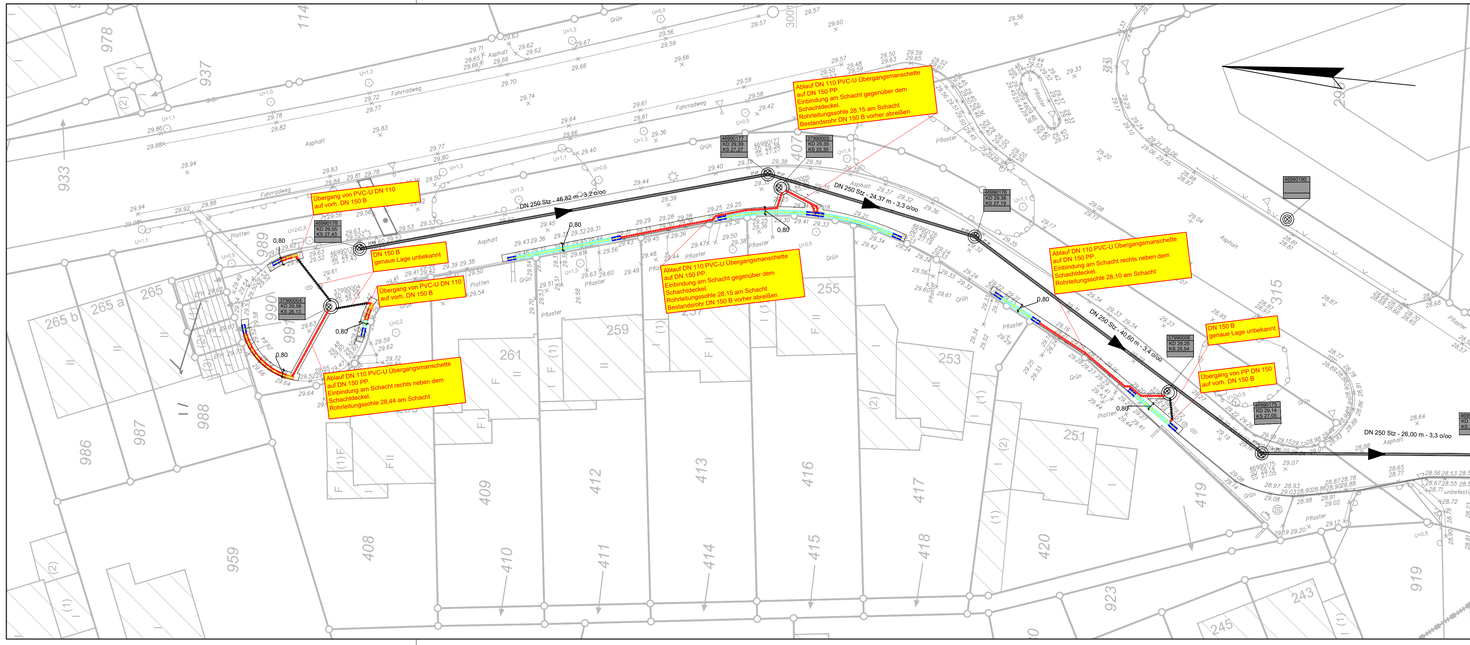

Legende WBD-AöR:

- geplante Misch-/ Schmutzwasserhaltung
- geplante Regenwasserhaltung
- geplantes Fließrichtung
- geplanter Schacht
- geplantes Sonderbauwerk
- Informationsfenster
- 45030003 geplanter Schacht 8-stellige Schachtnummer
- KD XX,XX geplante Kanaldeckelhöhe
- KS XX,XX geplante Kanalschachtsohlhöhe
- DN geplanter Schachtdurchmesser
- (F) geplanter Fiktivschacht (PK) geplanter Privatkanal
- geplanter Rückbau
- geplante Verdämmung
- geplanter Rückbau des Schachtes
- geplante Verdämmung des Schachtes
- offene Baugrube
- Stollenbau
- Vortrieb
- Anschluss seitlich (Abzweig)
- Anschluss seitlich (Stutzen)
- Anschluss oben
- Anschluss verschlossen
- Anschluss- Nr. laut Sat-TVU
- Unklarheiten bzw. Besonderheiten
- Klärung Erneuerung Anschlussleitung
- komplette o. Teil-Erneuerung Anschlussleitung
- kein Handlungsbedarf
- Anschlussleitung verschlossen o. verschließen

- ZABU Absturzbauwerk mit Unterstarz
- ZABS Absturzbauwerk mit Schwanenhals
- ZKB Kurvenbauwerk
- ZES Einstiegsschacht
- ZVB Verbindungsbauwerk
- RW Regenwasser
- SW Schmutzwasser

- vorhandene Misch-/ Schmutzwasserhaltung
- vorhandene Regenwasserhaltung
- vorhandene Fließrichtung
- vorhandener Schacht
- vorhandenes Sonderbauwerk
- Informationsfenster
- 45030003 vorhandene Schachtnummer
- KD XX,XX vorhandene Kanaldeckelhöhe
- KS XX,XX vorhandene Kanalschachtsohlhöhe
- DN vorhandener Schachtdurchmesser
- (F) Fiktivschacht (PK) Privatkanal
- verdämmte Misch-/ Schmutzwasserhaltung
- verdämmte Regenwasserhaltung
- ursprüngliche Fließrichtung
- verdämmter Schacht
- verdämmtes Sonderbauwerk
- Informationsfenster
- 45030003 ursprüngliche Schachtnummer
- KD XX,XX ursprüngliche Kanaldeckelhöhe
- KS XX,XX ursprüngliche Kanalschachtsohle
- DN ursprünglicher Schachtdurchmesser
- geplante Verlängerung/-erneuerung der Anschlussleitung
- geplanter Anschluss (Y-Stück) Rohrscheitel
- geplanter Anschluss (Y-Stück) übernehmen u. später verschließen
- geplanter Straßenablauf
- entfallender Straßenablauf
- vorhandener Straßenablauf
- Kampfmittelsondierungspunkt (0 Stk)
- höchster Grundwasserstand
- niedrigster Grundwasserstand

Die Lage der Anschlussleitungen sind unverbindlich.

Legende Fremdleitungen:

- Strom
- Gas
- Wasser
- Fernwärme
- Telekommunikation
- Steuerkabel LSA
- Fernmeldekabel
- LINEG
- erfolgte Stilllegung Strom
- erfolgte Stilllegung Gas
- erfolgte Stilllegung Wasser
- erfolgte Stilllegung Fernwärme
- Lichtwellenleiterkabel
- geplante Stilllegung Strom
- geplante Stilllegung Gas
- geplante Stilllegung Wasser
- geplante Stilllegung Fernwärme

Die Lage der Fremdleitungen sind unverbindlich.

index1	28.05.2026	Änderung Schachthöhen, Baugrubenbreite	Kow.	Löf

Regelverlegetiefen siehe "Zusätzliche Technische Vertragsbedingungen" von Tiefbauarbeiten für die Anlagen der Gas-, Wasser-, Strom- und Fernwärmeversorgung der Netze Duisburg, Jahresvertrag 2017/2018, Stand November 2016

Bei den angegebenen Kanalhöhen handelt es sich um NHN-Höhen (Status 170, DHHN2016) im ETRS89!

Die vorhandenen Kanalhöhen sind vor Beginn der Baumaßnahmen vor Ort zu überprüfen.

Wirtschaftsbetriebe DUISBURG

Geschäftsbereich Stadtentwässerung

Ausführungsplanung

Stand: 29.05.2026

NUR ZUR KALKULATION

gezeichnet	geprüft	Arbeitsgruppenleitung	Bereichsleitung

Einbau Straßenablaufrinnen

Projekt: Römerstraße 251-263

Römerstraße

in Duisburg -Bergheim

von: 251

bis: 263

Planinhalt: LP

Anschluss:

Bolzen Nr.

Römerstraße

Duisburg

Höhe: m ü. NHN

Aktenzeichen WBD:

Str.-Schl.-Nr.:

6778

Blatt Nr.: 2_1_4

M = LP 1:250