


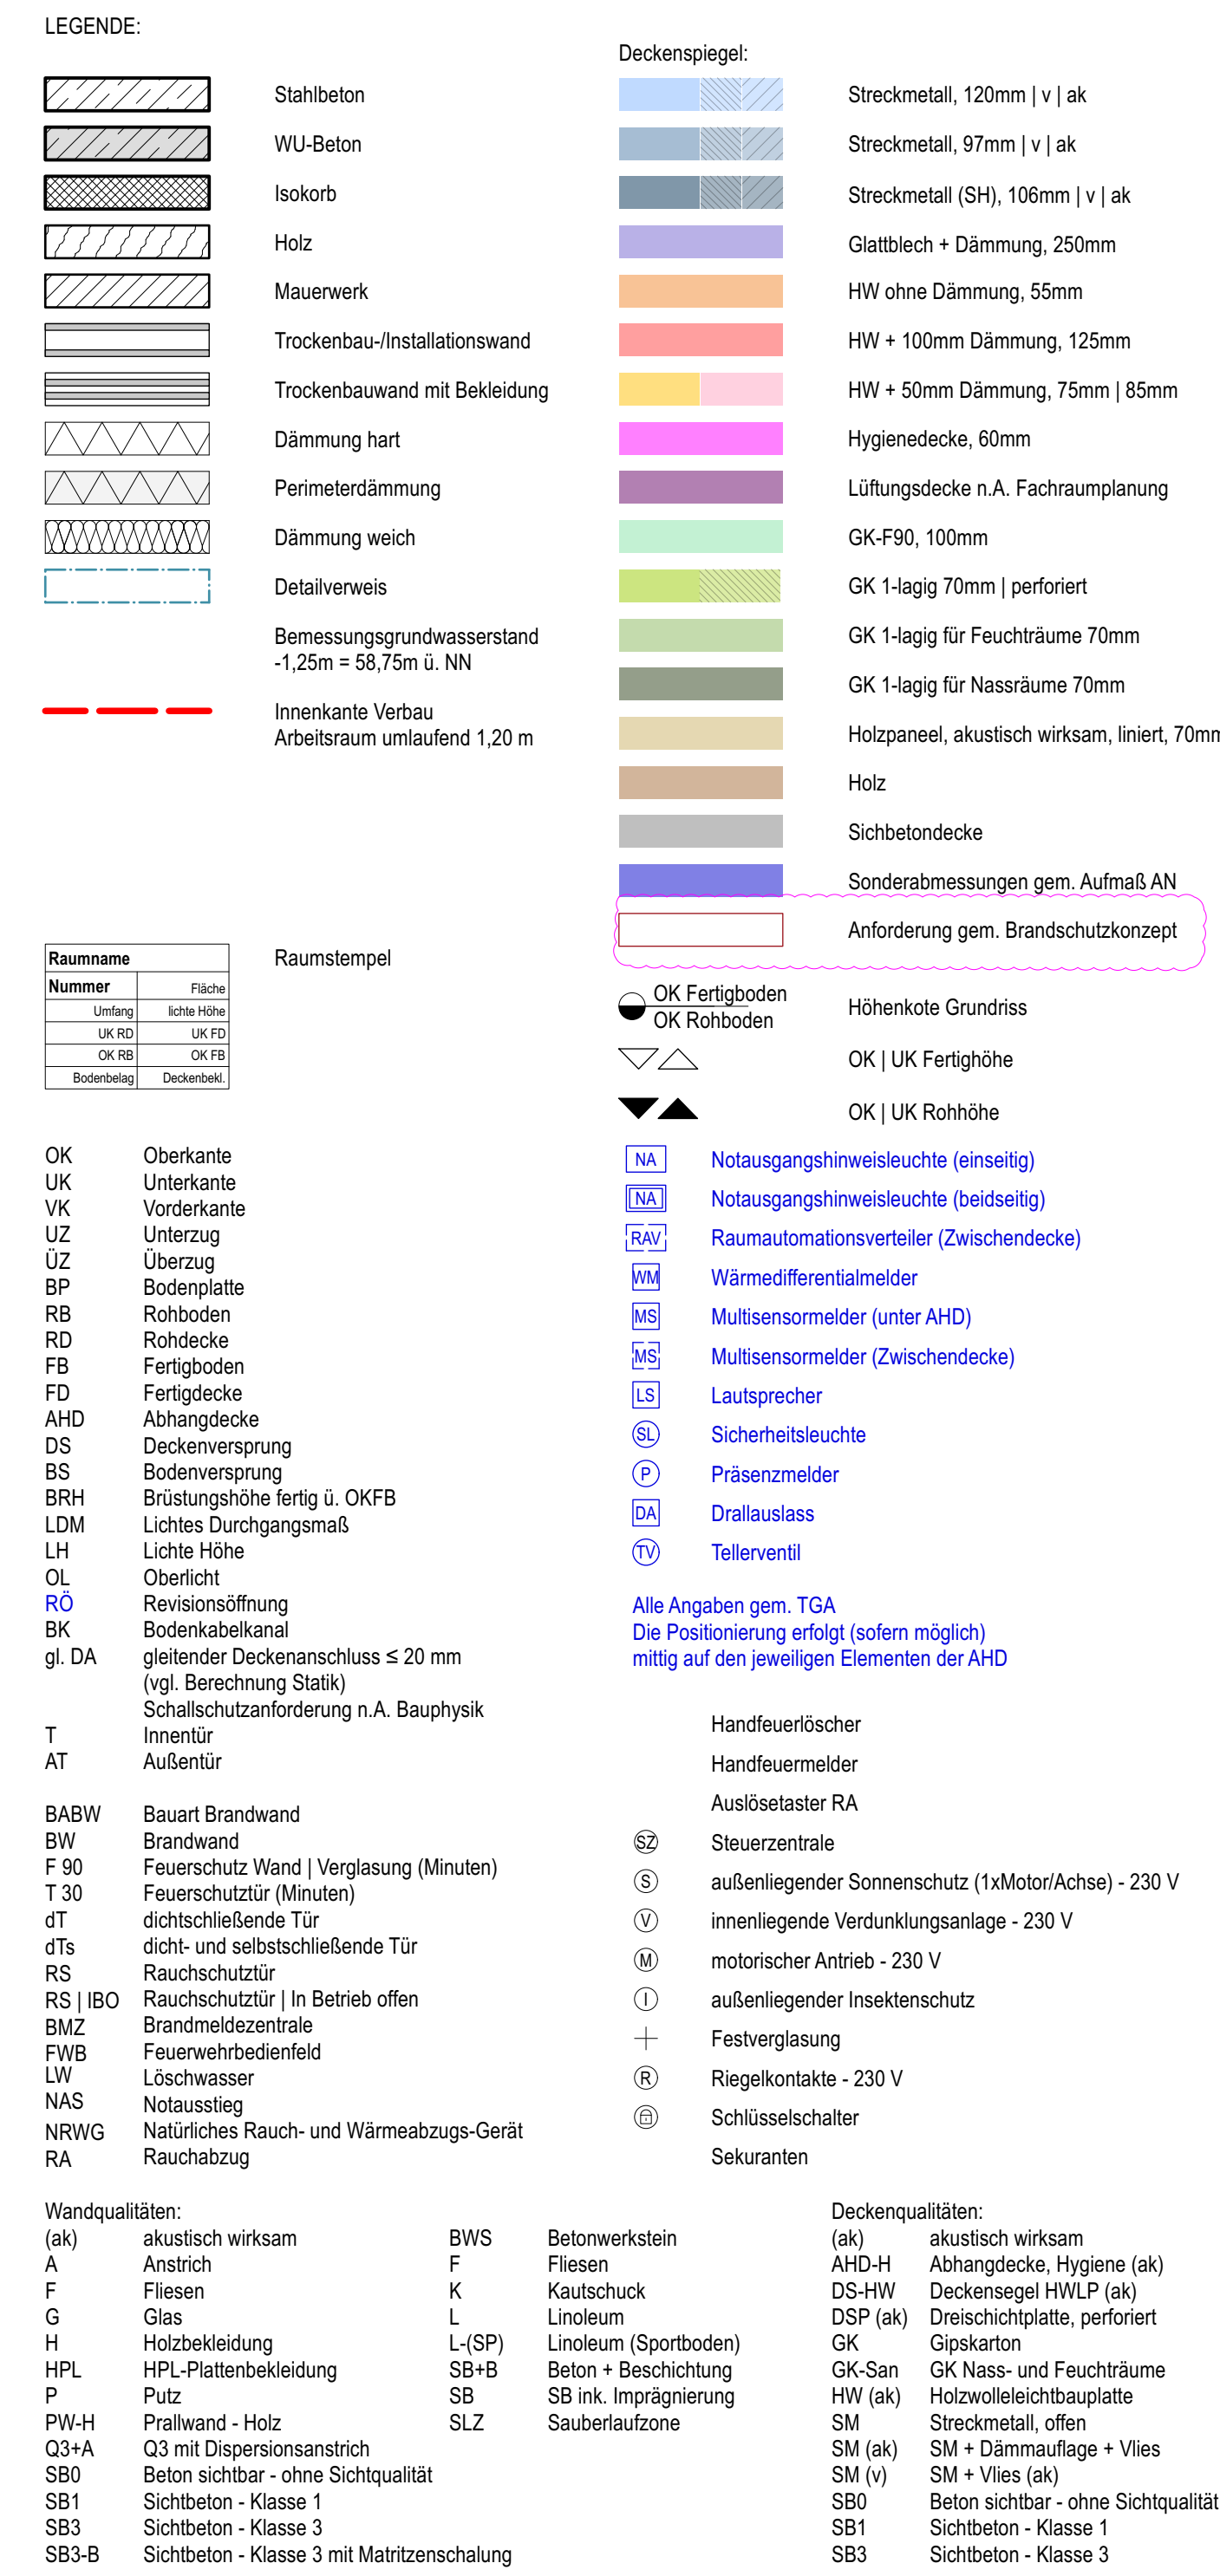

Hinweis: Die Angaben der TGA werden erst nach Fertigstellung der Ausführungsplanung vollständig übernommen.
Die Positionen der Bodenabläufe und Fassadenrinnen werden nach Fertigstellung der Planung von TGA und LA übernommen.
Die Fachraumplanung wird nach Überarbeitung des Planstandes LP5 übernommen.
Die Aufteilung der Pfosten-Riegel-Fassade befindet sich noch im Abstimmung.

M 1:200

0

Dieser Plan gilt nur in Verbindung mit gesamter Werk- und Detailplanung.
Pläne im Maßstab 1:200 dienen nur der Übersicht und als Ergänzung zur verbindlichen Werk- und Detailplanung.

Die fertigungstechnischen und bauphysikalisch bestimmenden Angaben zur Konstruktion und Funktion sind vom Unternehmer eigenverantwortlich nachzuprüfen, einschließlich der Maße mit den örtlichen Gegebenheiten auf der Baustelle.
(Höhenangaben bezogen auf OKFF).
Die Angaben des Bodengutschutts, des Wärmeschutznachweises und des Schallschutznachweises sind verbindl. u. bei der Ausführung zu beachten und einzuhalten.


Nur von Architekt und Statiker freigegebene Pläne mit dem aktuellsten Index dürfen zur Ausführung verwendet werden.
Alle Angaben sind mit den Statikplänen eigenverantwortlich zu vergleichen.
Verlauf des Gebäudeaußenkörpers gemäß Plan und Absteckung Vermesser.
Bei Unstimmigkeiten ist die Bauleitung umgehend zu verständigen und mit dem planenden und ausführenden Architekten sowie mit dem Statiker vor Ausführung abzustimmen.

H	12.01.26	Ergänzung besondere Anforderungen gem. Brandschutzkonzept
G	11.12.25	Integration Deckenelemente n.A. TGA
F	22.08.25	Planfortschreibung, Sonderelemente Streckmetal ergänzt

NR.	DATUM	ART DER ÄNDERUNG	VON
-----	-------	------------------	-----

PROJECT

Erbfeldstrasse 3 45326 Essen BAUHER Immobilienwirtschaft der Stadt Essen Lindenallee 59-67 45127 Essen ARCHITEKT			FLUR 217 i.T. 501	FLURSTÜCK NR.:
---	--	--	-------------------------	--------------------

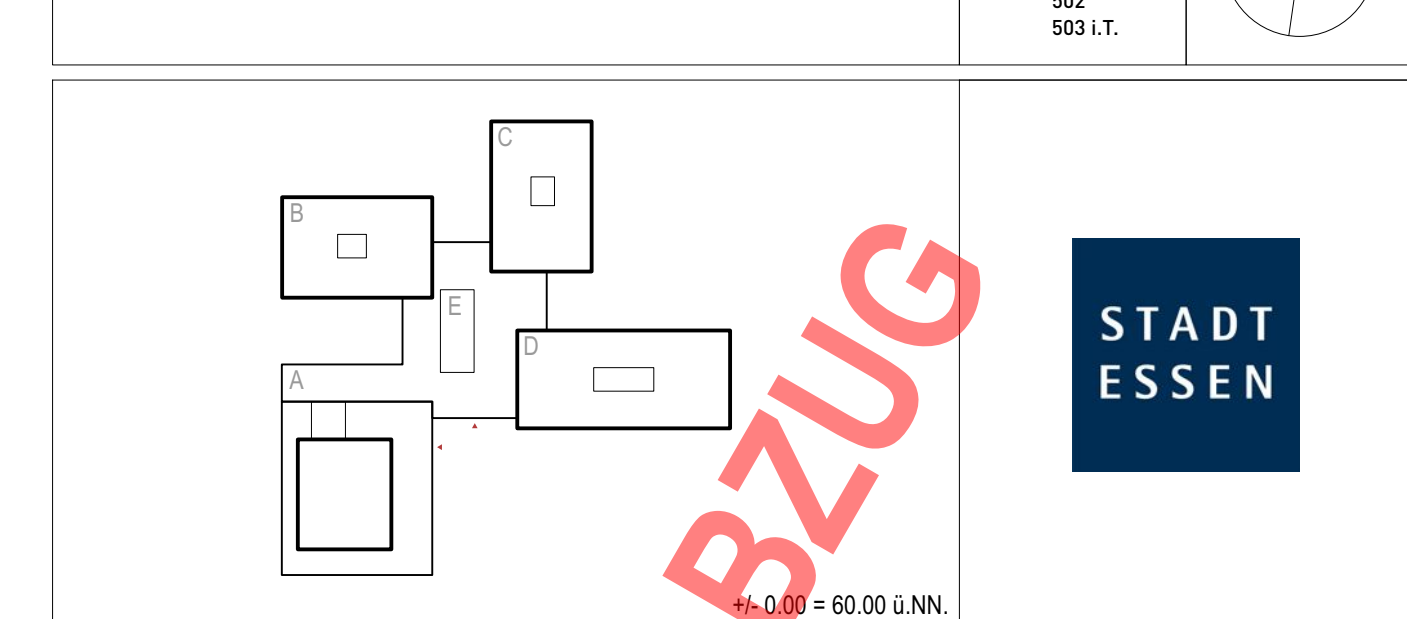

GENERALPLANUNG	TRAGWERKPLANUNG	BAUPHYSIK
----------------	-----------------	-----------

GERÄTECHNIK	BRANDSCHUTZ	LANDSCHAFTSPLANUNG
-------------	-------------	--------------------

© 2014 Pearson Education, Inc.

PLANUNGSSPRACHE	
PLANUNGSSPRACHE	

PLAN-MR	BLATTNRÖSSE	1,2 / 0,841	STAND	12.01.26
---------	-------------	-------------	-------	----------

GEA-ARC-LP5-DS-01-0011-H	MAßSTAB	1:200	BEARBEITER
--------------------------	---------	-------	------------

Deckenspiegel 1 Obergeschoss

Die Pläne bzw. deren Inhalt, bleiben geistiges Eigentum des Architekten und dürfen nur absprachegemäß und im Sinne des Architekten verwendet werden; insbesondere dürfen die Planunterlagen ohne vorherige schriftliche

UNTERSCHRIFT ARCHT. TEXT

betreffend urheberrechtlich geschützte Leistungen stehen dem Auftraggeber erst mit Eintritt des Projekterfolges zu.