


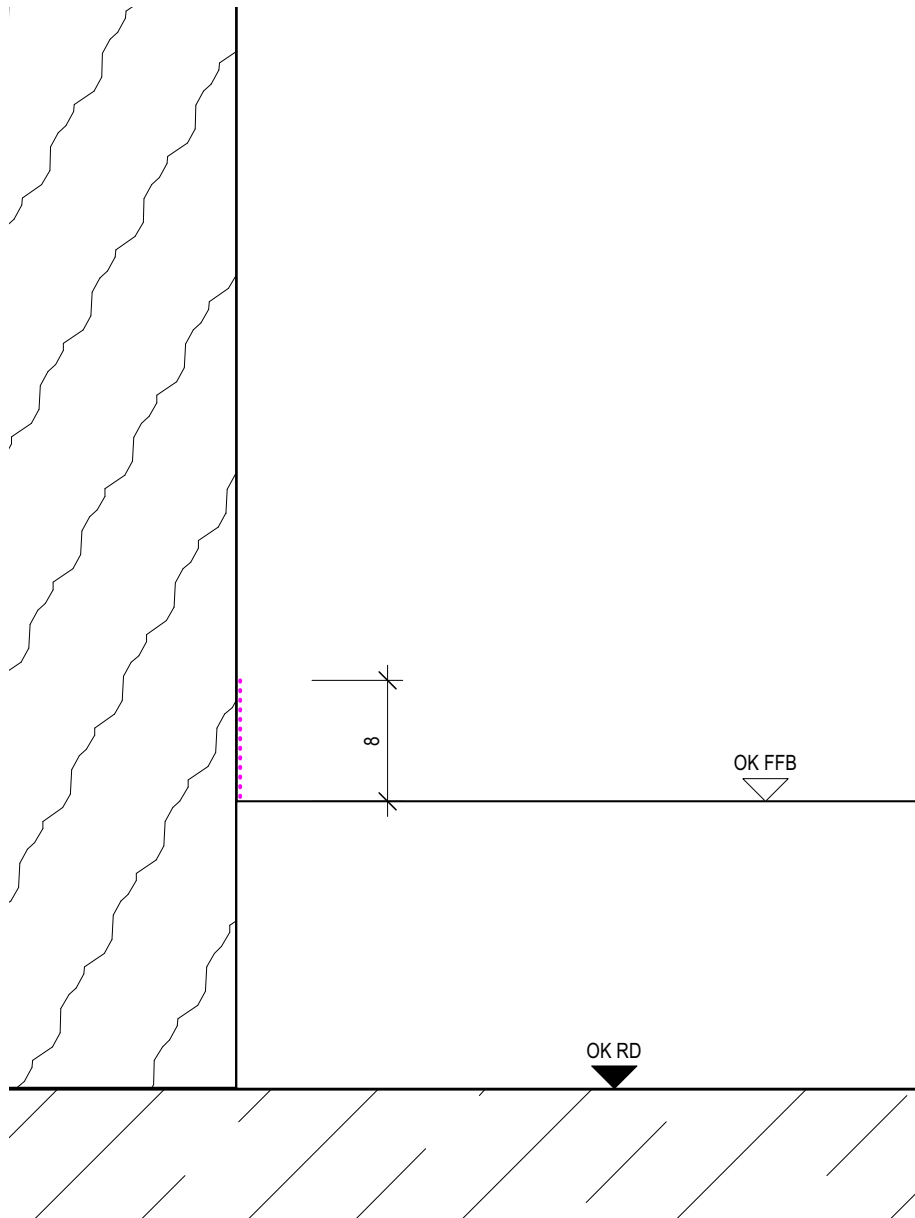


Schnitt

Sockelbereich Holzstütze

genaue Verortung siehe Übersichtspläne Tischler
(GEA-ARC-LP5-BS-xx-0022)

Schutzlack (Leistung Maler)

im Sockelbereich der Stütze vorsehen, OKFF + 8cm
2K-HYDRO-PUR Acrylat-Schichtlacksystem (im System mit Beschichtung)
mechanische und chemische Beständigkeit
stumpfmatt od. matt
Leitfabrikat: Hesse Perfect-Top HDE 5400 od. glw. nach Bemusterung

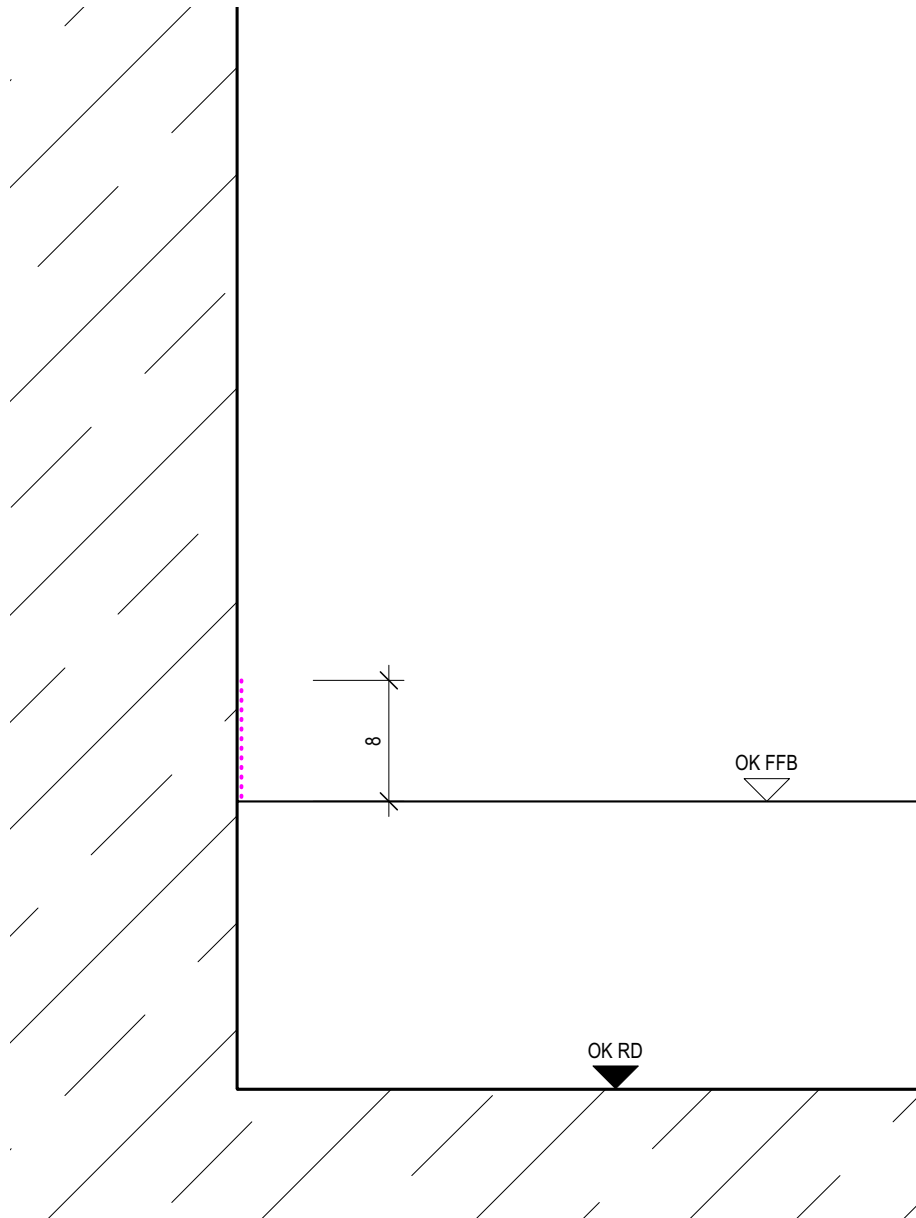

Schnitt

Sockelbereich STB-Wand

alle Stahlbetonwände und -Stützen mit Sichtbetonqualität

Schutzlack (Leistung Rohbau)

im Sockelbereich von Sichtbeton vorsehen, OKFF + 8cm
Hydrophobierung
Leitfabrikat: PSS Faceal Oleo HD

Vorgaben zu Oberflächen siehe Detailplan
GEA-ARC-LP5-DT-TI-0000

	Stahlbeton
	WU-Beton
	Magerbeton
	Holz
	Mauerwerk
	Mörtel, Putz
	Betonfertigteile
	Trockenbauwand
	Installationswand
	Perimeterdämmung
	Dämmstoff Baustoffklasse A1
	Dämmung hart Baustoffklasse A1
	Dämmung weich Baustoffklasse A1
	Leistungsgrenze
	Leistung außerhalb Objektplanung

Hinweis:
Dieser Plan gilt nur in Verbindung mit den Plänen
GEA-ARC-LP5-TI-UG-0002, GEA-ARC-LP5-TI-00-0002,
GEA-ARC-LP5-TI-01-0002, GEA-ARC-LP5-TI-02-0002.

Dieser Plan gilt nur in Verbindung mit gesamter Werk- und Detailplanung.

Die fertigungstechnischen und bauphysikalisch bestimmenden Angaben zur Konstruktion und Funktion sind vom Unternehmer eigenverantwortlich nachzuprüfen, einschließlich der Maße mit den örtlichen Gegebenheiten auf der Baustelle.
(Höhenangaben bezogen auf OKFF).

Die Angaben des Bodengutachtens, des Wärmeschutznachweises und des Schallschutznachweises sind verbindl. u. bei der Ausführung zu beachten und einzuhalten.

Nur von Architekt und Statiker freigegebene Pläne mit dem aktuellsten Index dürfen zur Ausführung verwendet werden.
Alle Angaben sind mit den Statikerplänen eigenverantwortlich zu vergleichen.
Verlauf des Gebäudebaukörpers gemäß Plan und Absteckung Vermesser.
Bei Unstimmigkeiten ist die Bauleitung umgehend zu verständigen und mit dem planenden und ausführenden Architekten sowie mit dem Statiker vor Ausführung abzustimmen.

C	17.08.26	Anpassung Leistungsgrenze
B	05.05.26	Planfortschreibung
A	12.03.26	Planerstellung

NR.	DATUM	ART DER ÄNDERUNG	VON
-----	-------	------------------	-----

PROJEKT

Neubau Gesamtschule Altenessen-Süd
Erbslöhstrasse 3 45326 Essen

BAUHERR
Immobilienwirtschaft der Stadt Essen
Lindenallee 59-67
45127 Essen

ARCHITEKT

PHASE

DATUM
12.03.26
BEARBEITER

PLANGRÖSSE
DIN A3

MASSSTAB
1:10

FREIGABE

INDEX
C
STAND
17.08.26

PLAN
GEA-ARC-LP5-DT-TI-0007-C

PLANINHALT
Anschluss Sockelbereich STB-Wand /
Holz-Stütze