


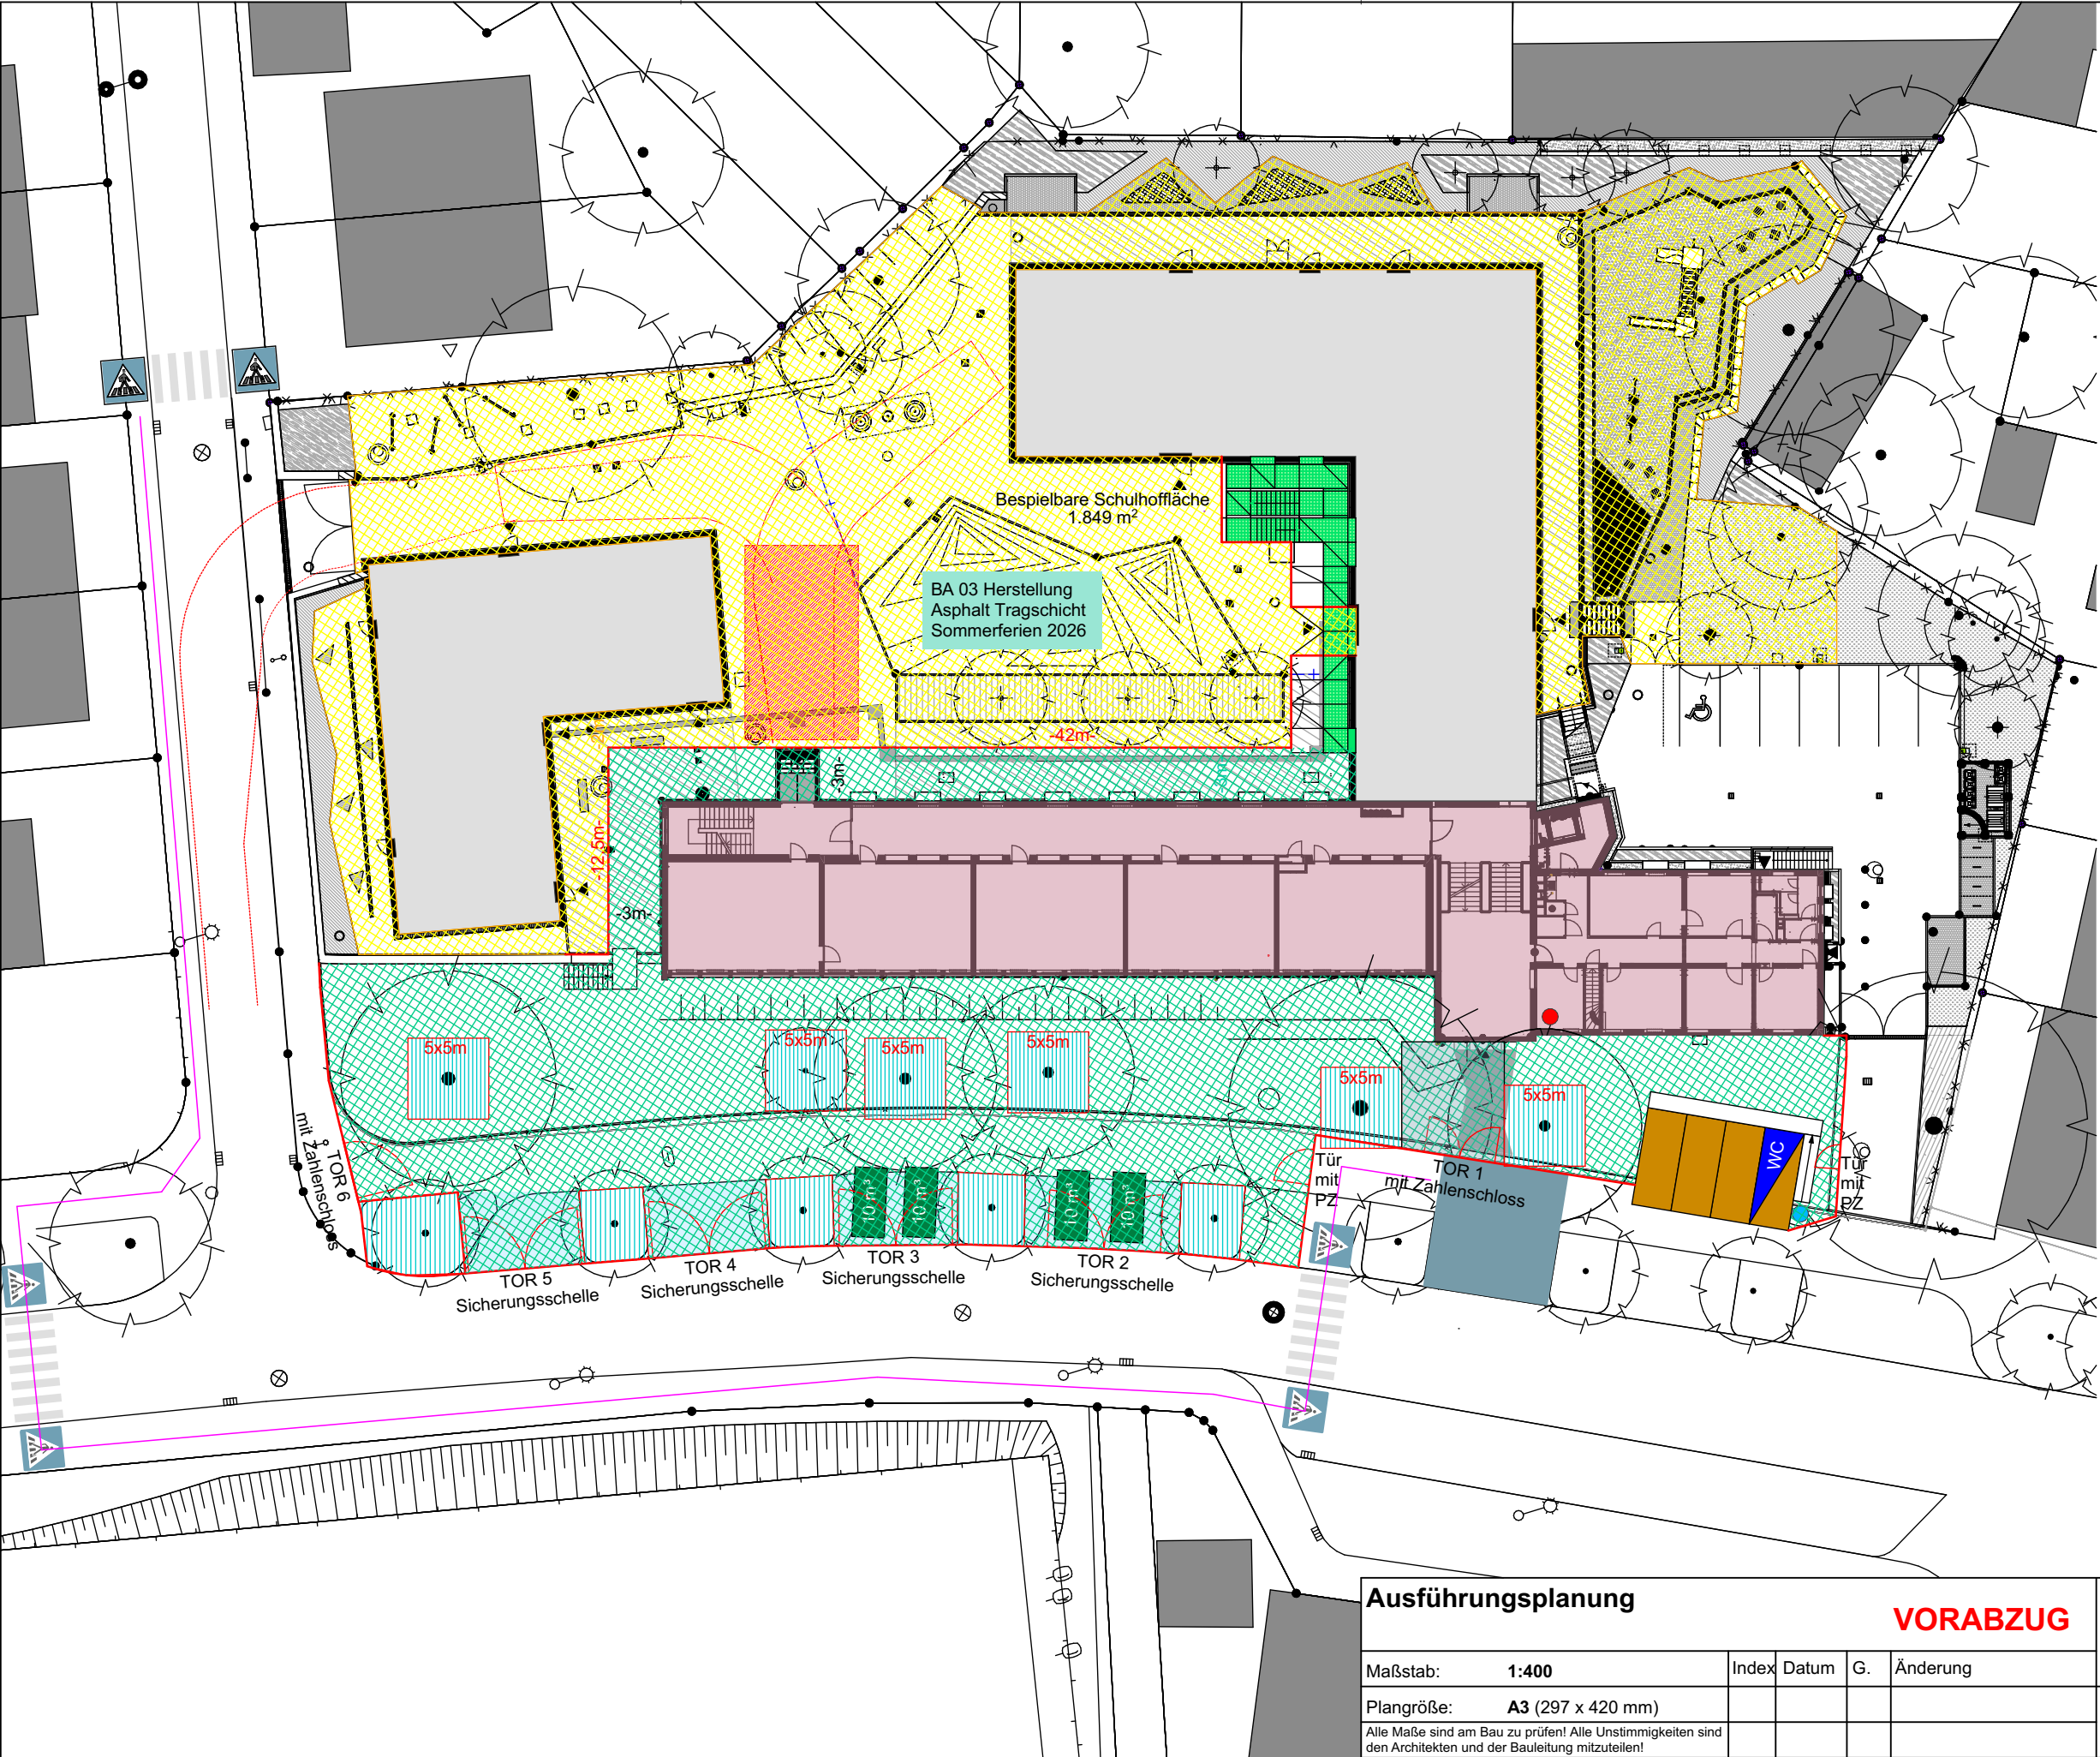

Juni 2026 - August 2026

- Bestand Umgebung
- Neubau in Betrieb
- Sanierung Bestand
- BE-Fläche
- Umschlagfläche/ Lagerfläche
- Entladezone
- Temporäre Entladezone
- Entsorgungsfläche
- Conatiner Entsorgung
- Container Besprechung
- Baumschutz
- Schulhoffläche
- Fluchtgerüst
- Feuerwehraufstellfläche
- Bauzaun
- Fassadengerüst
- Fußgängerumleitung
- Bauwasseranschluss
- Baustromanschluss
- Bauzaun

BE-AU-005 - Bauphase 4.2 - M 1:400
BE - Außenanlagen Phasenpläne 03 - M 1:400

Ausführungsplanung

VORABZUG

Planinhalt:
Bauphase 4.2

Maßstab:	1:400	Index	Datum	G.	Änderung
Plangröße:	A3 (297 x 420 mm)				
Alle Maße sind am Bau zu prüfen! Alle Unstimmigkeiten sind den Architekten und der Bauleitung mitzuteilen!					

Plancodierung:
AGS_XX_ARC_AP_BE_005_
Projekt_Bauteil_Ersteller_LPH_Planart_Geschoss_fortl. Nr._Index

Bauvorhaben:
AGS
Erweiterung der Andreas-Grundschule
Von-Einem Straße 56, 45130 Essen