

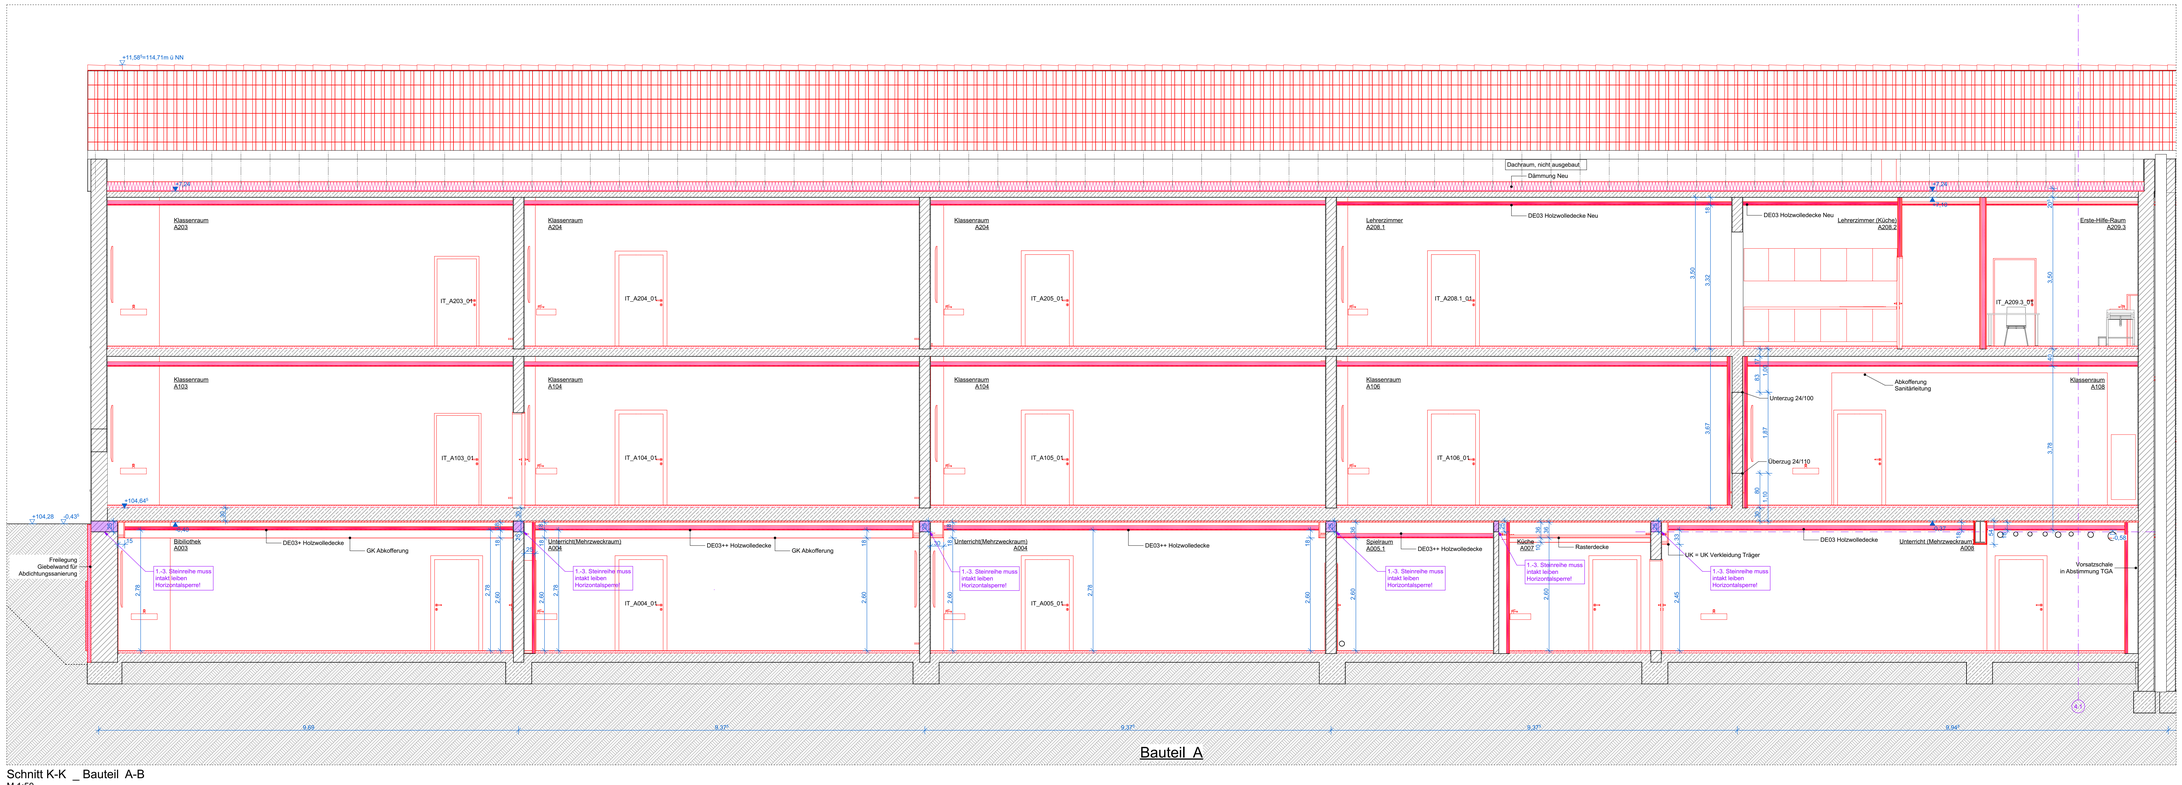


Schnitt K-K _ Bauteil A-B
M 1:50

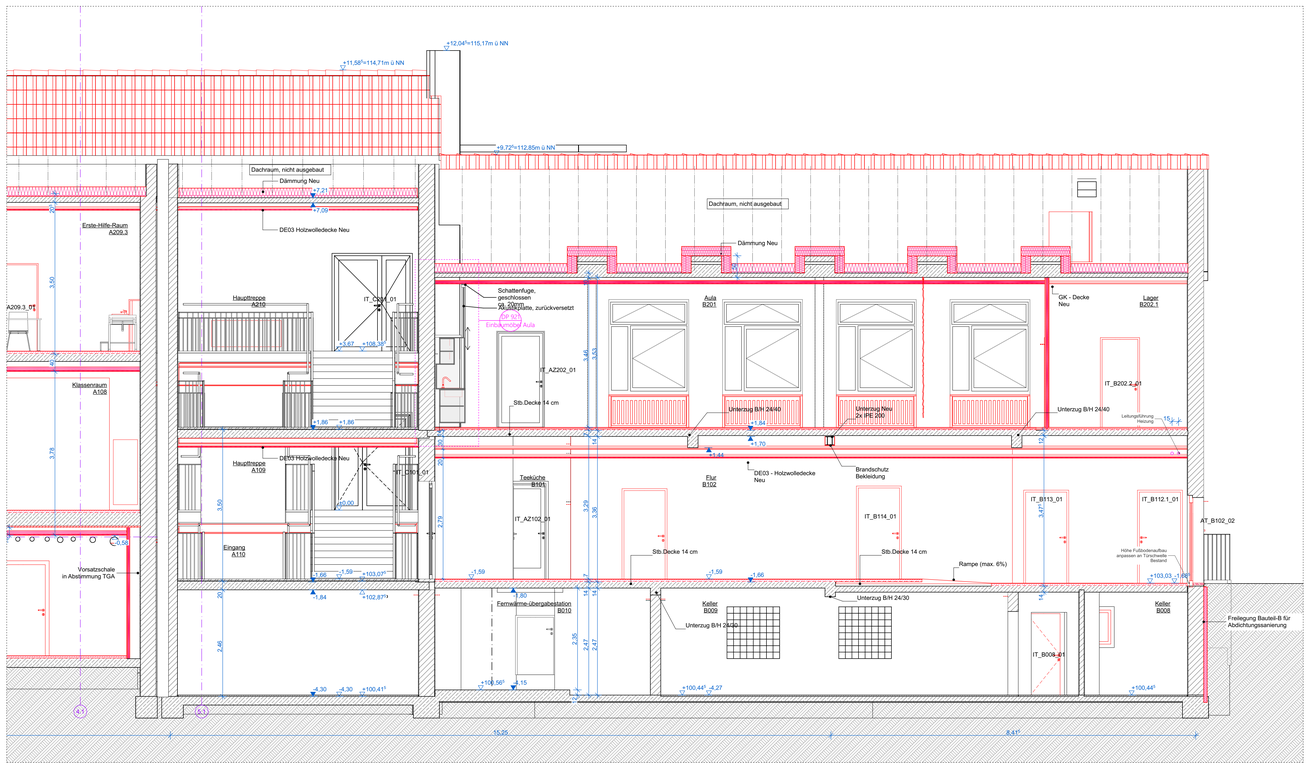

Schnitt K-K _ Bauteil A-B
M 1:50

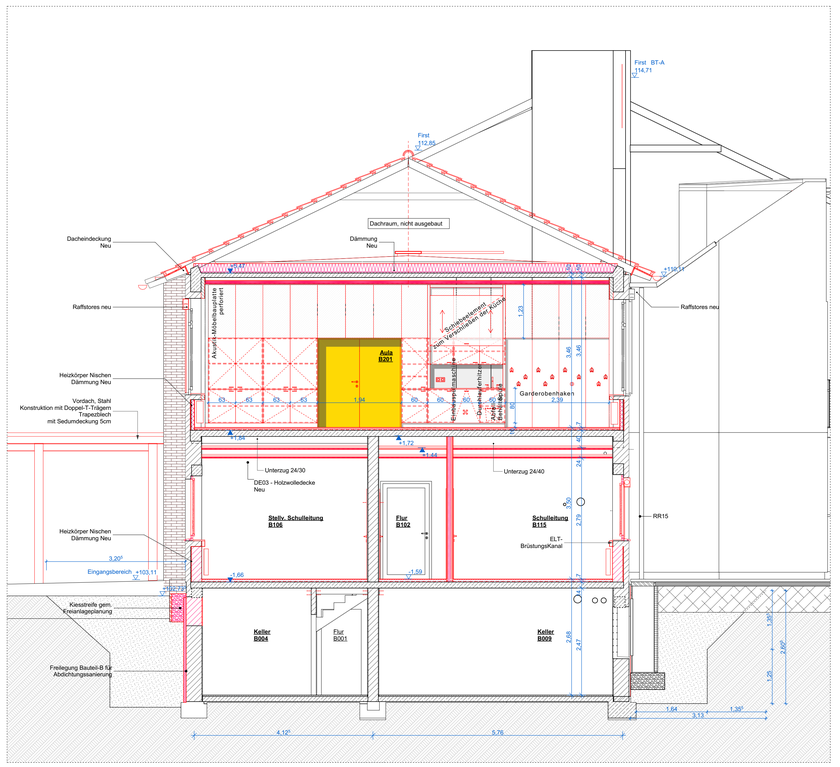

Schnitt J _ Bauteil B
M 1:50

Legende

Abbruch | Neu | Bestand

A1	nicht brennbar	**OL**	Oberlicht
AD	Abhangdecke	**RWA**	Rauch- und Wärmeabzug
B1	schwer entflammbar	**RS**	Rauchschutztür
BE	Bodeneinlauf	**T30**	Feuerhemmende Tür
BW	Brandwand	**T30-RS**	Feuerhemmende Rauchschutztür
BR	Brüstung	**T90**	Feuerbeständige Tür
BRH	Brüstungshöhe (OKFB bis OK Rohbrüstung)	**T90-RS**	Feuerbeständige Rauchschutztür
FB	Feuerbeständig (F90)	**UZ**	Unterzug
FH	Feuerbeständig in Bauart Brandwand	**VK**	Vorderkante
FH	Feuerhemmend (F30)		
DB	Doppelboden		
DS	dichtschließende Tür		
dTs	dicht- und selbstschließende Tür		
FSA	Feststellanlage		
IFSA	Feststellanlage integriert		
IW	Innenwand (Verweis Wandaufbauten)		

WU-Beton		Mauerwerk	Dämmung hart
Stahlbeton		Brettschichtholz bzw. Brettsperrholz	Dämmung weich
Stahlbeton Fertigteil		Gipskartonständerwand	Putz
Estrich		Holz/ Holzwerkstoff	Wandverstärkung

OKRB	Oberkante Rohfußboden	OK Rohfußboden	OK Fertigfußboden
OKFB	Oberkante Fertigfußboden	OK Roh	OK Fertig
UKRD	Unterkante Rohdecke	UK Roh	UK Fertig
UKFD	Unterkante Fertigdecke		

Türbemaßung: Breite = Rohmaß und Höhe = UK Rohsturz zu OKFB

Raumbezeichnung Raumnummer OKFB / OKRB
Raumfläche
Raumumfang
Lichte Raumhöhe
Bodenbelag
Wandbelag
Deckenart

Gruppenraum
C203.1
±0,00 / -0,10
NRF: 70 m²
RU: 76,20 m
RH: 3,20 m
B: Kautschuk/ FB 01
W: Anstrich/ WB 01
D: Abhangdecke/ DE 01

Türstempel (Raumnummer_Türnummer)
Feuer-Rauchschutz/ Schallschutz
T C203.1_1
T30 RS 32dB

Hinweis
Alle Maße sind am Bau zu prüfen!
Alle Durchbrüche gem. Angabe Statik und Haustechnik!
Alle statischen notwendigen Angaben gem. Statik!
Die Pläne gelten nur in Zusammenhang mit den Positions- und Schalplänen des IngenieurBüroTragwerksplanung!
Alle Unstimmigkeiten sind den Architekten und der Bauleitung mitzuteilen!

Übersicht



Ausrichtung

Maßstabsleiste
0 1 2 3 4 5

Nullpunkt ±0,00 OKFF = 104,75 m ü.NHN

Baumaßnahme

AGS
Erweiterung der Andreas-Grundschule
Von-Einem Straße 56
45130 Essen

Datum: **12.05.2021** gezeichnet: **KB, WK**

Änderungen

Index	Datum	Bea.	Änderungsbeschreibung
IC - IA			Anpassung an der Entwurfsplanung
IB	03.01.2024	KB	Rampe Flur B102, Höhe Fußbodenaufbau Flur B102
IA	23.11.2023	KB	Rohbau-LV Anpassungen
XX	12.05.2021	KB	Erstfassung

Planungsphase: **Ausführungsplanung**

Planinhalt: **Schnitt J, K - Bauteil A-B**

Planformat: **A0** (1189 x 841 mm)	Maßstab: **1:50**	Plancodierung/ Dateiname: **AGS_AB_ARC_AP_SN_99_002_IC - IA**
CAD	Projektname: **AGS**	Projekt_Bauteil_Verfasser_LP_Planart_Geschoss_fortl. Nr._Index
Planungsbasis	Urheber: **sehw**	Datum: 12.05.2021