



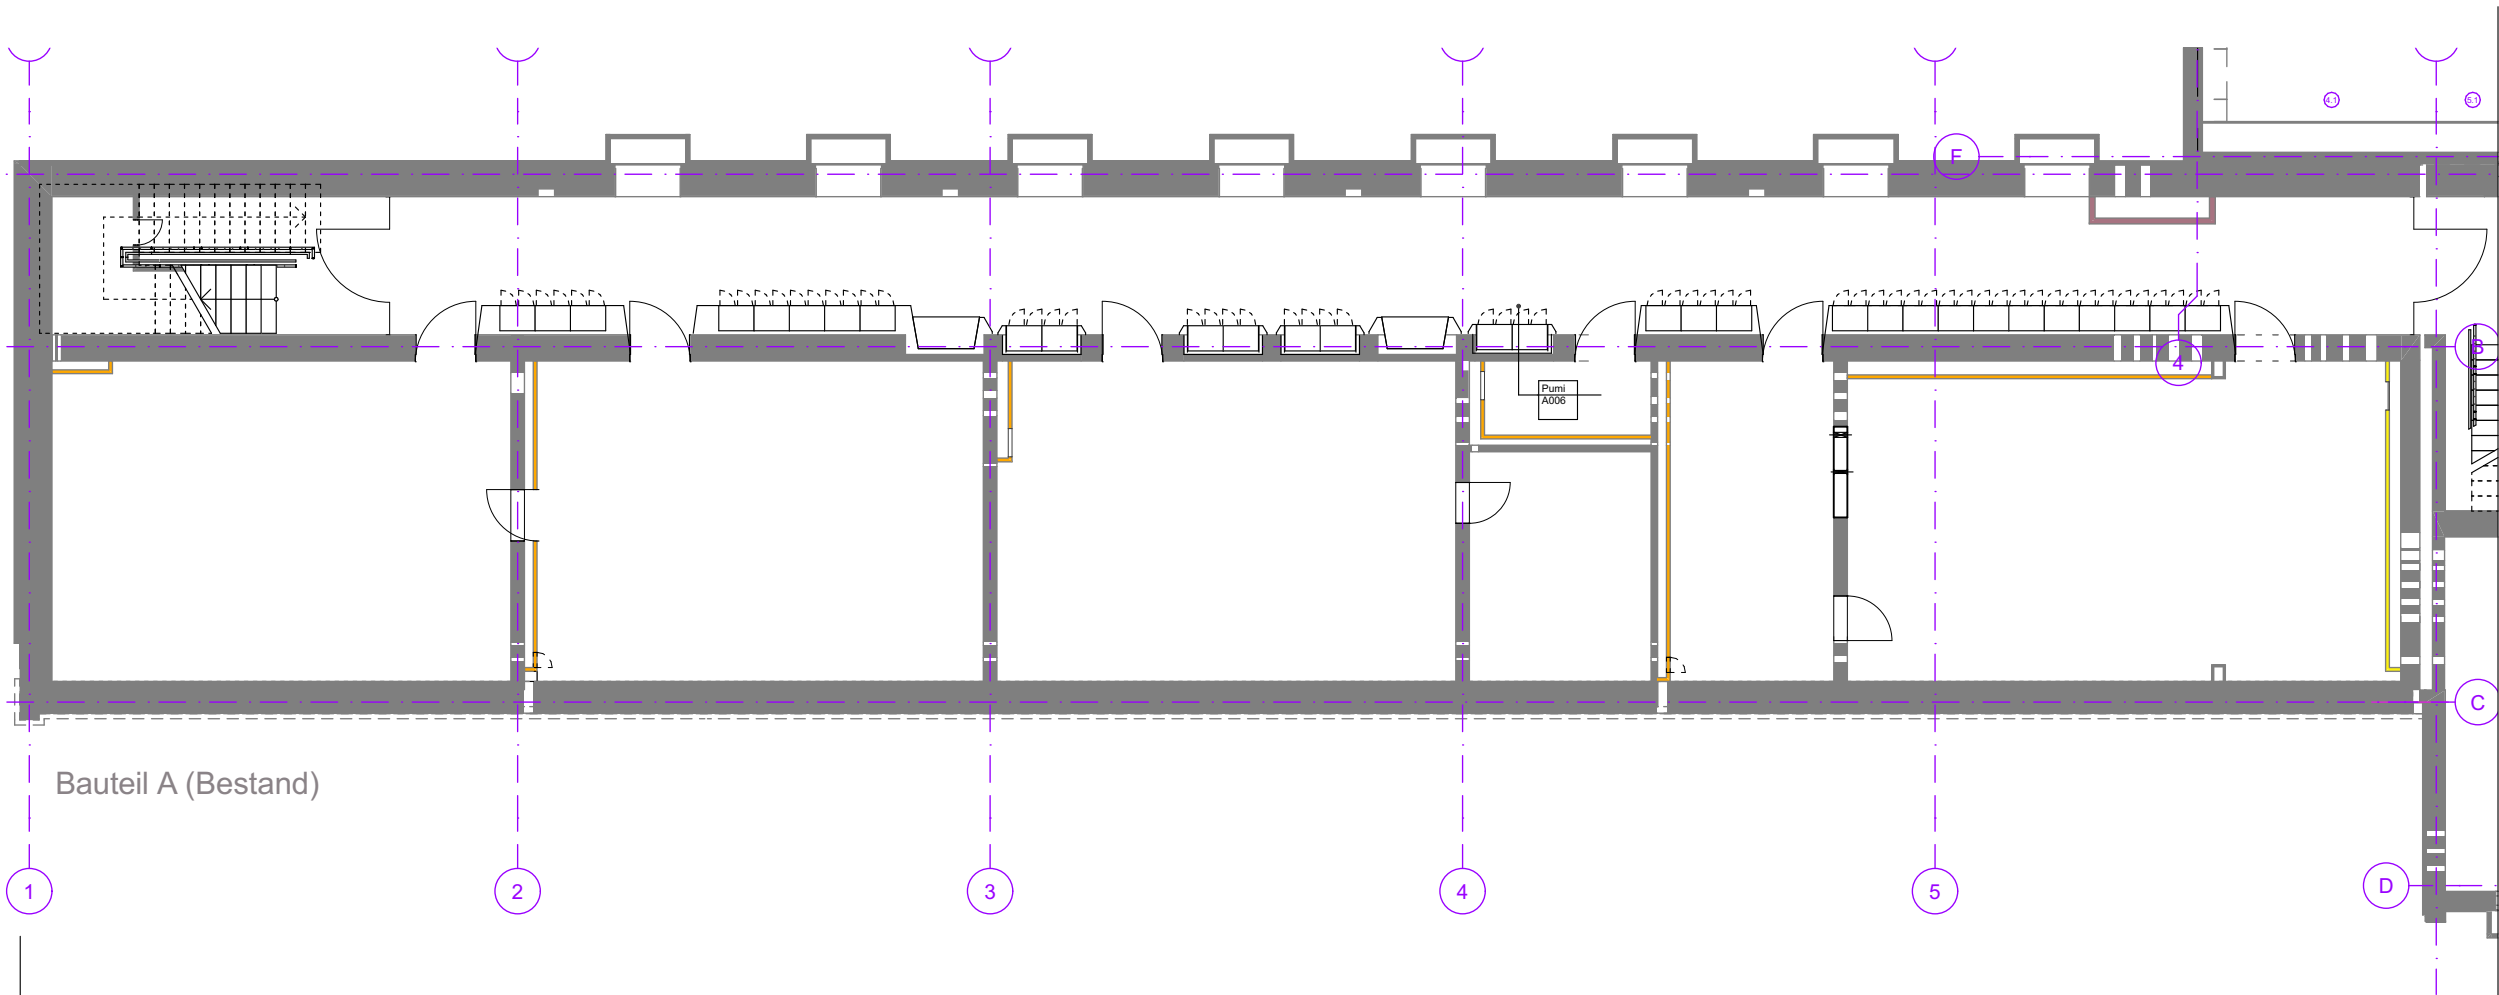

Bauteil A (Bestand)

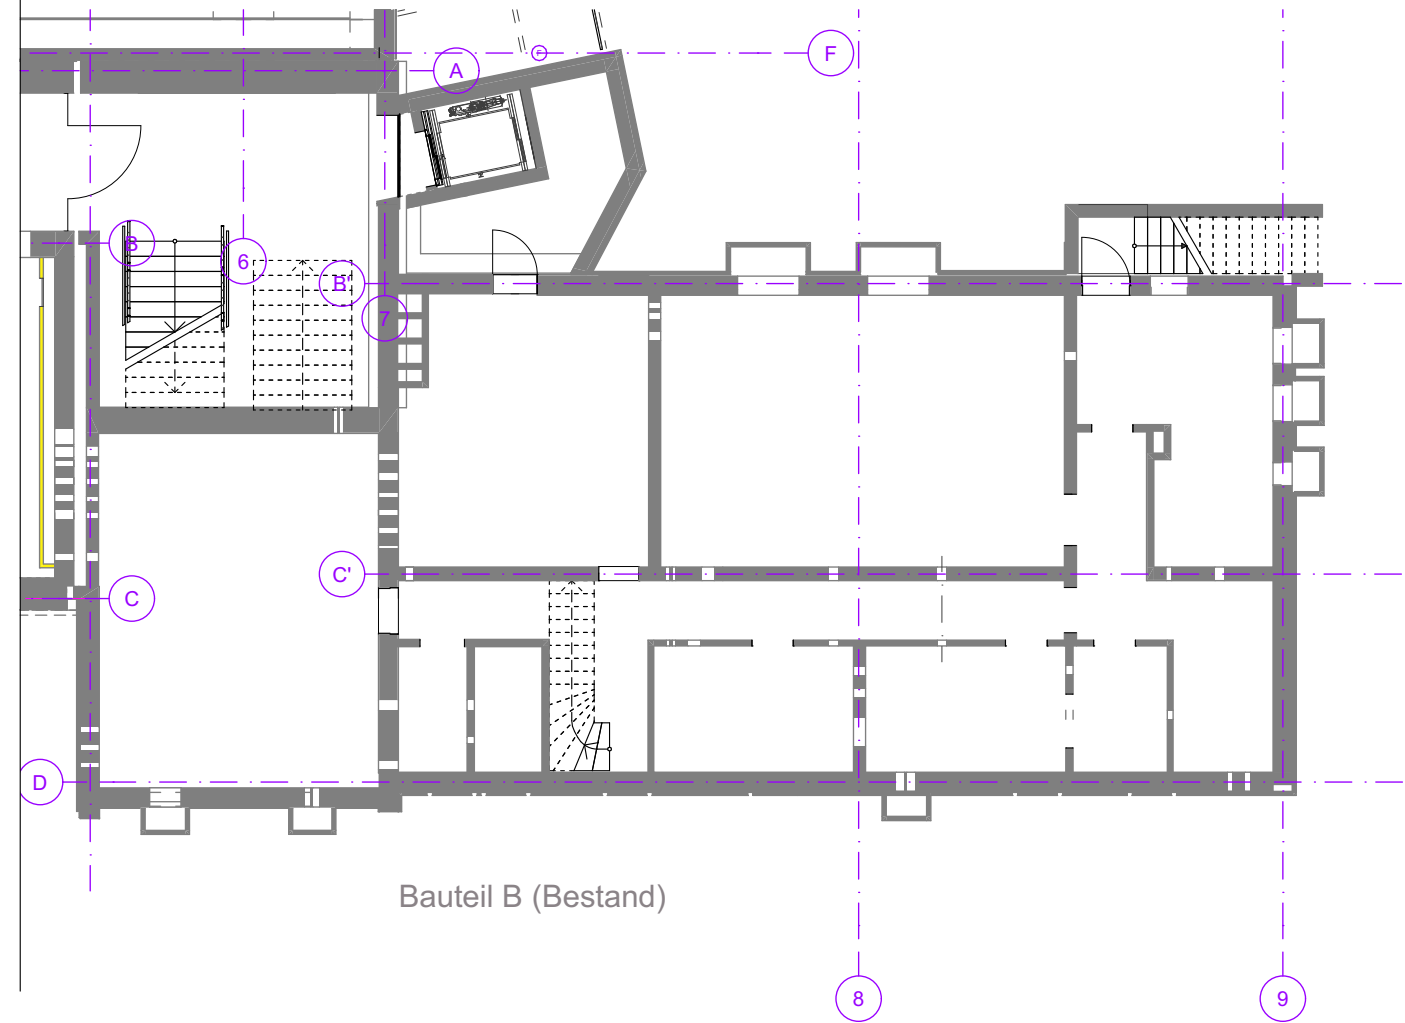

Bauteil B (Bestand)

Legende Trockenbau

- | | | | | |
|----------|----------|----------|--------|--------|
| ● IW21.1 | ● IW22.1 | ● IW23.1 | ● IW30 | ● VS01 |
| ● IW21.2 | | ● IW23.2 | ● IW31 | ● VS02 |
| ● IW21.3 | | ● IW23.3 | | ● VS03 |

Ausführungsplanung

Maßstab: 1:150	Index	Datum	G.	Änderung
Plangröße: A3 (297 x 420 mm)	XX	08.11.2024	JDV	Planerstellung
Alle Maße sind am Bau zu prüfen! Alle Unstimmigkeiten sind den Architekten und der Bauleitung mitzuteilen!				
Bauvorhaben: AGS Erweiterung der Andreas-Grundschule Von-Einem Straße 56, 45130 Essen				

Planinhalt: BT-AB Übersichtsplan Wandtypen UG Trockenbau
Plancodierung: AGS_AB_ARC_AP_US_99_551_IA - IA
Projekt_Bauteil_Ersteller_LPH_Planart_Geschoss_fortl. Nr._Index