
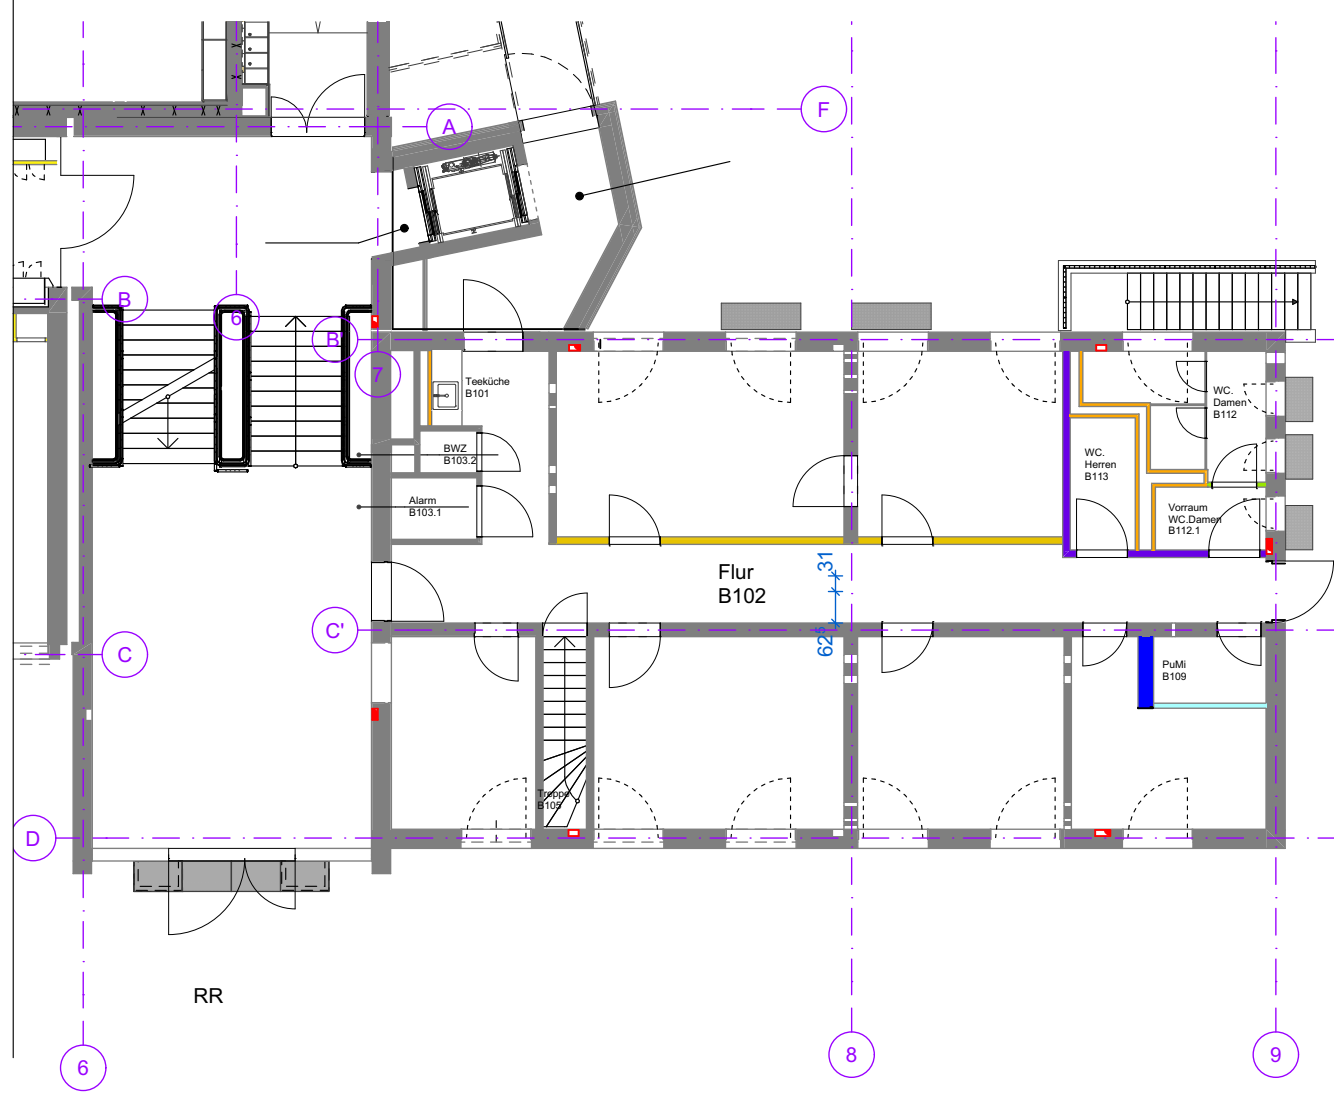


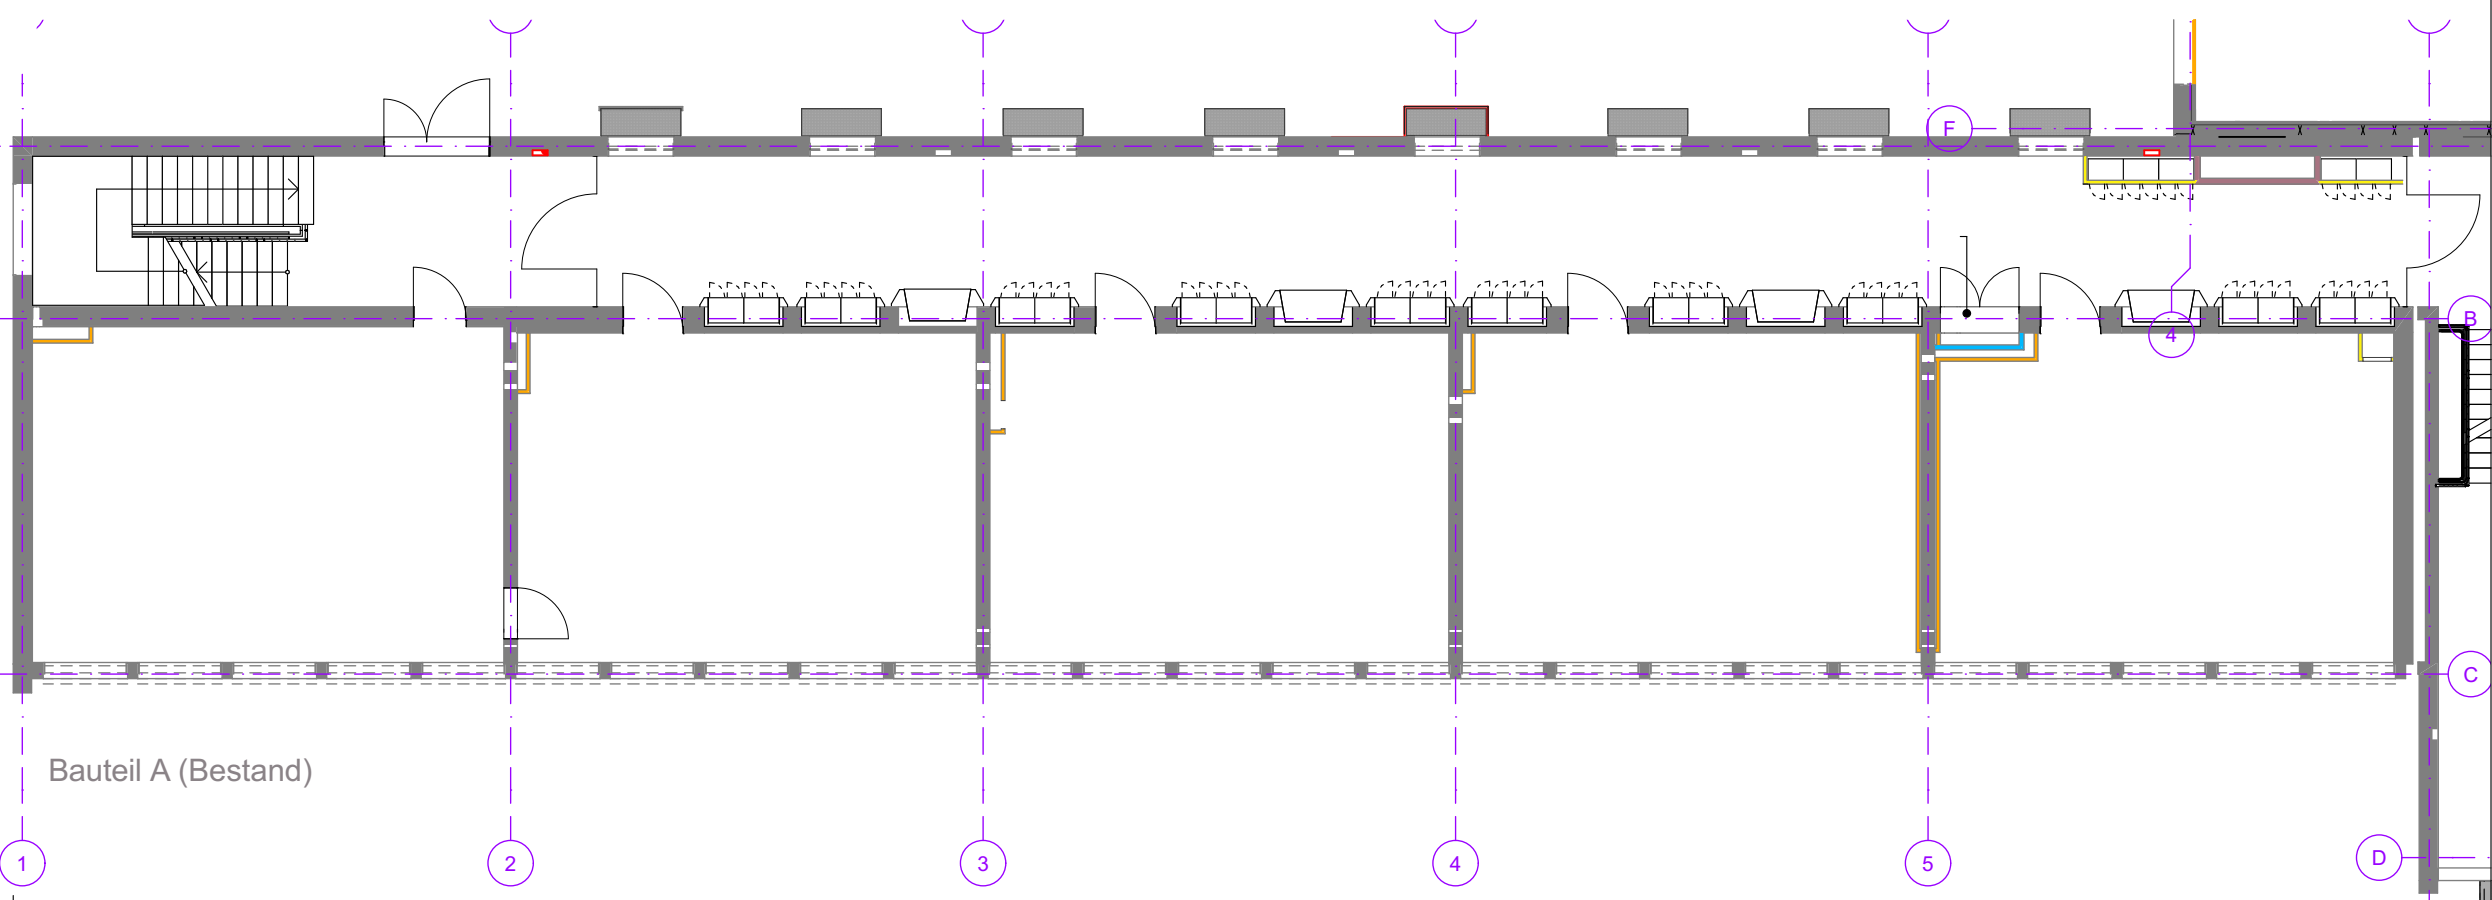

Legende Trockenbau

- IW21.1 IW22.1 IW23.1 IW30 VS01
- IW21.2 IW23.2 IW31 VS02
- IW21.3 IW23.3 VS03

Ausführungsplanung					Planinhalt: BT-AB Übersichtsplan Wandtypen EG Trockenbau	
Maßstab:	1:150	Index	Datum	G.	Änderung	Plan-codierung: AGS_AB_ARC_AP_US_99_552_IA - IA Projekt_Bauteil_Ersteller_LPH_Planart_Geschoss_fortl. Nr._Index
Plangröße:	A3 (297 x 420 mm)	XX	08.11.2024	JDV	Planerstellung	
Alle Maße sind am Bau zu prüfen! Alle Unstimmigkeiten sind den Architekten und der Bauleitung mitzuteilen!		IA - IA		KB		
Bauvorhaben: AGS Erweiterung der Andreas-Grundschule Von-Einem Straße 56, 45130 Essen						