
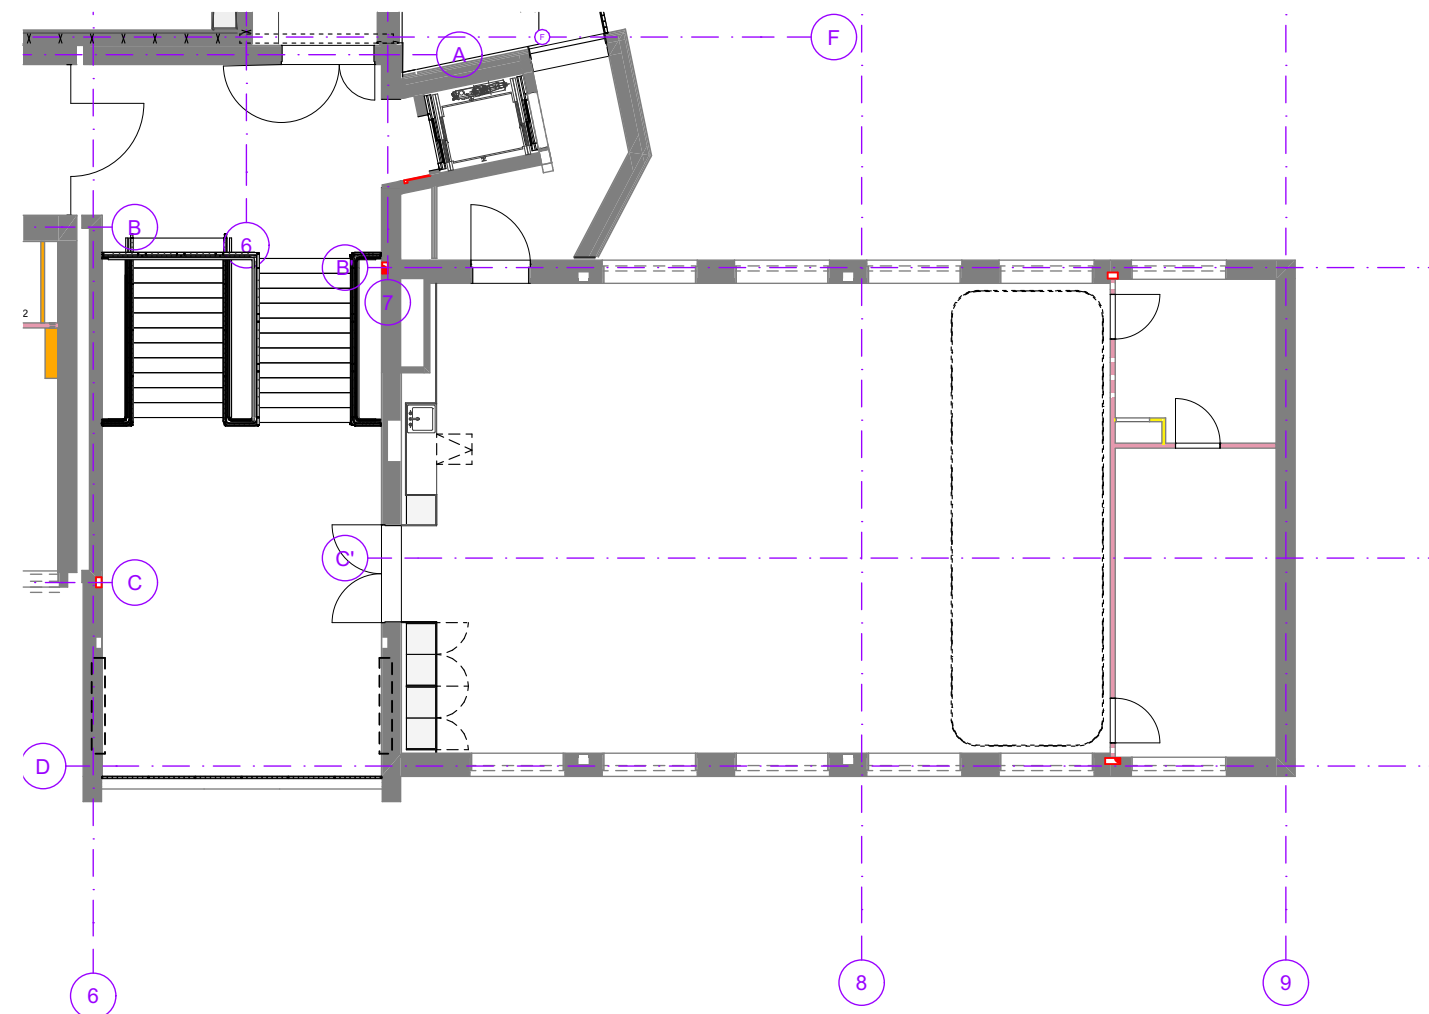


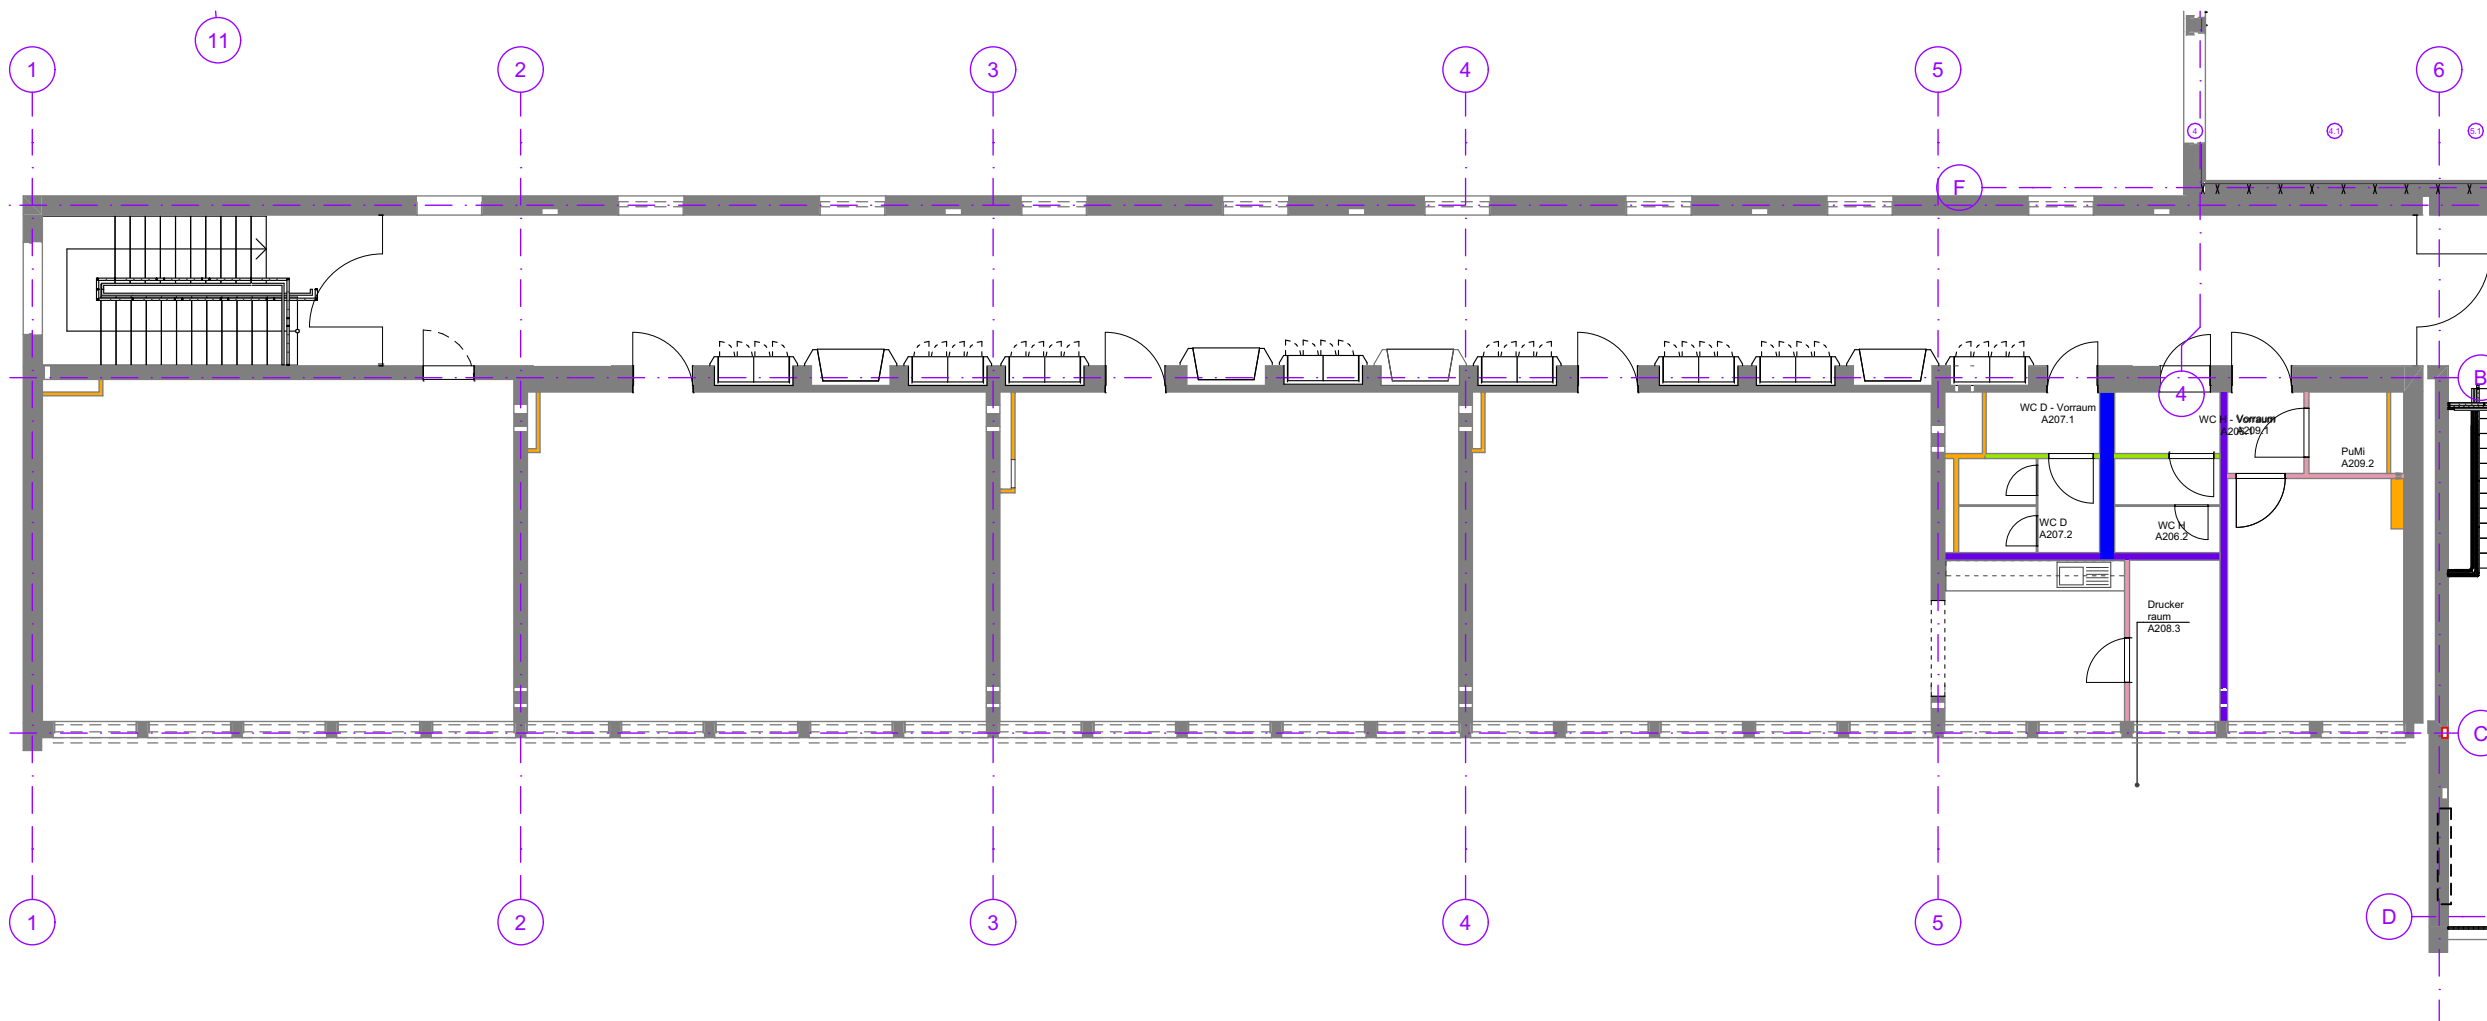

Legende Trockenbau

 IW21.1	 IW22.1	 IW23.1	 IW30	 VS01
 IW21.2		 IW23.2	 IW31	 VS02
 IW21.3		 IW23.3		 VS03

Ausführungsplanung

Maßstab: 1:150	Index	Datum	G.	Änderung
Plangröße: A3 (297 x 420 mm)	XX	08.11.2024	JDV	Planerstellung
Alle Maße sind am Bau zu prüfen! Alle Unstimmigkeiten sind den Architekten und der Bauleitung mitzuteilen!				
Bauvorhaben: AGS Erweiterung der Andreas-Grundschule Von-Einem Straße 56, 45130 Essen				

Planinhalt: BT-AB Übersichtsplan Wandtypen 1.OG Trockenbau
Plancodierung: AGS_AB_ARC_AP_US_99_553_IA - IA Projekt_Bauteil_Ersteller_LPH_Planart_Geschoss_fortl. Nr._Index