


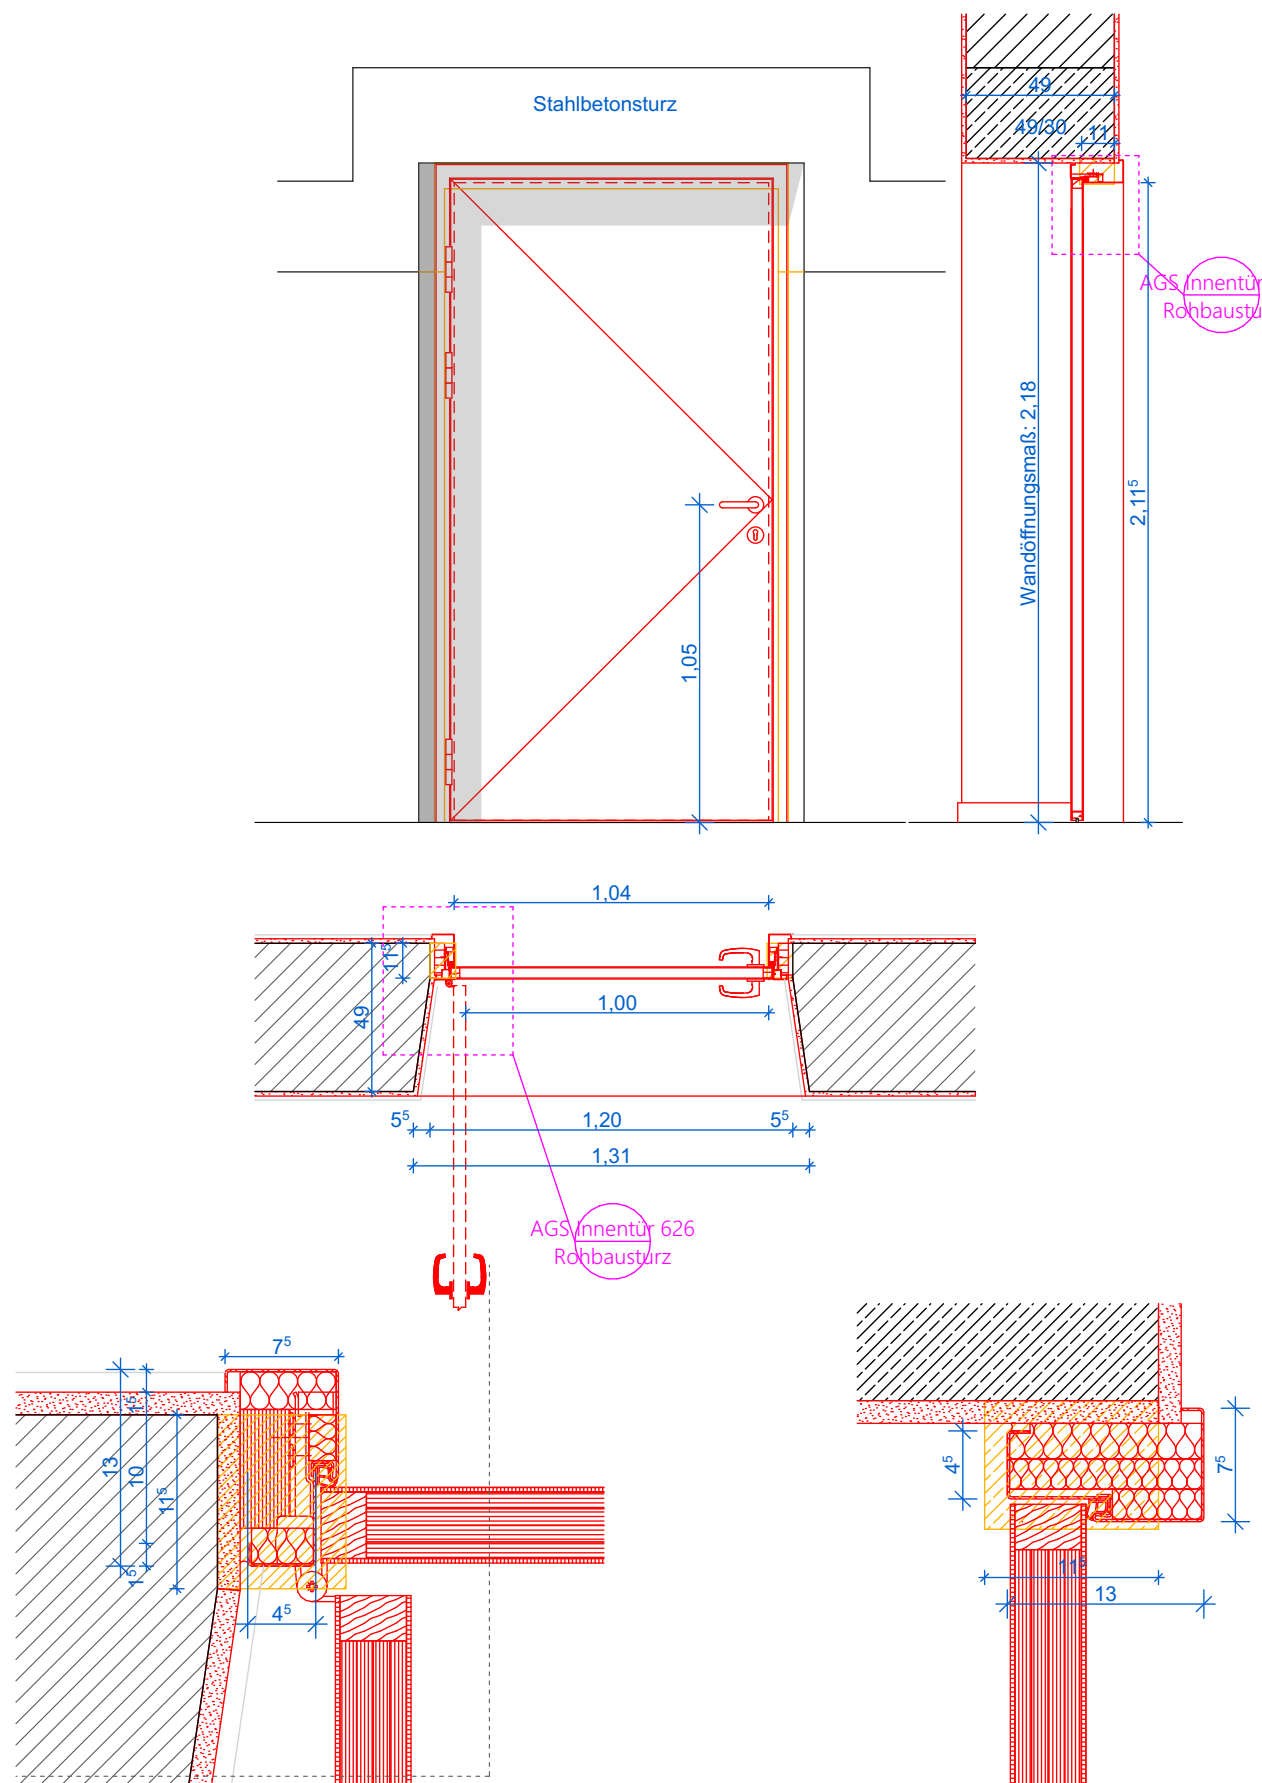

Ausführungsplanung

Maßstab:	1:25, 1:5	Index	Datum	G.	Änderung
Plangröße:	A3 (297 x 420 mm)	XX	02.12.2021	TB	Erstfassung
Alle Maße sind am Bau zu prüfen! Alle Unstimmigkeiten sind den Architekten und der Bauleitung mitzuteilen!					

Bauvorhaben:
AGS
Erweiterung der Andreas-Grundschule
Von-Einem Straße 56, 45130 Essen

Planinhalt:
Innentür IT_B_01.1_Blockzarge

Plancodierung:
AGS_AB_ARC_AP_DP_99_630_
Projekt_Bauteil_Ersteller_LPH_Planart_Geschoss_fortl. Nr._Index