



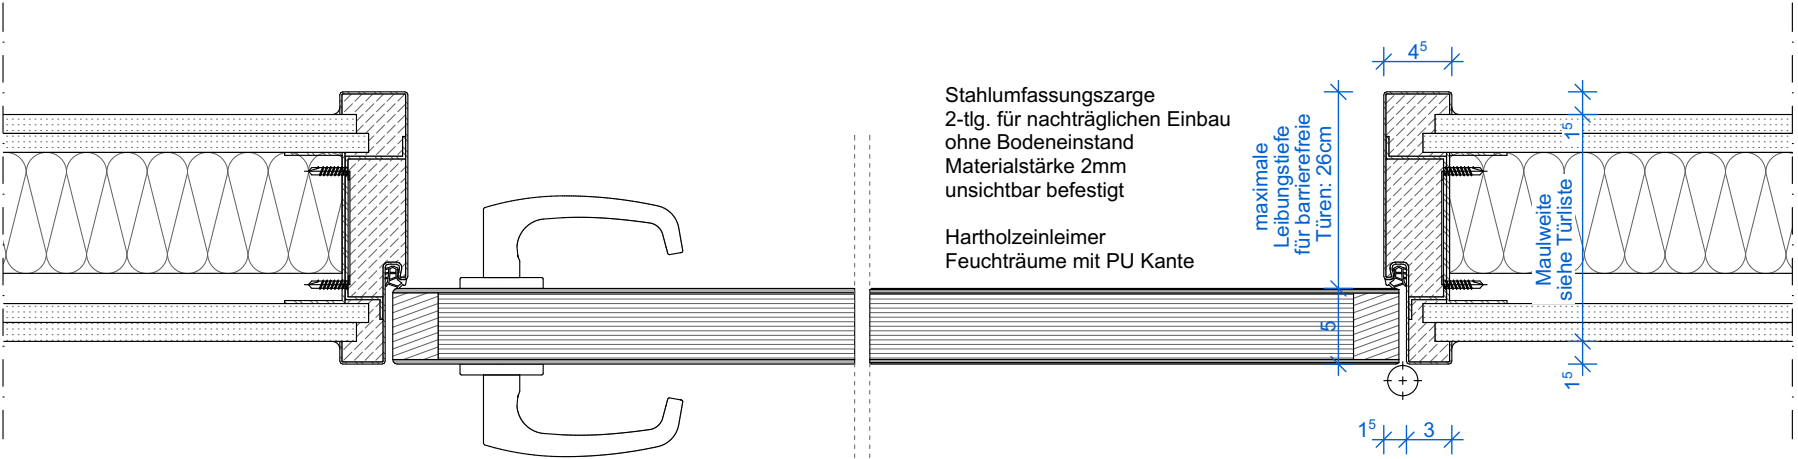

Horizontalschnitt

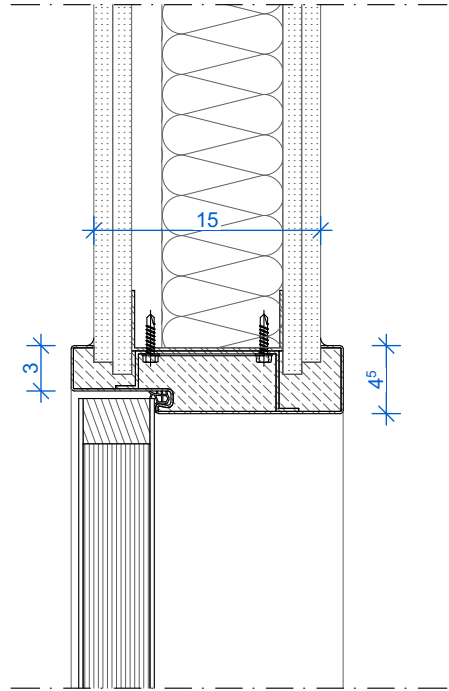

Vertikalschnitt Sturz

Ausführungsplanung						Planinhalt: Innentür IT_B_02.1_Umfassungszarge
Maßstab:	1:5	Index	Datum	G.	Änderung	
Plangröße:	A3 (297 x 420 mm)					Plancodierung: AGS_AB_ARC_AP_DP_99_631_ Projekt_Bauteil_Ersteller_LPH_Planart_Geschoss_fortl. Nr._Index
Alle Maße sind am Bau zu prüfen! Alle Unstimmigkeiten sind den Architekten und der Bauleitung mitzuteilen!						
Bauvorhaben: AGS Erweiterung der Andreas-Grundschule Von-Einem Straße 56, 45130 Essen						