

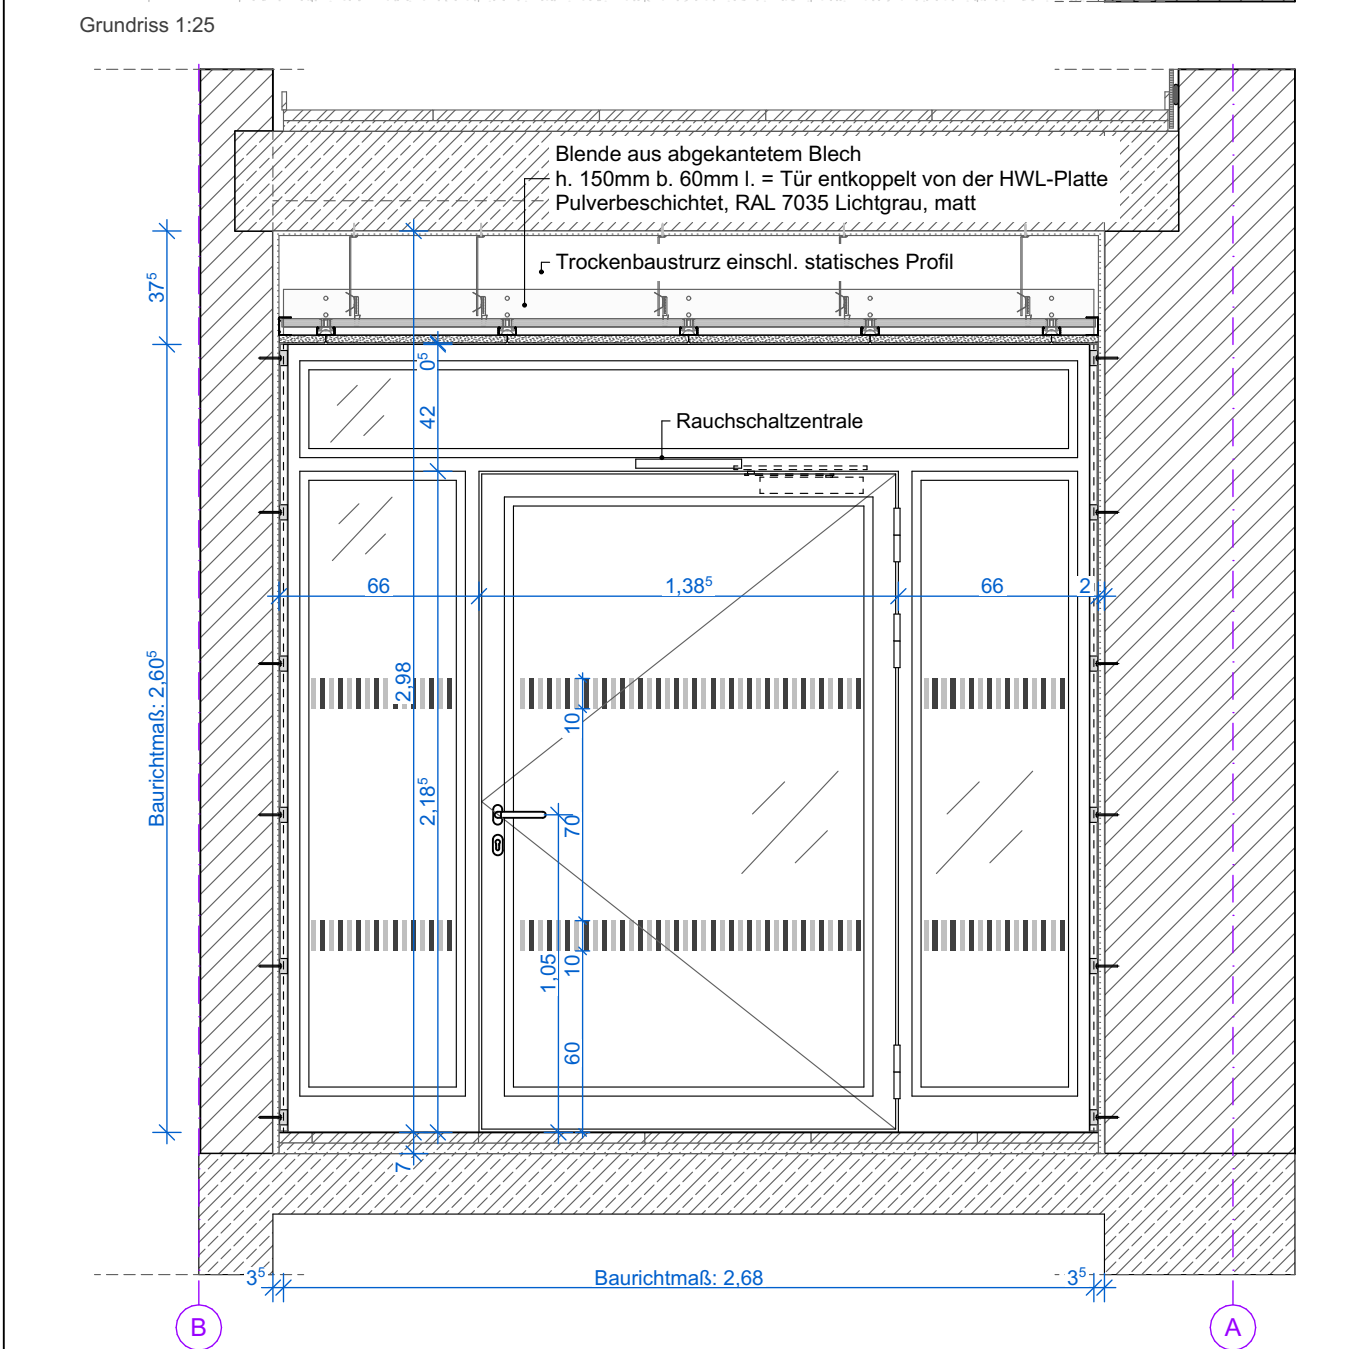


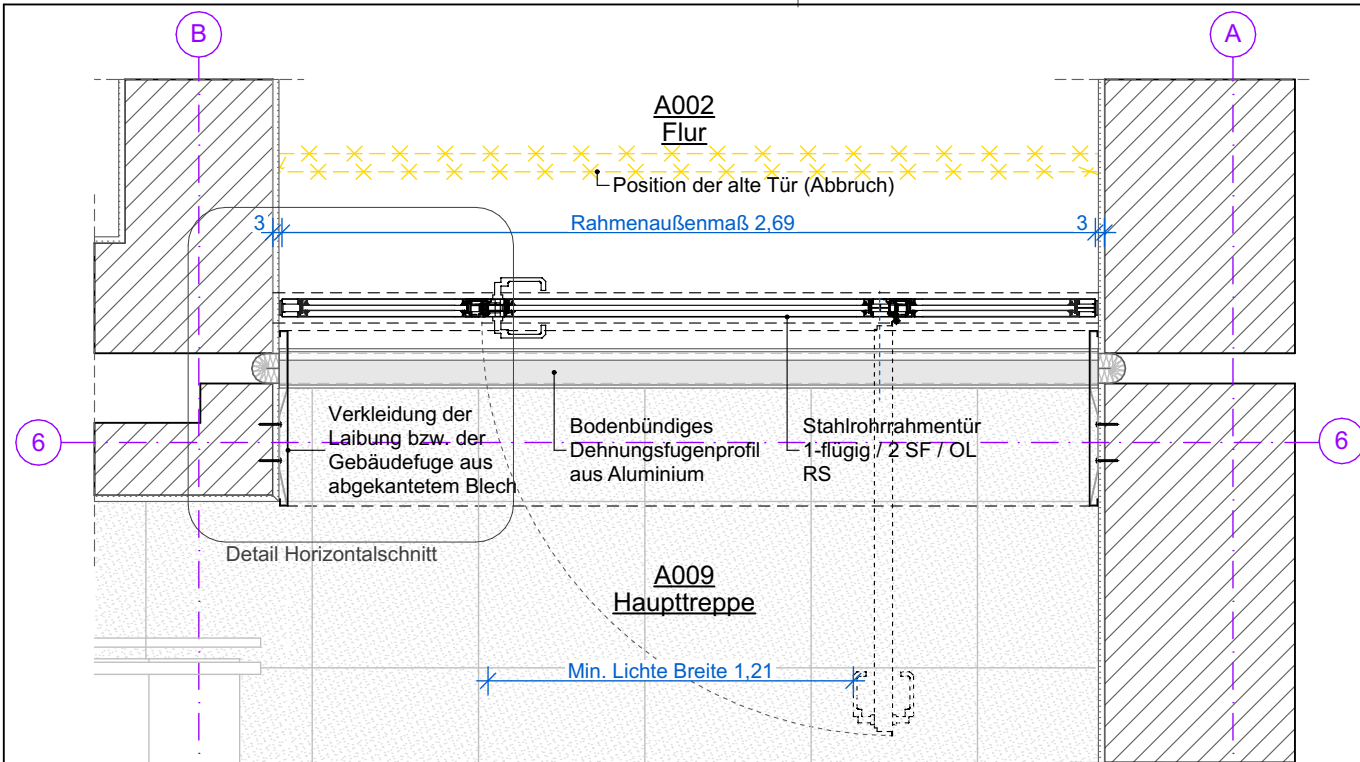

Ansicht Bandseite 1:25

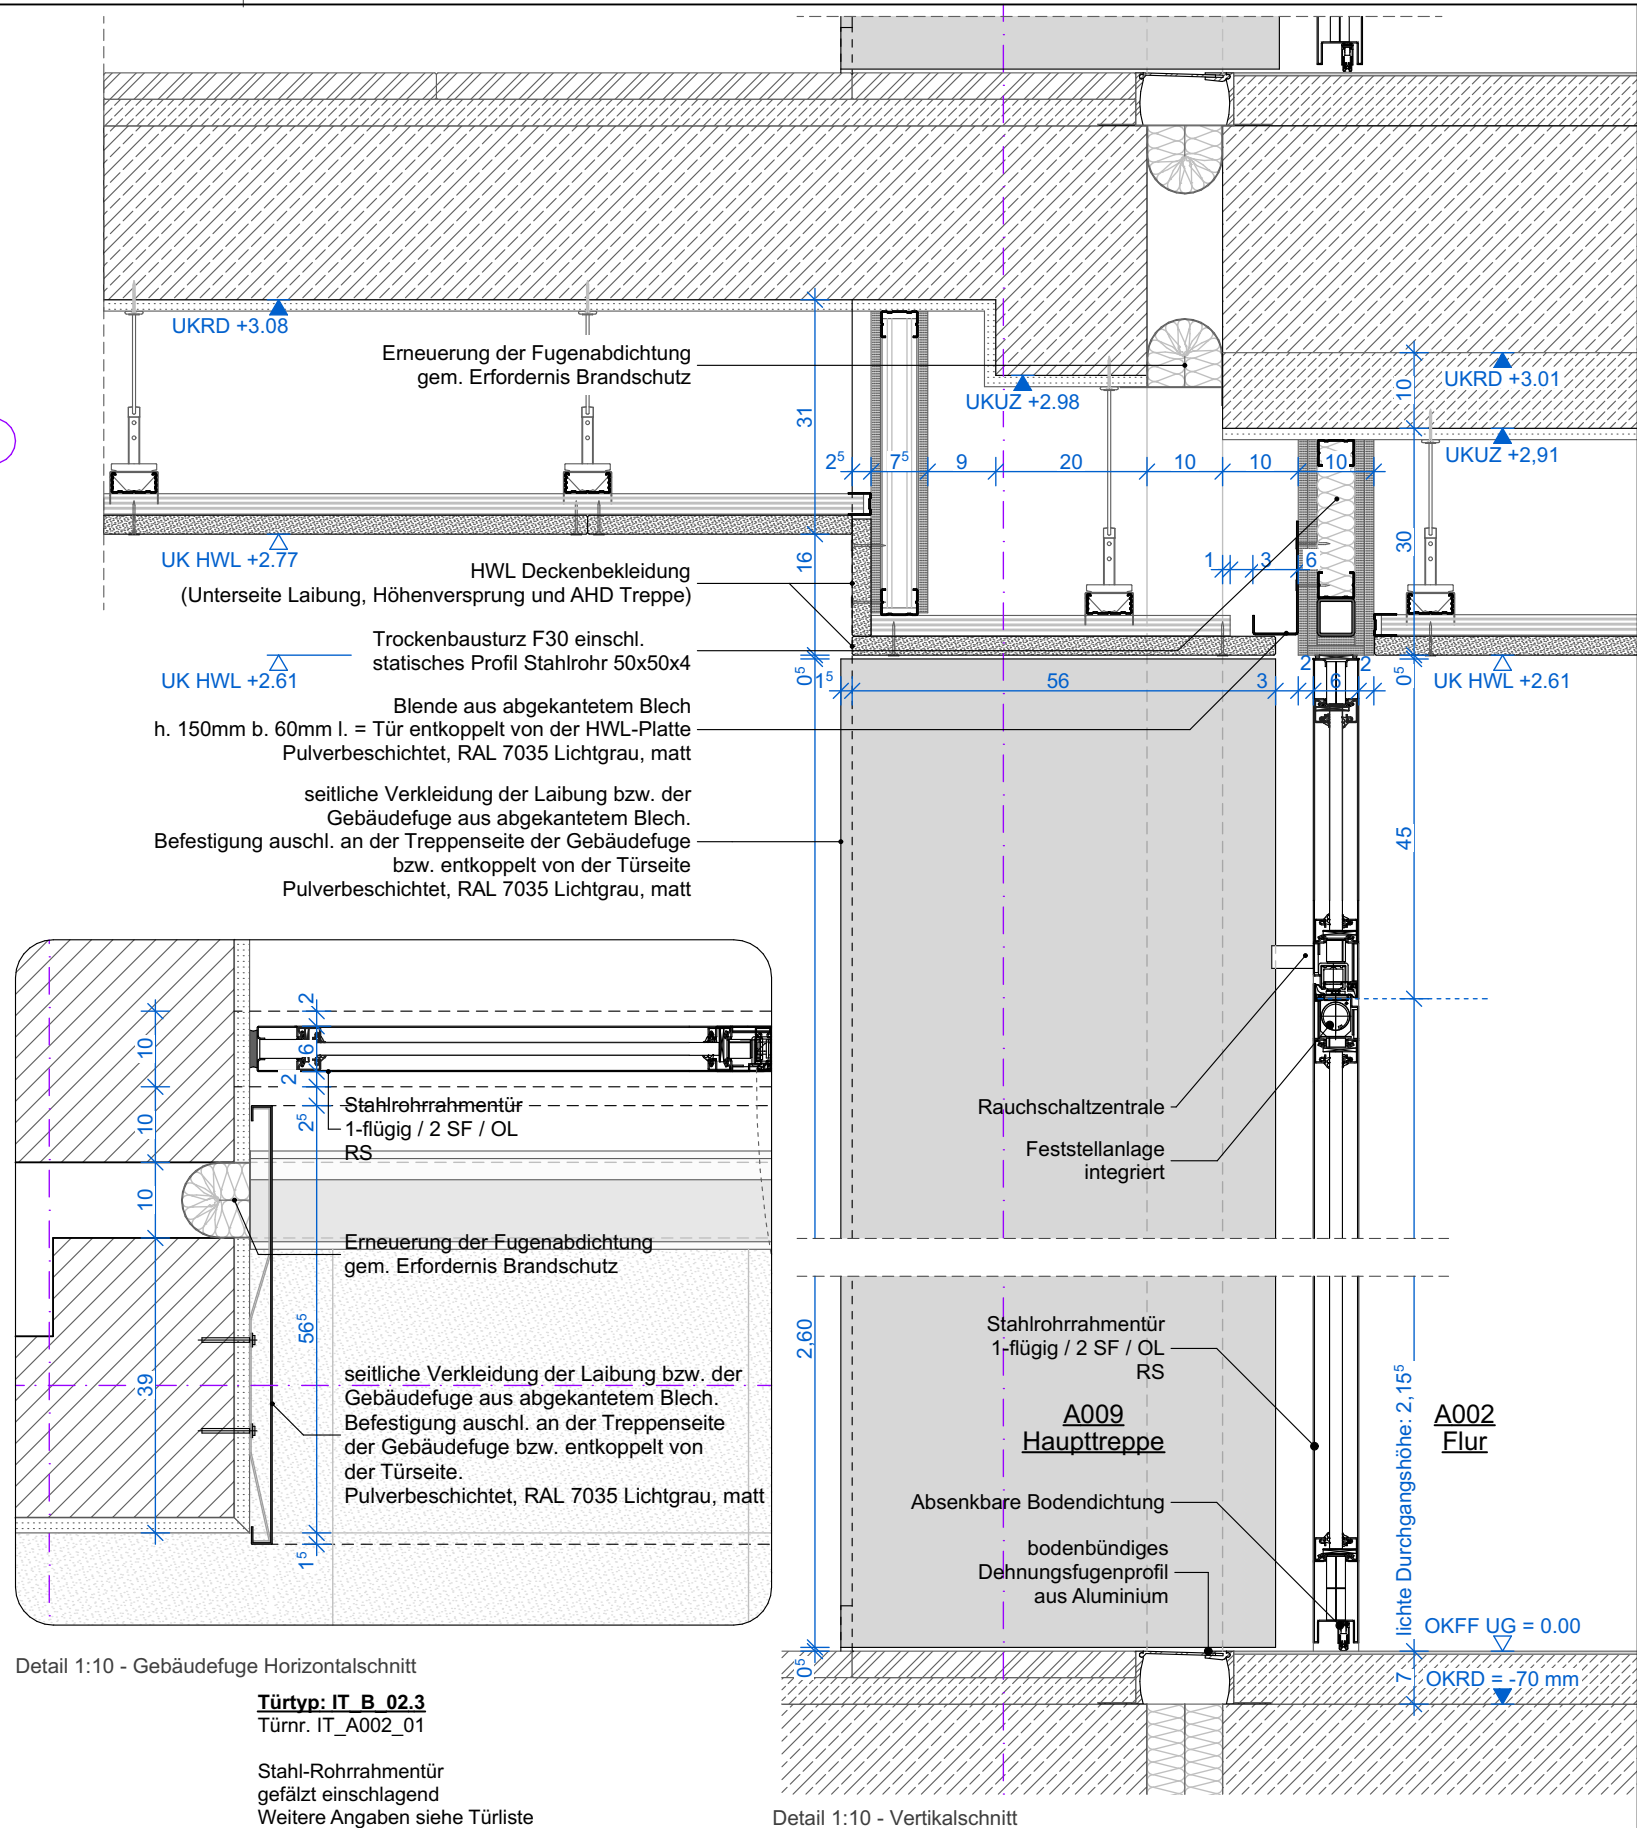

Detail 1:10 - Gebädefuge Horizontalschnitt

Türtyp: IT_B_02.3
Türnr. IT_A002_01

Stahl-Rohrrahmentür
gefälzt einschlagend
Weitere Angaben siehe Türliste

Ausführungsplanung

VORABZUG 11.07.2025

Maßstab: 1:25, 1:10	Index	Datum	G.	Änderung
Plangröße: A3 (297 x 420 mm)	XX	02.12.2021	TB	Erstfassung
Alle Maße sind am Bau zu prüfen! Alle Unstimmigkeiten sind den Architekten und der Bauleitung mitzuteilen!				

Bauvorhaben:
AGS
Erweiterung der Andreas-Grundschule
Von-Einem Straße 56, 45130 Essen

Planinhalt:
Rohrrahmentür Stahl UG Haupttreppe

Plancodierung:
AGS_AB_ARC_AP_DP_99_660_
Projekt_Bauteil_Ersteller_LPH_Planart_Geschoss_fortl. Nr._Index