
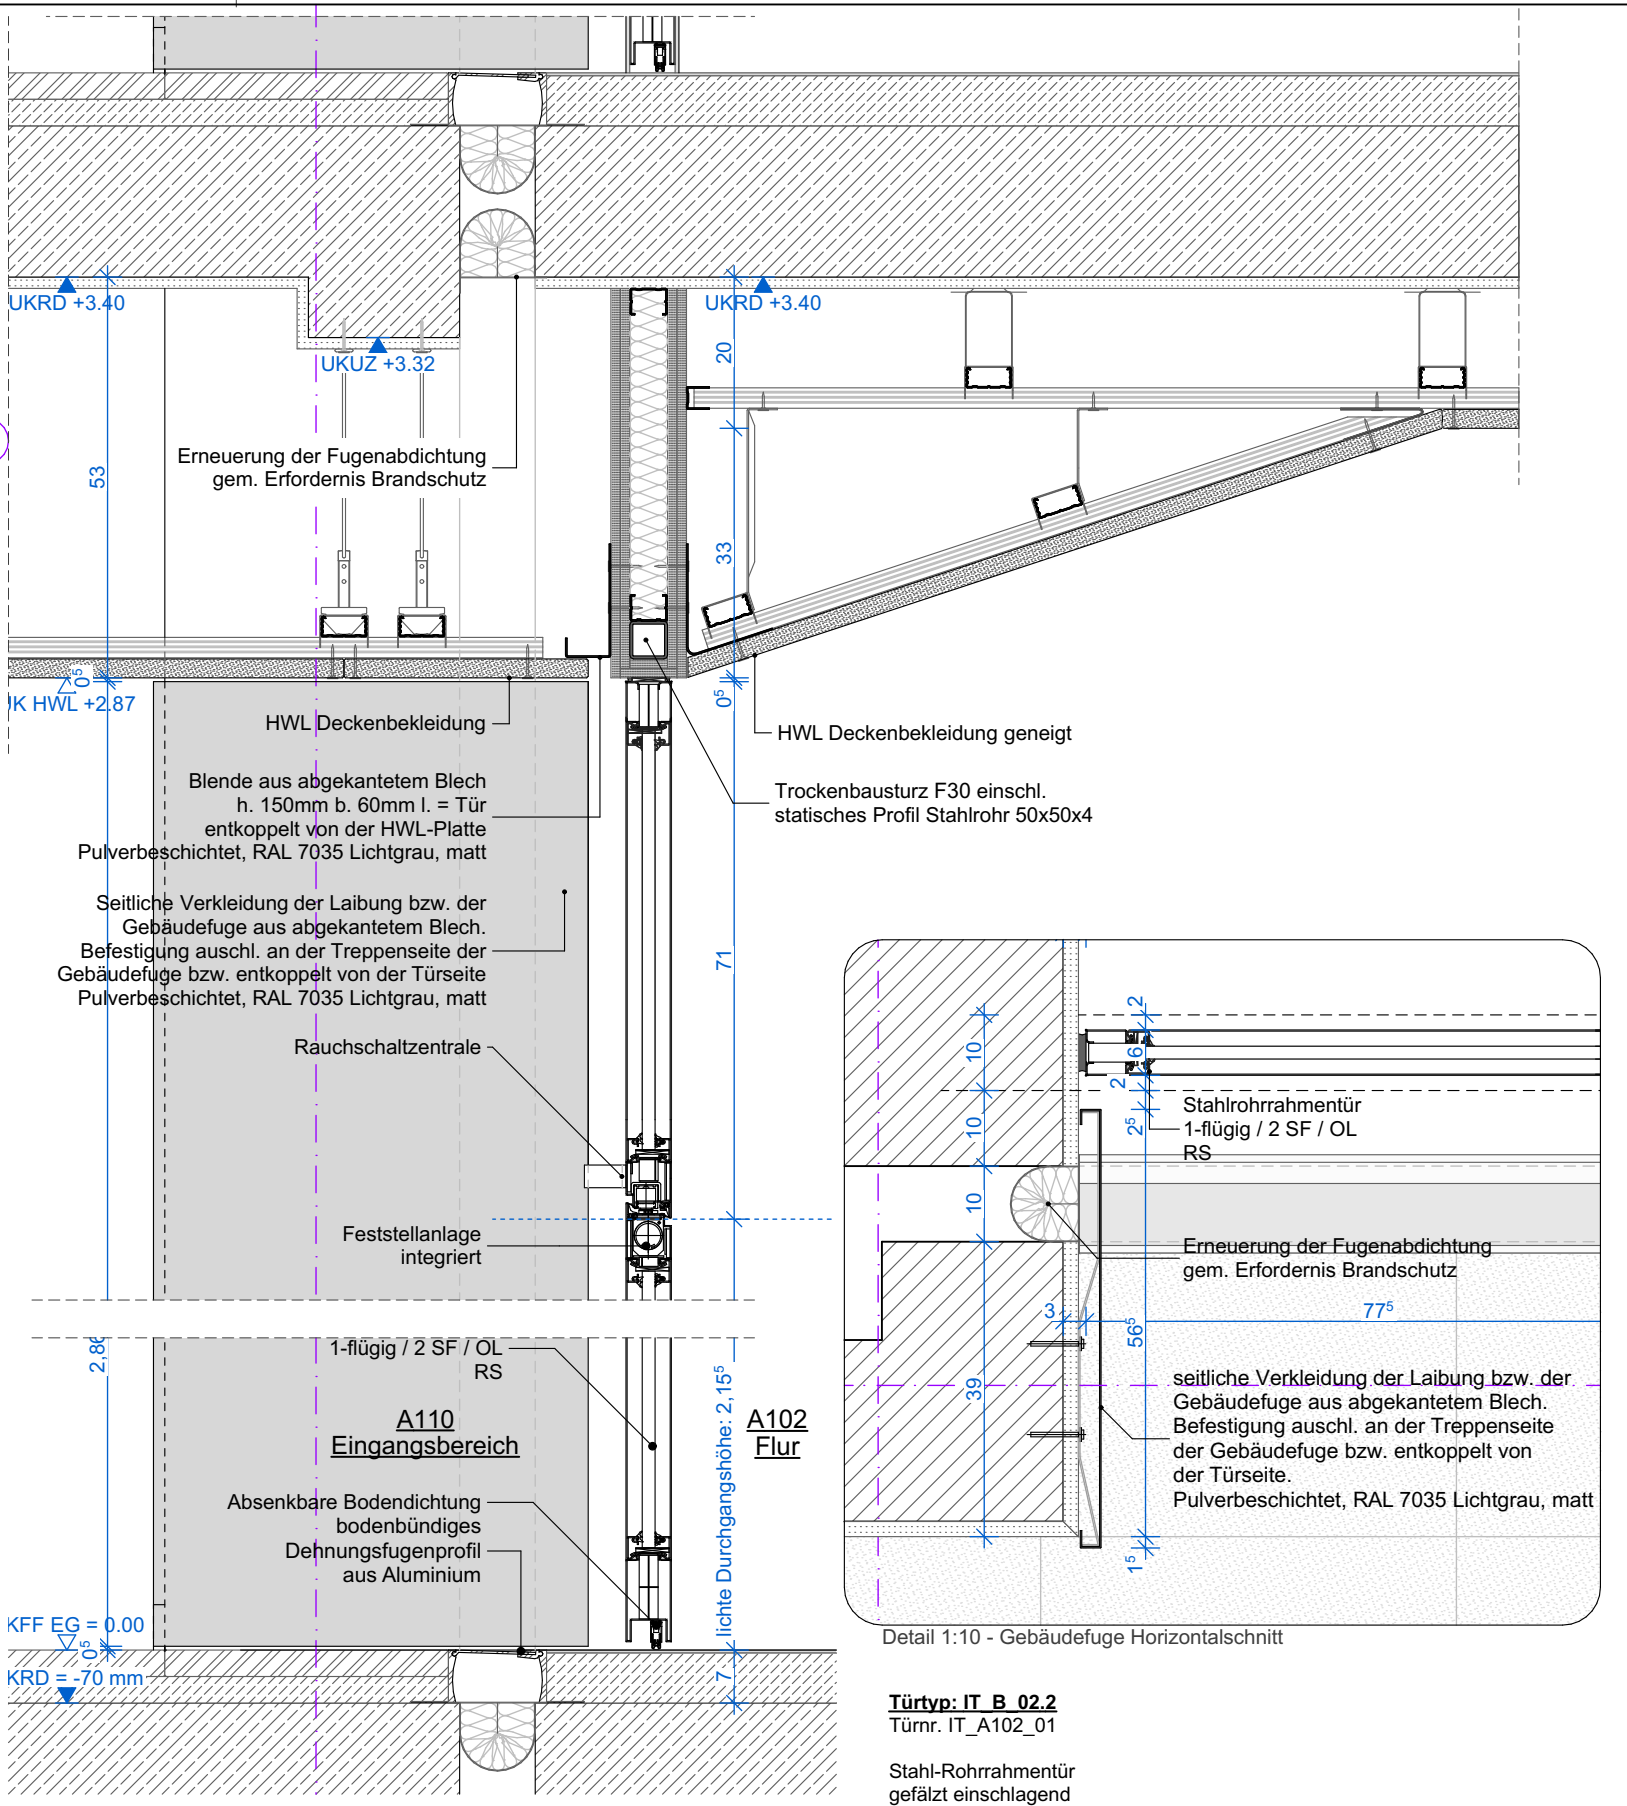


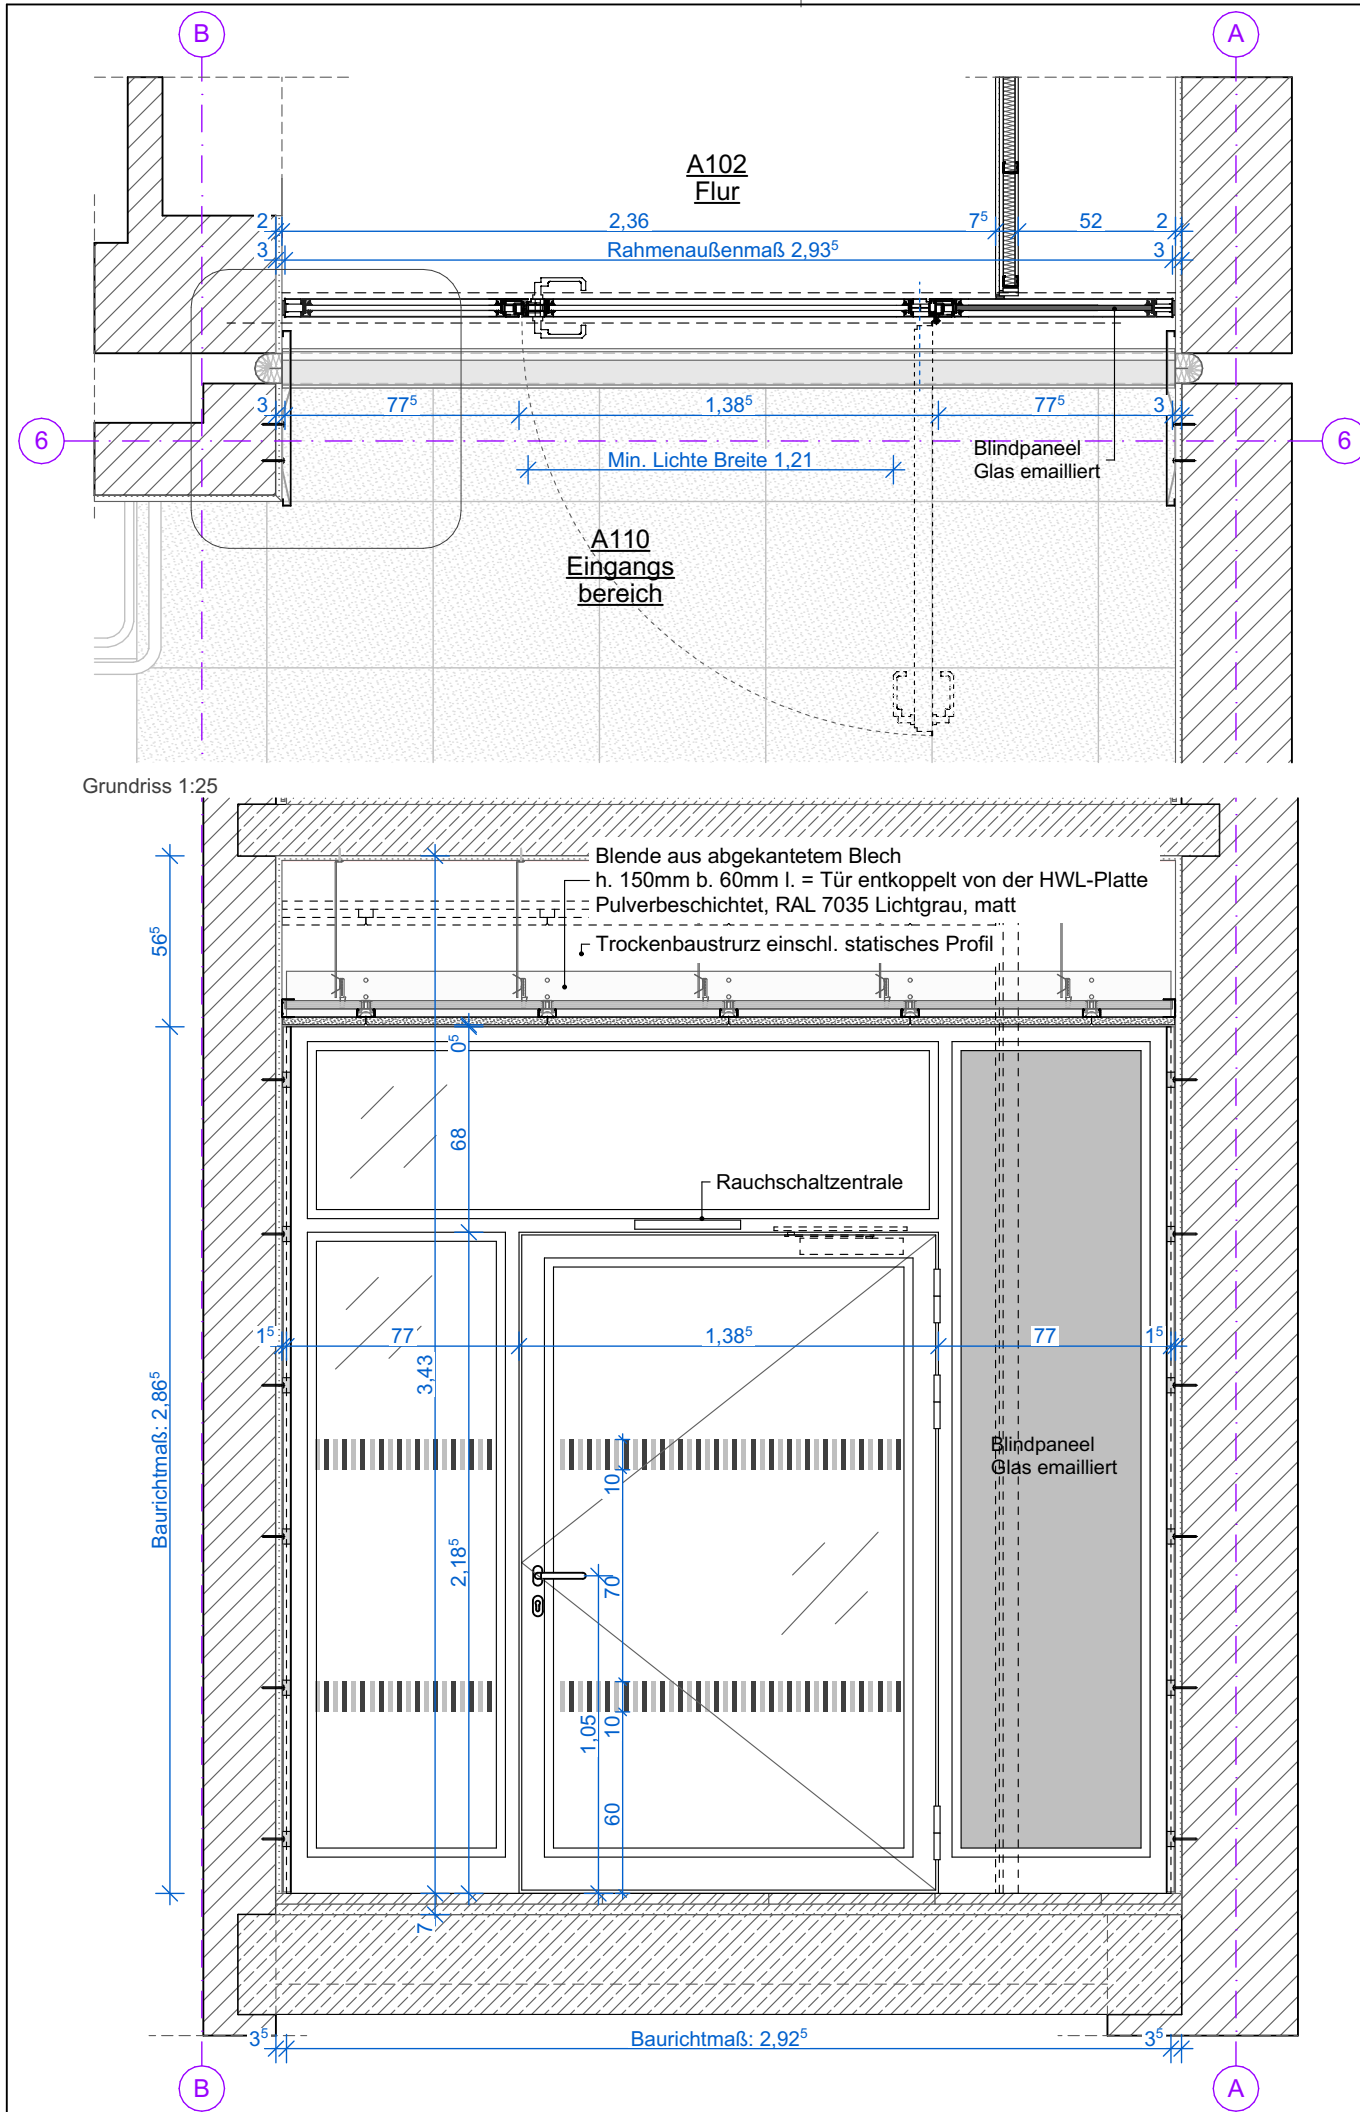

Ausführungsplanung					Planinhalt:	
VORABZUG 11.07.2025					Rohrrahmentür Stahl EG Haupttreppe	
Maßstab:	1:25, 1:10	Index	Datum	G.	Änderung	
Plangröße:	A3 (297 x 420 mm)	XX	02.12.2021	TB	Erstfassung	
Alle Maße sind am Bau zu prüfen! Alle Unstimmigkeiten sind den Architekten und der Bauleitung mitzuteilen!					Plancodierung:	
Bauvorhaben:					AGS_AB_ARC_AP_DP_99_661_	
AGS					Projekt_Bauteil_Ersteller_LPH_Planart_Geschoss_fortl. Nr._Index	
Erweiterung der Andreas-Grundschule						
Von-Einem Straße 56, 45130 Essen						