



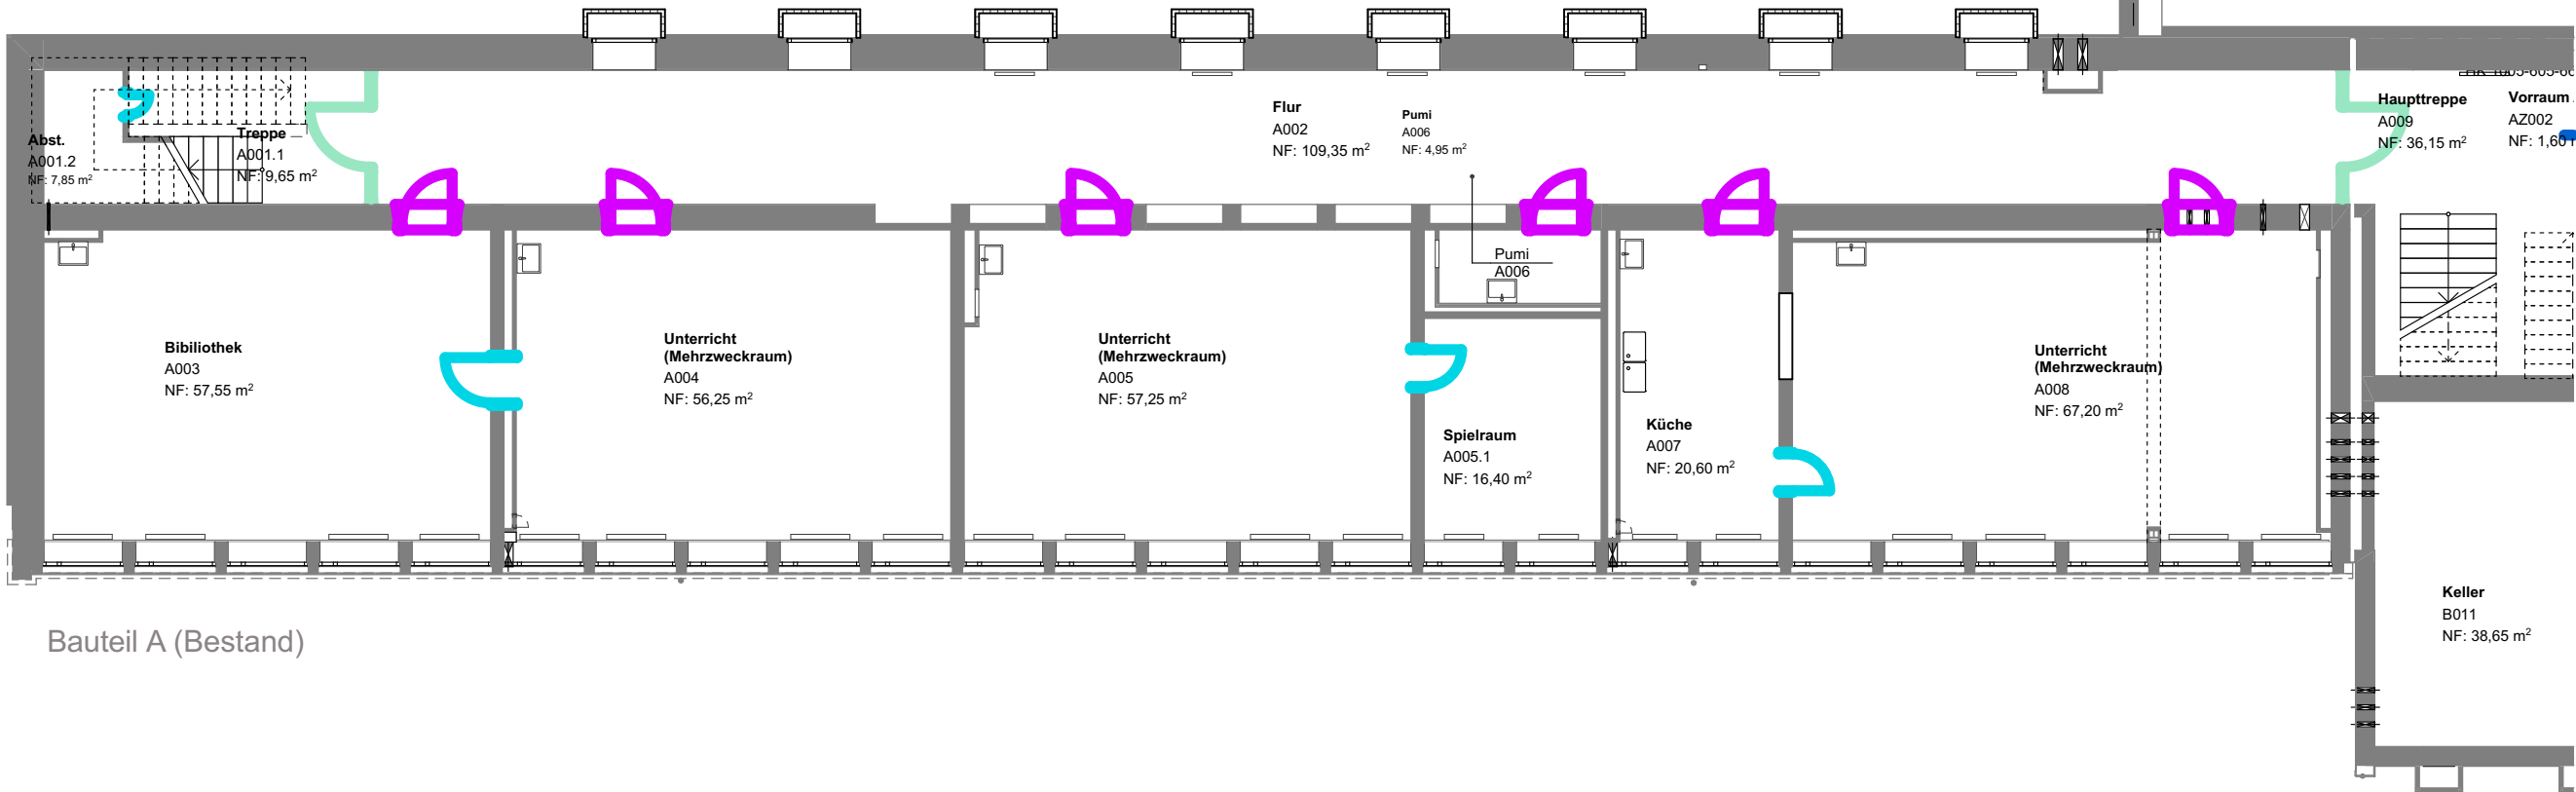

Bauteil A (Bestand)

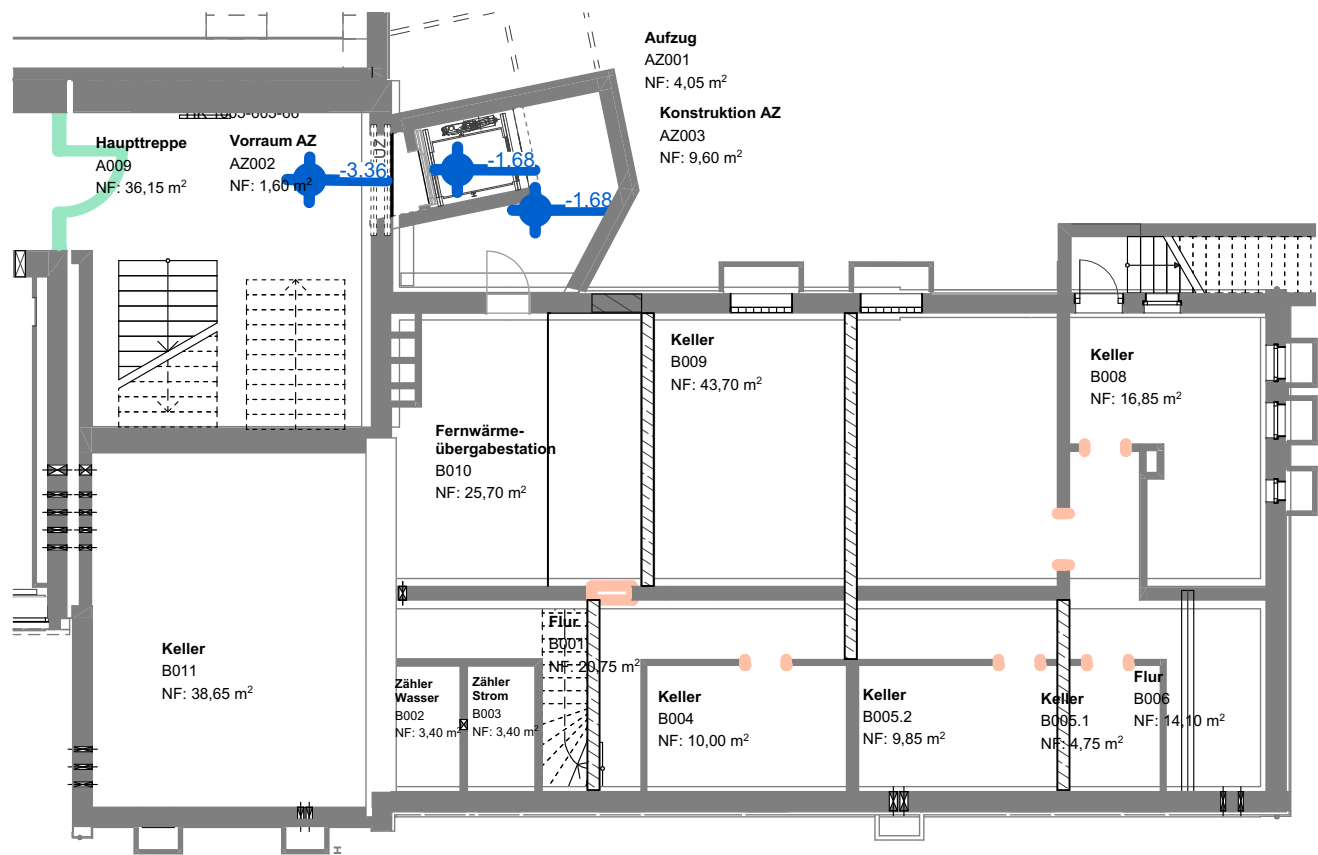

Bauteil B (Bestand)

Türen im Bestand

- IT_B_01.1
- IT_B_02.1
- IT_B_03.1
- IT_B_04.1

Ausführungsplanung						Planinhalt: BT-AB - Übersichtsplan Innentüren UG	
Maßstab:	1:150	Index	Datum	G.	Änderung	Plancodierung: AGS_XX_ARC_AP_US_99_606_IA - IA Projekt_Bauteil_Ersteller_LPH_Planart_Geschoss_fortl. Nr._Index	
Plangröße:	A3 (297 x 420 mm)	XX	28.01.2022	KB	Erstfassung		
Alle Maße sind am Bau zu prüfen! Alle Unstimmigkeiten sind den Architekten und der Bauleitung mitzuteilen!		IA - IA		KB	Anpassung an Entwurfsplanung		
Bauvorhaben: AGS Erweiterung der Andreas-Grundschule Von-Einem Straße 56, 45130 Essen							