


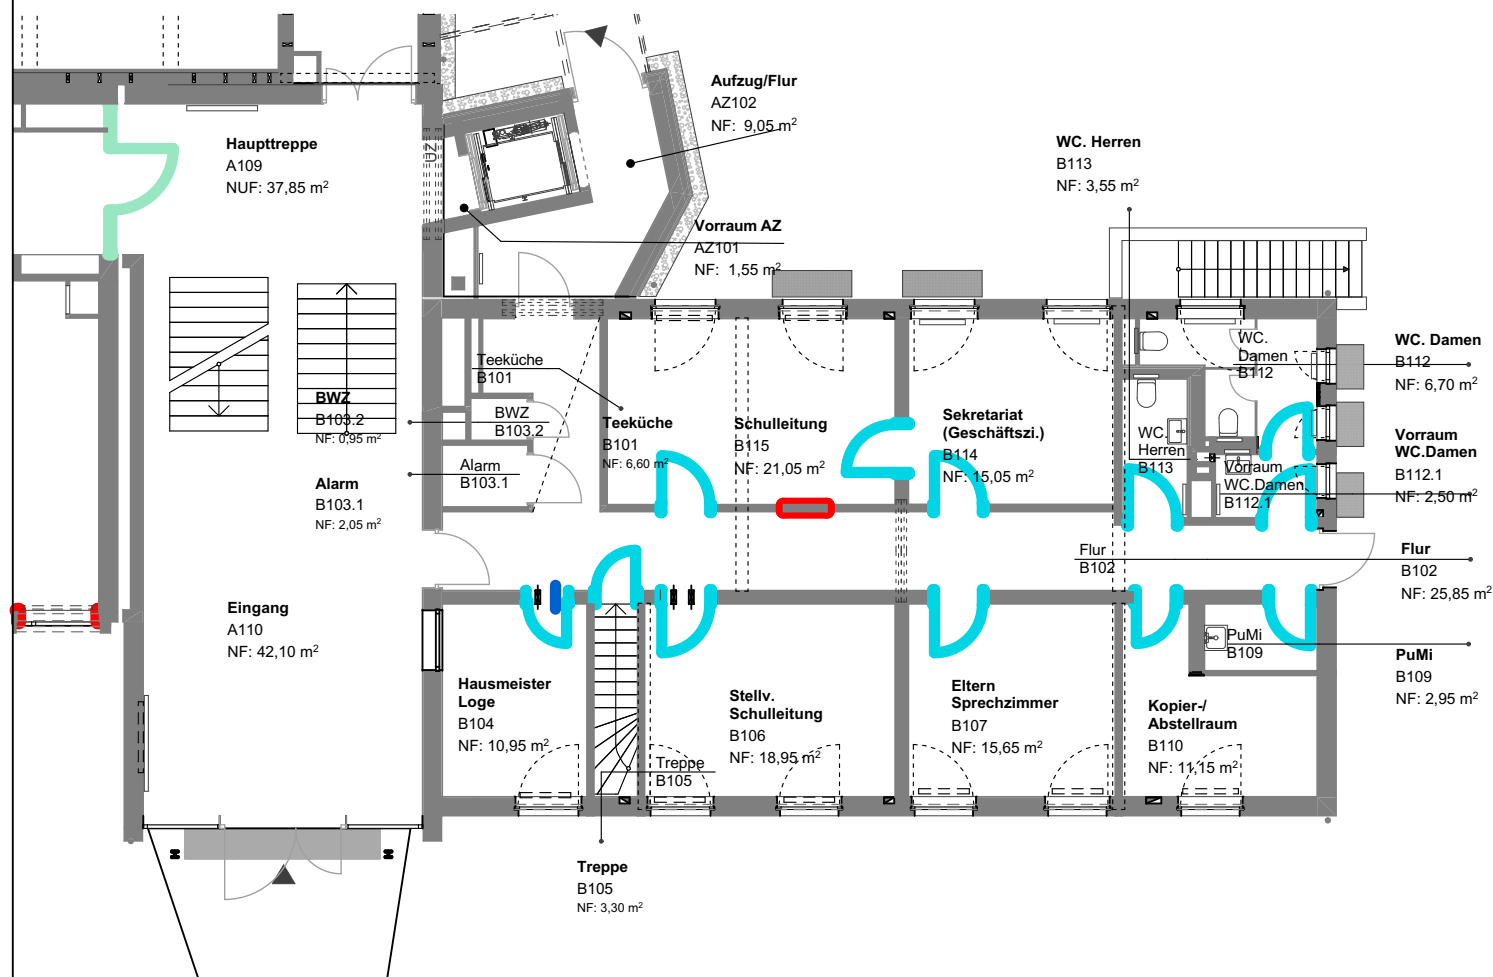

|   |                          |           |                   |             |   |
|---|--------------------------|-----------|-------------------|-------------|---|
| <b>Ausführungsplanung</b>                                                                                    |                          |           |                   |             | Planinhalt:<br><b>BT-AB - Übersichtsplan Innentüren EG</b>                                                                  |
| Maßstab:   | <b>1:150</b>             | Index     | Datum             | G. Änderung |   |
| Plangröße:                                                                                                   | <b>A3</b> (297 x 420 mm) | <b>XX</b> | <b>28.01.2022</b> | <b>KB</b>   | Erstfassung   |
| Alle Maße sind am Bau zu prüfen! Alle Unstimmigkeiten sind den Architekten und der Bauleitung mitzuteilen!   |                          | IA - IA   |                   | KB          | Anpassung an Entwurfsplanung                                                                                                |
| Bauvorhaben:<br><b>AGS</b><br><b>Erweiterung der Andreas-Grundschule</b><br>Von-Einem Straße 56, 45130 Essen |                          |           |                   |             | Plancodierung:<br><b>AGS_XX_ARC_AP_US_99_607_IA - IA</b><br>Projekt_Bauteil_Ersteller_LPH_Planart_Geschoss_fortl. Nr._Index |