



Bauteil A

Schnitt L-L - Bauteil A - Klassentrakt Flur
M 1:50

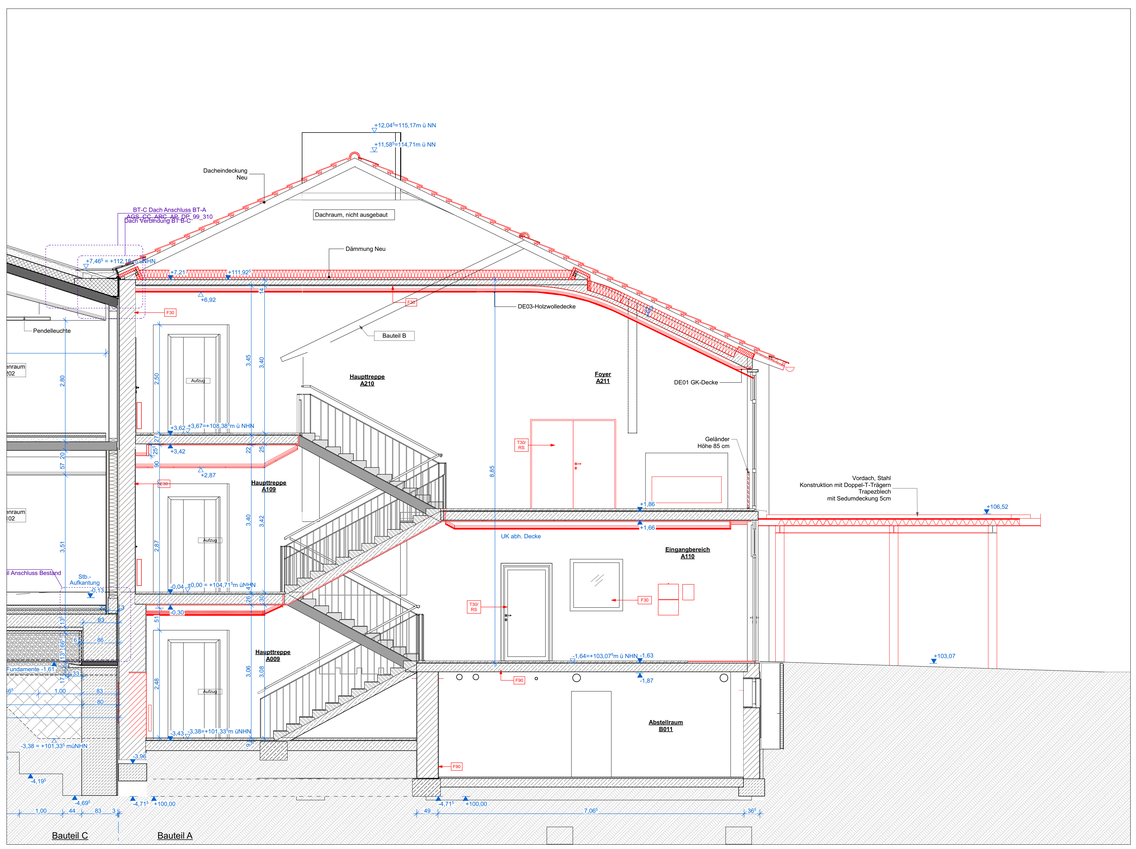

Schnitt B-B - Bauteil A - Haupteingang
M 1:50

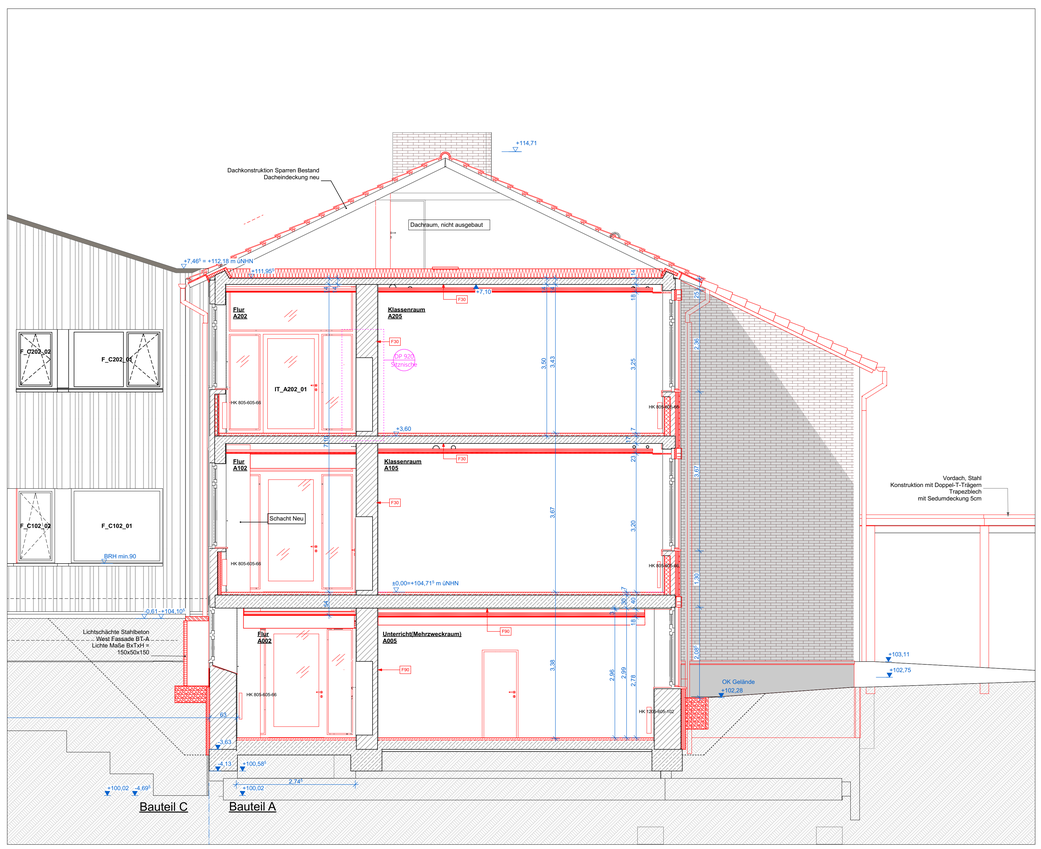

Schnitt A-A - Bauteil A - Klassentrakt
M 1:50

Legende	Abbruch	Neu	Bestand

A1	nicht brennbar	**OL**	Oberlicht
AD	Abhangdecke	**RWA**	Rauch- und Wärmeabzug
B1	schwer entflammbar	**RS**	Rauchschutztür
BE	Bodeneinlauf	**T30**	Feuerhemmende Tür
BW	Brandwand	**T30-RS**	Feuerhemmende Rauchschutztür
BR	Brüstung	**T90**	Feuerbeständige Tür
BRH	Brüstungshöhe (OKFB bis OK Rohbrüstung)	**T90-RS**	Feuerbeständige Rauchschutztür
FB	Feuerbeständig (F90)	**UZ**	Unterzug
FB-BW	Feuerbeständig in Bauart Brandwand	**VK**	Vorderkante
FH	Feuerhemmend (F30)		
DB	Doppelboden		
DS	dichtschließende Tür		
dTs	dicht- und selbstschließende Tür		
FSA	Feststellanlage		
iFSA	Feststellanlage integriert		
IW	Innenwand (Verweis Wandaufbauten)		

WU-Beton	Mauerwerk	Dämmung hart	
Stahlbeton	Brettschichtholz bzw. Brettsperrholz	Dämmung weich	
Stahlbeton Fertigteil	Gipskartonständerwand	Putz	
Estrich	Holz/ Holzwerkstoff	Wandverstärkung	

OKRB	Oberkante Rohfußboden	OK Rohfußboden	OK Fertigfußboden
OKFB	Oberkante Fertigfußboden	OK Roh	OK Fertig
UKRD	Unterkante Rohdecke	UK Roh	UK Fertig
UKFD	Unterkante Fertigdecke		

Türbemaßung: Breite = Rohmaß und Höhe = UK Rohsturz zu OKFB


Raumbezeichnung Raumnummer OKFB / OKRB
Raumfläche
Raumumfang
Lichte Raumhöhe
Bodenbelag
Wandbelag
Deckenart

Gruppenraum
C203.1
±0,00
-0,10
NRF: 70 m²
RU: 76,20 m
RH: 3,20 m
B: Kautschuk/ FB 01
W: Anstrich/ WB 01
D: Abhangdecke/ DE 01

Türstempel (Raumnummer_Türnummer)
Feuer-Rauchschutz/ Schallschutz
T C203.1_1
T30 35dB

Hinweis
Alle Maße sind am Bau zu prüfen!
Alle Durchbrüche gem. Angabe Statik und Haustechnik!
Alle statischen notwendigen Angaben gem. Statik!
Die Pläne gelten nur in Zusammenhang mit den Positions- und Schalplänen des IngenieurbüroTragwerksplanung!
Alle Unstimmigkeiten sind den Architekten und der Bauleitung mitzuteilen!

Übersicht

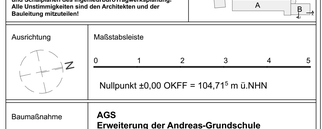

Ausrichtung

Maßstabsleiste
0 1 2 3 4 5

Nullpunkt ±0,00 OKFF = 104,71⁵ m ü.NHN

Baumaßnahme

AGS
Erweiterung der Andreas-Grundschule
Von-Einem Straße 56
45130 Essen

Datum: **30.08.2024** gezeichnet: **KB**

Änderungen

Index	Datum	Bea.	Änderungsbeschreibung

Planungsphase	**Ausführungsplanung**
Planinhalt	**Schnitt A, B, L- Bauteil A-B**

Planformat **A0** (1189 x 841 mm)	Maßstab: **1:50**	Plancodierung/ Dateiname: **AGS_AB_ARC_AP_SN_99_001_XX - IA**
CAD	Projektname: **AGS**	Projekt_Bauteil_Verfasser_LP_Planart_Geschoss_forfi. Nr._Index
Planungsbasis	Urheber: **sehw**	Datum: 30.08.2024