


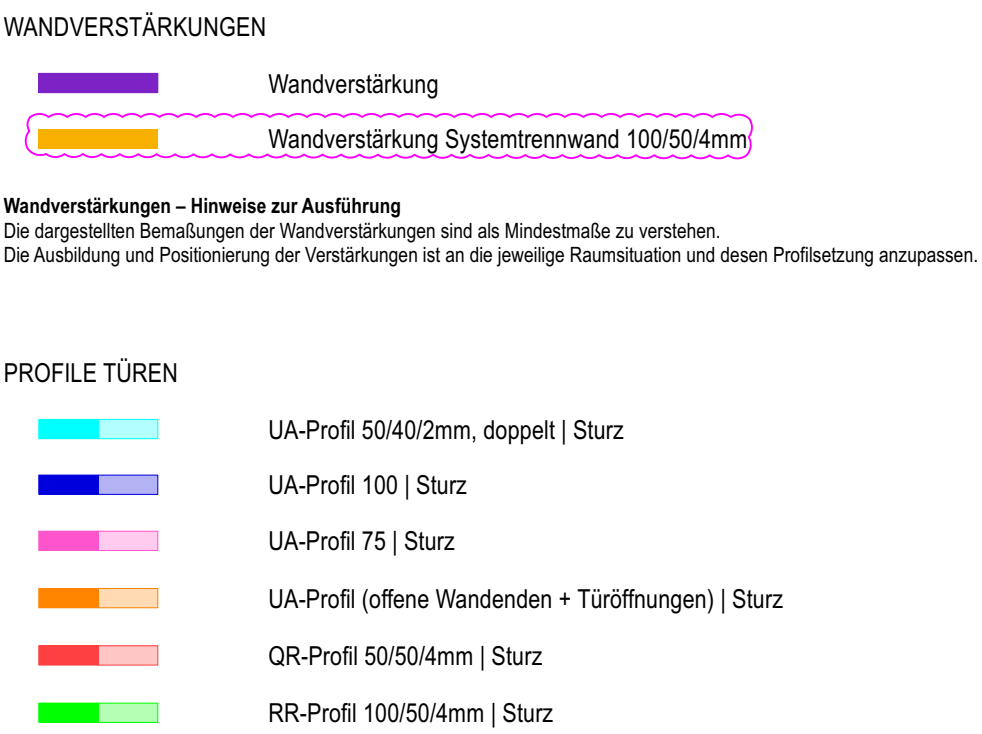

Dieser Plan gilt nur in Verbindung mit gesamter Werk- und Detailplanung.
Pläne im Maßstab 1:200 dienen nur der Übersicht und als Ergänzung zur verbindlichen Werk- und Detailplanung.

Die fertigungstechnischen und bauphysikalisch bestimmenden Angaben zur Konstruktion und Funktion sind vom Unternehmer eigenverantwortlich nachzuprüfen, einschließlich der Maße mit den örtlichen Gegebenheiten auf der Baustelle.

Veränderungen bezogen auf ÖNORM

Die Angaben des Bodengleichnisses, des Wärmeschutznachweises und des Schallschutznachweises sind verbindl. u. bei der Ausführung zu beachten und einzuhalten.

Nur von Architekt und Statiker freigegebene Pläne mit dem aktuellen Idestufen dürfen zur Ausführung verwendet werden.


Alle Angaben sind mit den Statikerplänen eigenverantwortlich zu vergleichen.

Verlauf des Gebäudesaußenkerns gemäß Plan und Absteckung Vermesser.

Bei Unstimmigkeiten ist die Bauabstimmung zu verständigen und mit dem planenden und ausführenden Architekten sowie dem Statiker vor der Ausführung abzustimmen.

B	10.04.26	Anpassung Wandverstärkung für Systemtrennwände	
A	12.01.26	Planerstellung WP2 für LV	
NR.	DATUM	ART DER ÄNDERUNG	VON

PROJEKT Neubau Gesamtschule Altenessen-Süd Erblichstrasse 3 45326 Essen		
BALKEN Immobilienwirtschaft der Stadt Essen Lindenthallee 59-07 45127 Essen	FLUR 39	FLURSTÜCK NR. 219 I.T. 501 502 503 I.T.
PROJEKTENT		

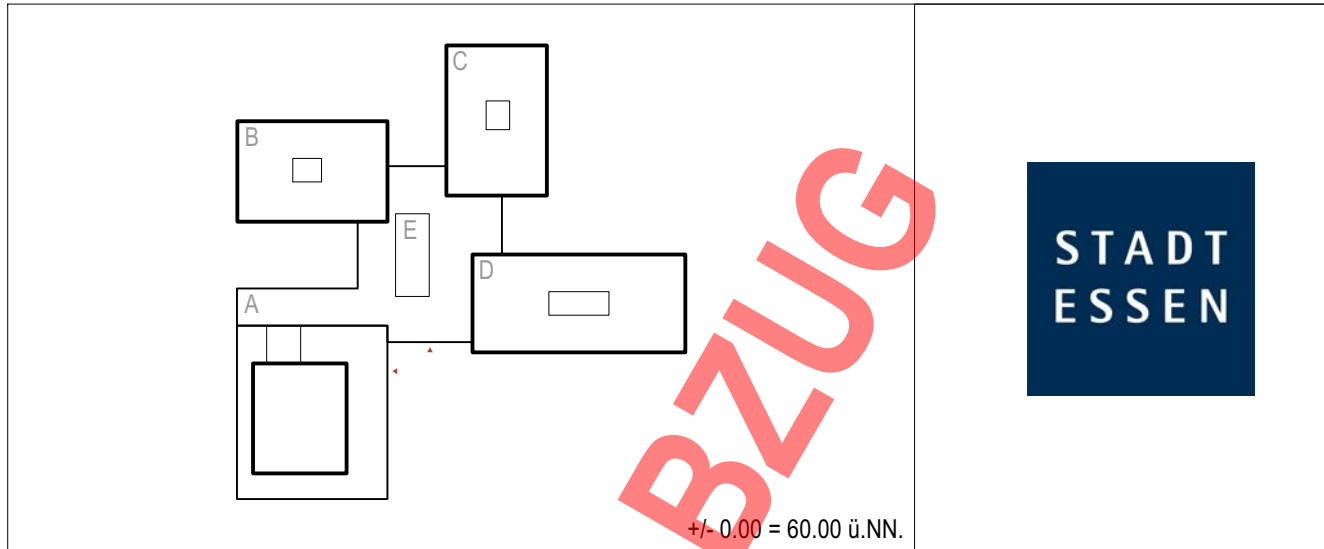

GESAMTPLANUNG	TRAGWERKPLANUNG	BAUPHYSIK
GEOSTRUKTUREN	BRUNNENLAGE	LANDSCHAFTSPLANUNG
PLANUNGSGRADE		
Ausführungsplanung / Werkplan 2		
PLAN-NR.		DATUM 06.06.25 SKALIERUNG DIN A0 STAND 10.04 MASSSTAB BEARBEITER
GEA-ARC-LPS-UW-00-0022-B		

Übersicht Wandverstärkungen Erdgeschoss