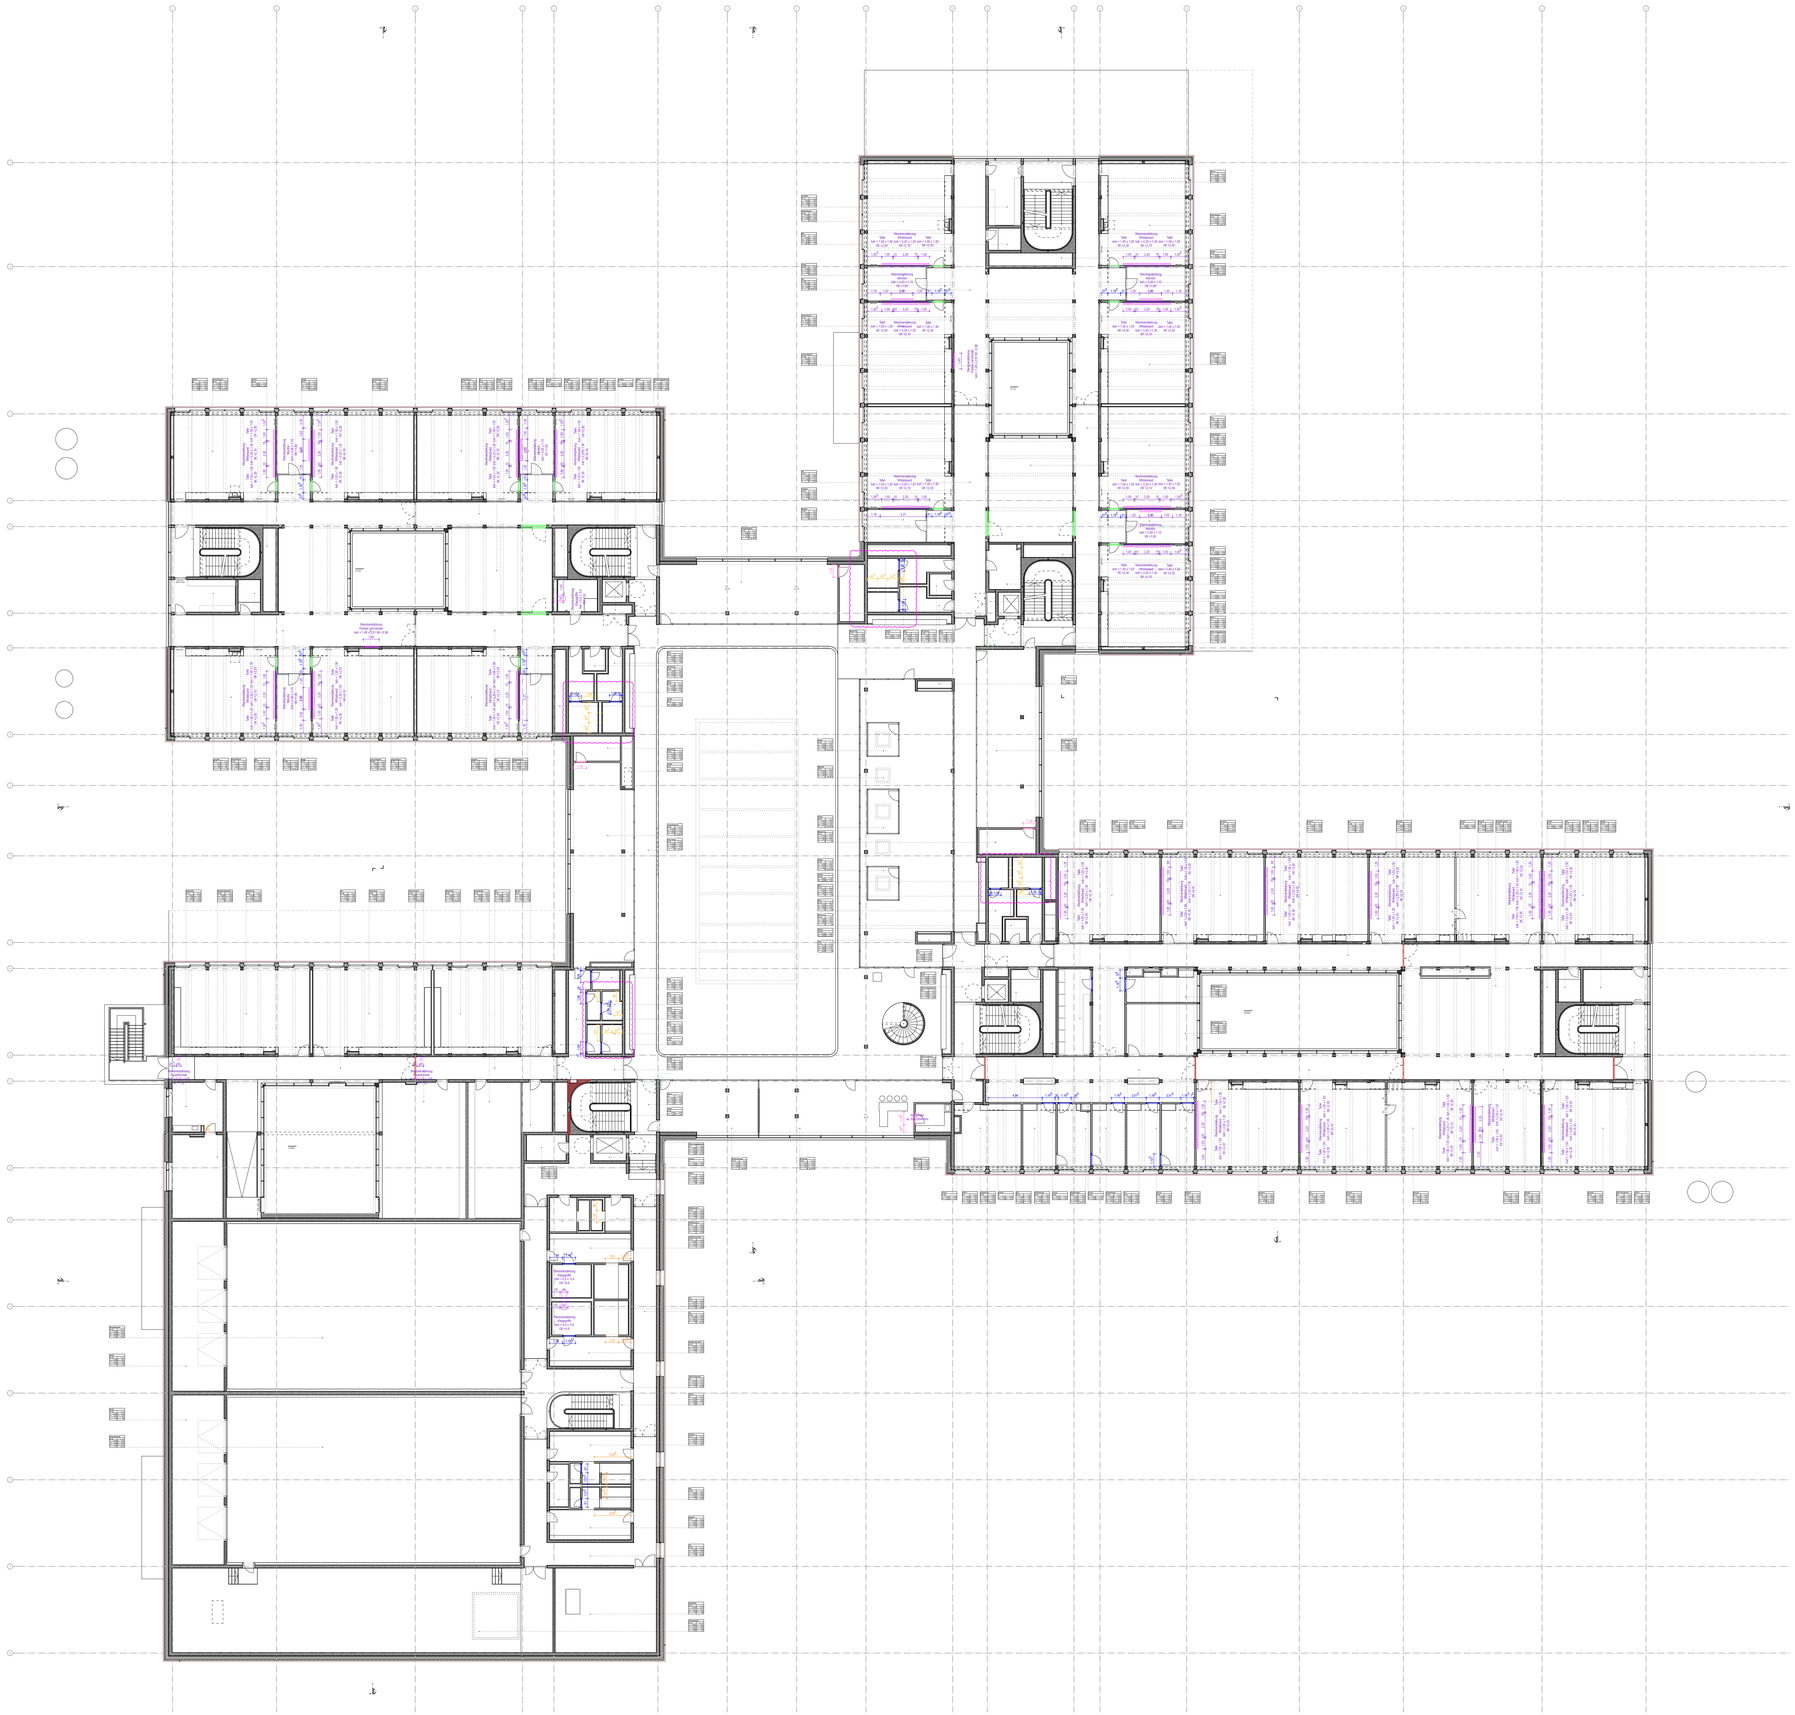

WANDVERSTÄRKUNGEN

- Wandverstärkung
- Wandverstärkung Systemtrennwand 100/50/4mm

Wandverstärkungen – Hinweise zur Ausführung
Die dargestellten Bemaßungen der Wandverstärkungen sind als Mindestmaße zu verstehen.
Die Ausbildung und Positionierung der Verstärkungen ist an die jeweilige Raumsituation und deren Profilsetzung anzupassen.

PROFILE TÜREN

- UA-Profil 50/40/2mm, doppelt | Sturz
- UA-Profil 100 | Sturz
- UA-Profil 75 | Sturz
- UA-Profil (offene Wandenden + Türöffnungen) | Sturz
- QR-Profil 50/50/4mm | Sturz
- RR-Profil 100/50/4mm | Sturz

Dieser Plan gilt nur in Verbindung mit gesamter Werk- und Detailplanung.
Pläne im Maßstab 1:200 dienen nur der Übersicht und als Ergänzung zur verbindlichen Werk- und Detailplanung.

Die fertigungstechnischen und bauphysikalisch bestimmenden Angaben zur Konstruktion und Funktion sind vom Unternehmer eigenverantwortlich nachzuprüfen, einschließlich der Maße mit den örtlichen Gegebenheiten auf der Baustelle.
(Höhenangaben bezogen auf OKFF).
Die Angaben des Bodengutachtens, des Wärmeschutznachweises und des Schallschutznachweises sind verbindl. u. bei der Ausführung zu beachten und einzuhalten.

Nur von Architekt und Statiker freigegebene Pläne mit dem aktuellsten Index dürfen zur Ausführung verwendet werden.
Alle Angaben sind mit den Statikerplänen eigenverantwortlich zu vergleichen.
Verlauf des Gebäudebaukörpers gemäß Plan und Absteckung Vermesser.
Bei Unstimmigkeiten ist die Bauleitung umgehend zu verständigen und mit dem planenden und ausführenden Architekten sowie mit dem Statiker vor Ausführung abzustimmen.

NR.	DATUM	ART DER ÄNDERUNG	VON
B	10.04.26	Anpassung Wandverstärkung für Systemtrennwände	
A	12.01.26	Planerstellung WP2 für LV	

PROJEKT
Neubau Gesamtschule Altenessen-Süd
Erbslöhstrasse 3 45326 Essen

BAUHERR
Immobilienwirtschaft der Stadt Essen
Lindenallee 59-67 45127 Essen

ARCHITEKT

FLUR	FLURSTÜCK NR.:
39	217 i.T. 501 502 503 i.T.

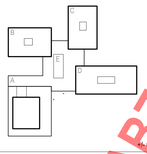

+0.00 = 60.00 ü.NN.

STADT ESSEN

GENERALPLANUNG
TRAGWERKSPLANUNG
BAUPHYSIK
GEBÄUDETECHNIK
BRANDSCHUTZ
LANDSCHAFTSPLANUNG

PLANUNGSPHASE
Ausführungsplanung / Werkplan 2

DATUM 06.06.25
INDEX B
BLATTGRÖSSE DIN A0
STAND 10.04.26
MAßSTAB 1:200
BEARBEITER

PLAN - NR.
GEA-ARC-LP5-UW-01-0022-B

PLANINHALT
Übersicht Wandverstärkungen 1.Obergeschoss

UNTERSCHRIFT BAUHERR

UNTERSCHRIFT ARCHITEKT

VORABZUG
nur für LV

Die Pläne bzw. deren Inhalt, bleiben geistiges Eigentum des Architekten und dürfen nur absprachegemäß und im Sinne des Architekten verwendet werden; insbesondere dürfen die Planunterlagen ohne vorherige schriftliche Genehmigung des Architekten nicht vervielfältigt oder Dritten zugänglich gemacht werden. Nutzungsbefugnisse betreffend urheberrechtlich geschützte Leistungen stehen dem Auftraggeber erst mit Eintritt des Projekterfolges zu.