
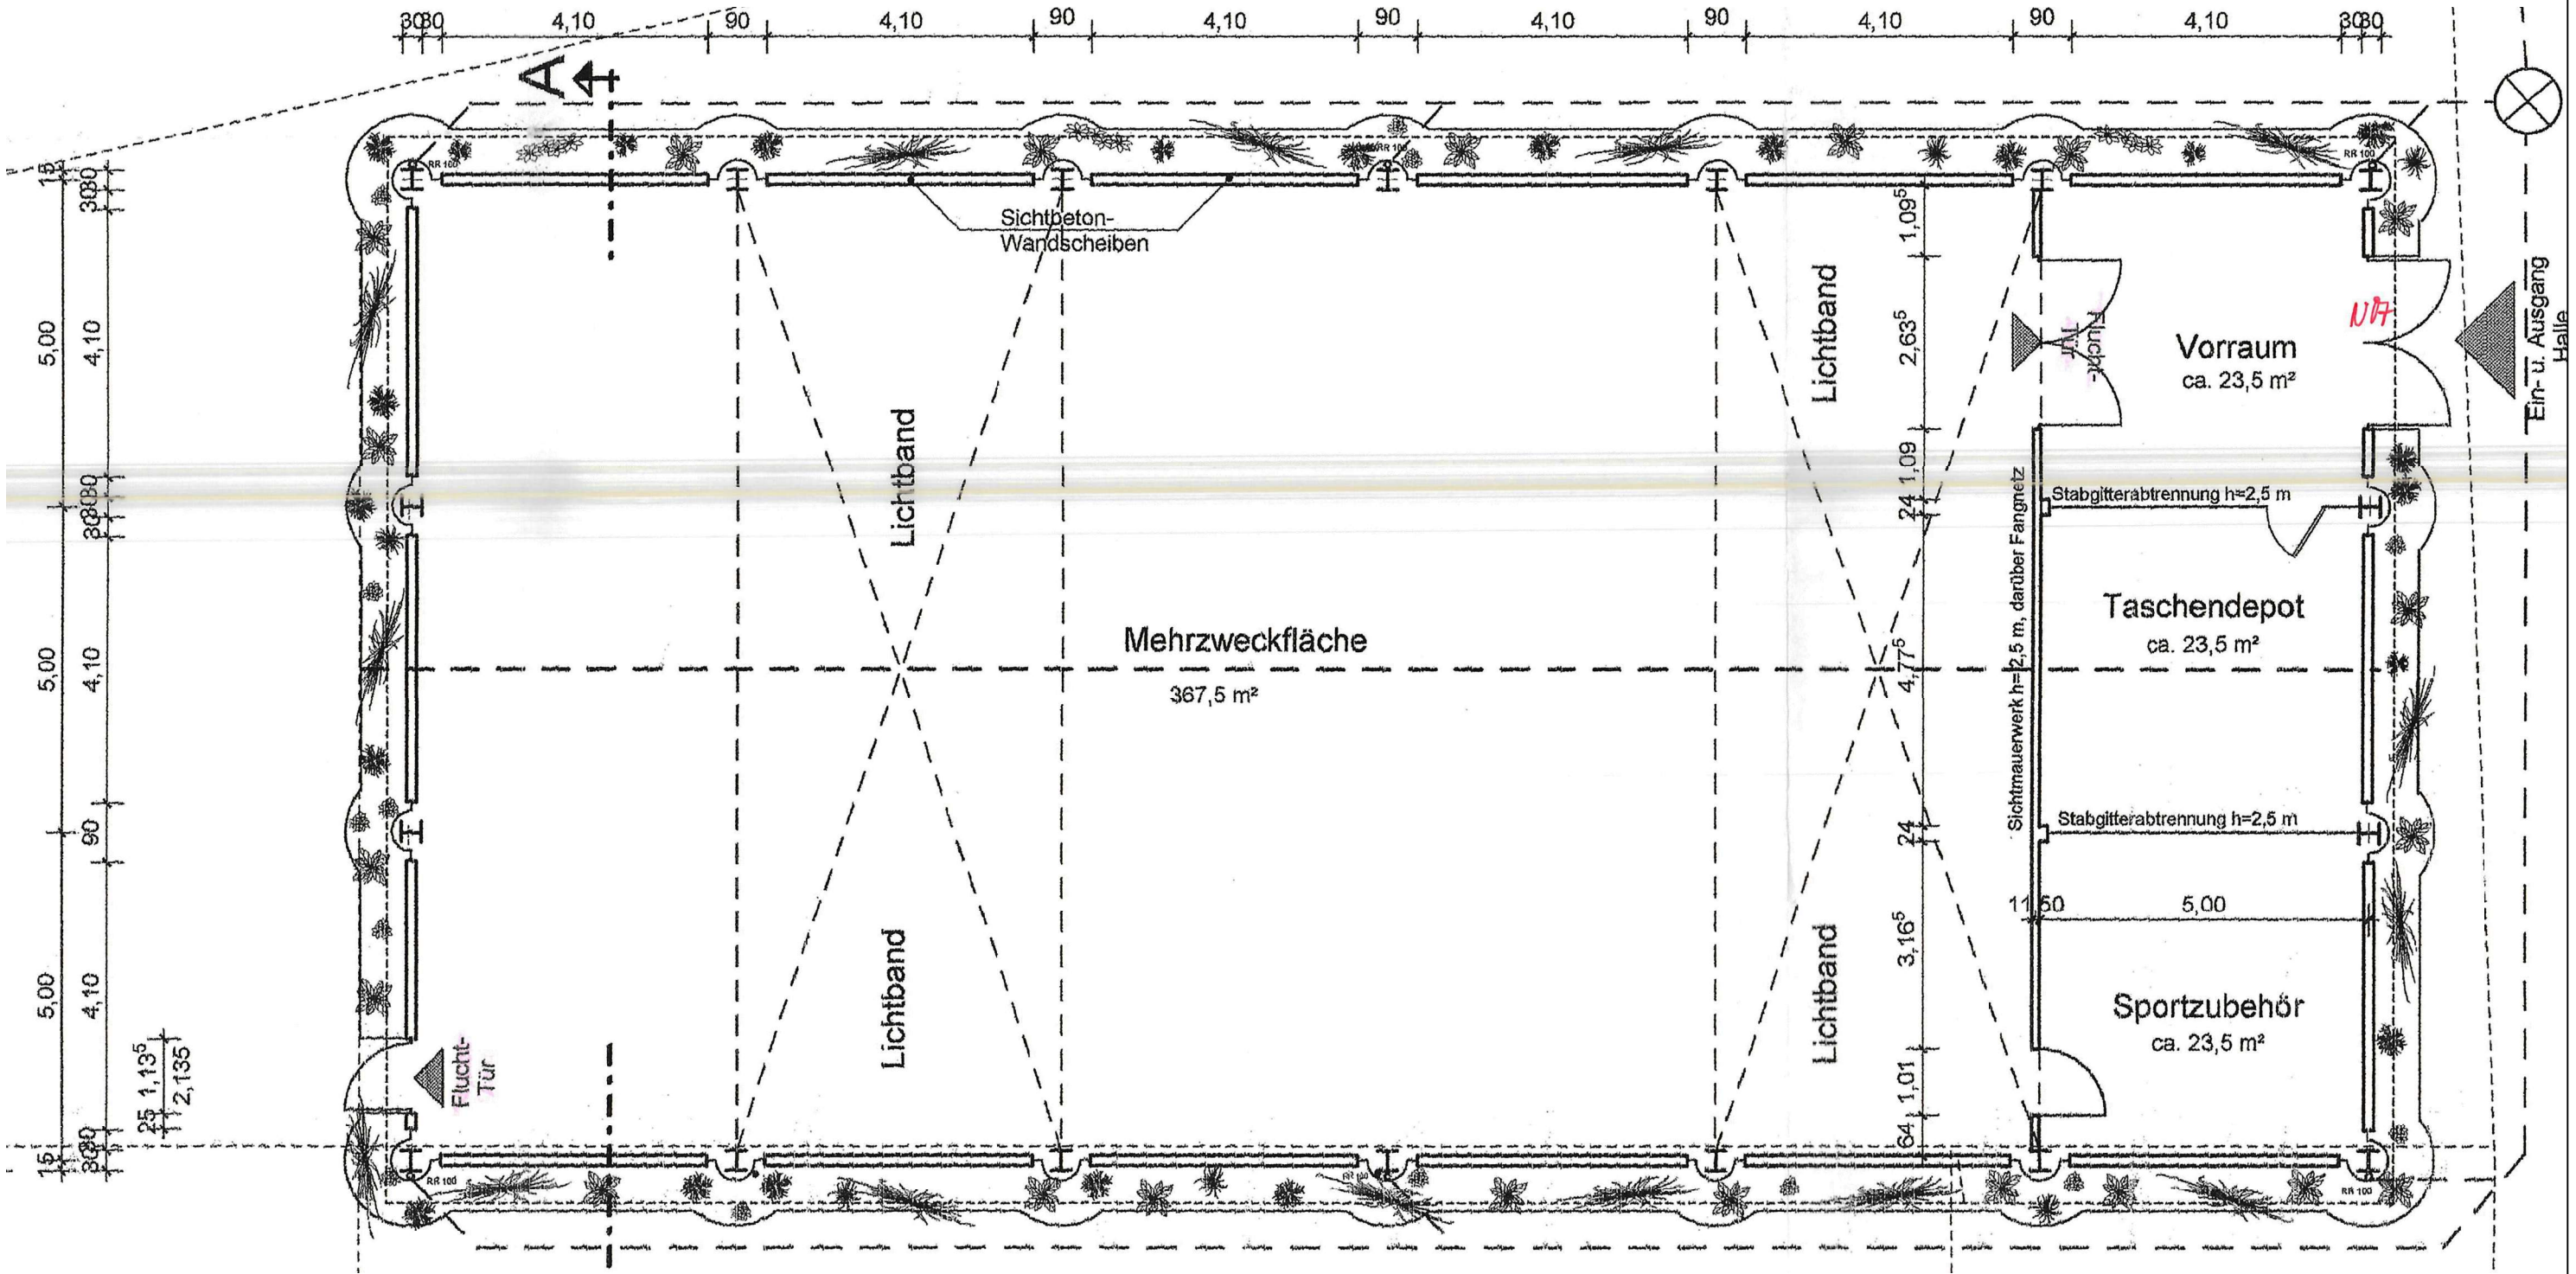


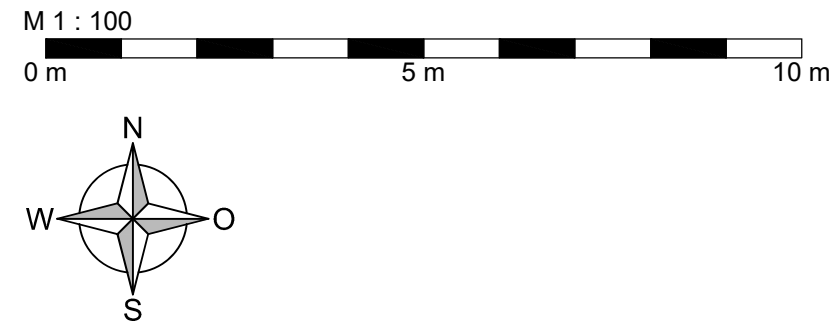

Plangrundlage: Dipl.-Ing. Bernhard Synoracki, Essen, Index B: 03.12.2004

Projekt-Nr.		Maßstab	1 : 100	Projekt	Erweiterung Leibniz-Gymnasium LB Schule – Rückbau Altbestand Stankeitstraße 22, Essen
Bearbeiter		Datum	21.08.2026	Planinhalt	Lageplan Freilufthalle
gezeichnet		Anlage-Nr.		Auftraggeber	