
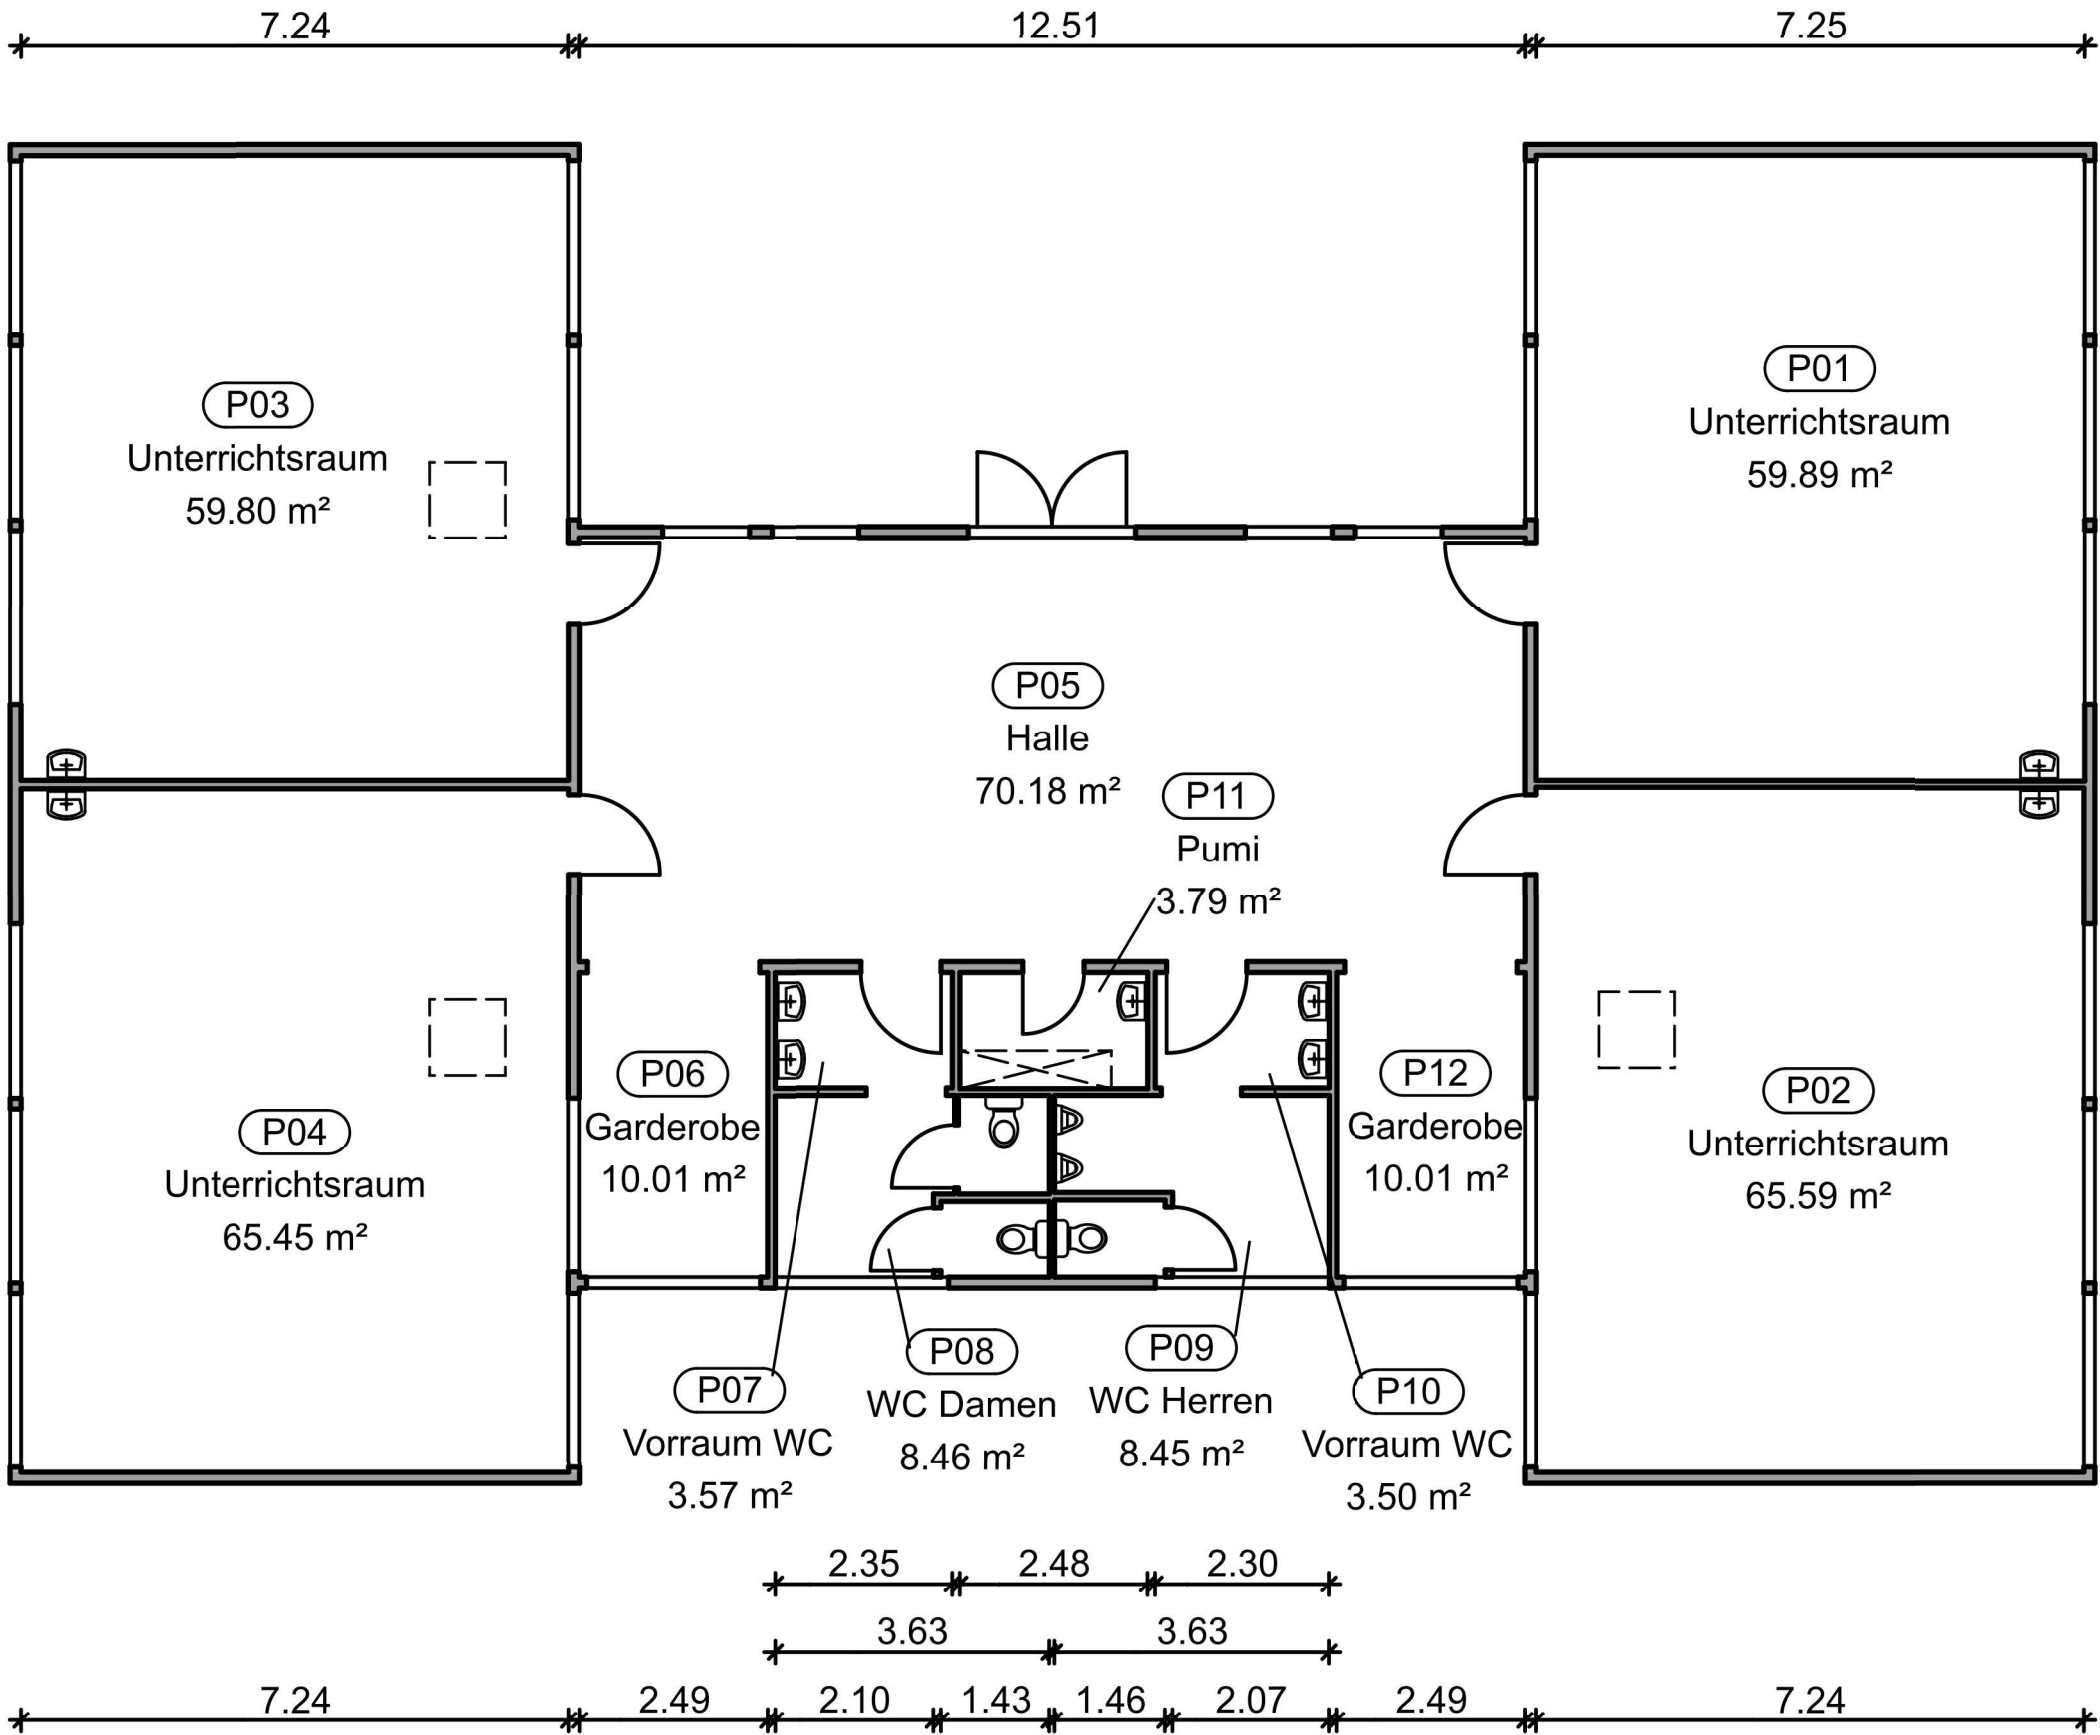


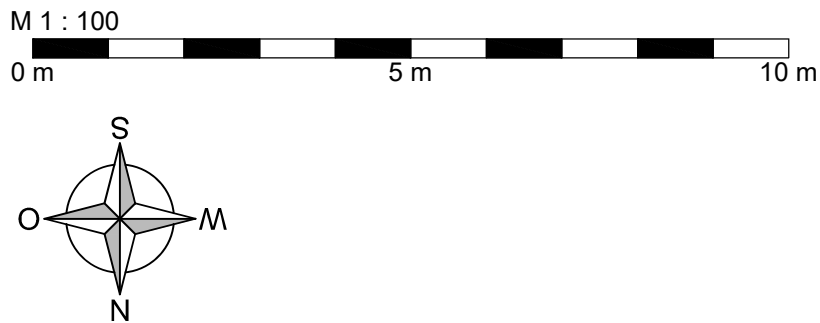

Plangrundlage: Immobilien Wirtschaft der Stadt Essen, 03.04.2008

Projekt-Nr.		Maßstab	1 : 100	Projekt	Erweiterung Leibniz-Gymnasium LB Schule – Rückbau Altbestand Stankeitstraße 22, Essen
Bearbeiter		Datum	21.08.2026	Planinhalt	Lageplan Schulpavillon
gezeichnet		Anlage-Nr.		Auftraggeber	