

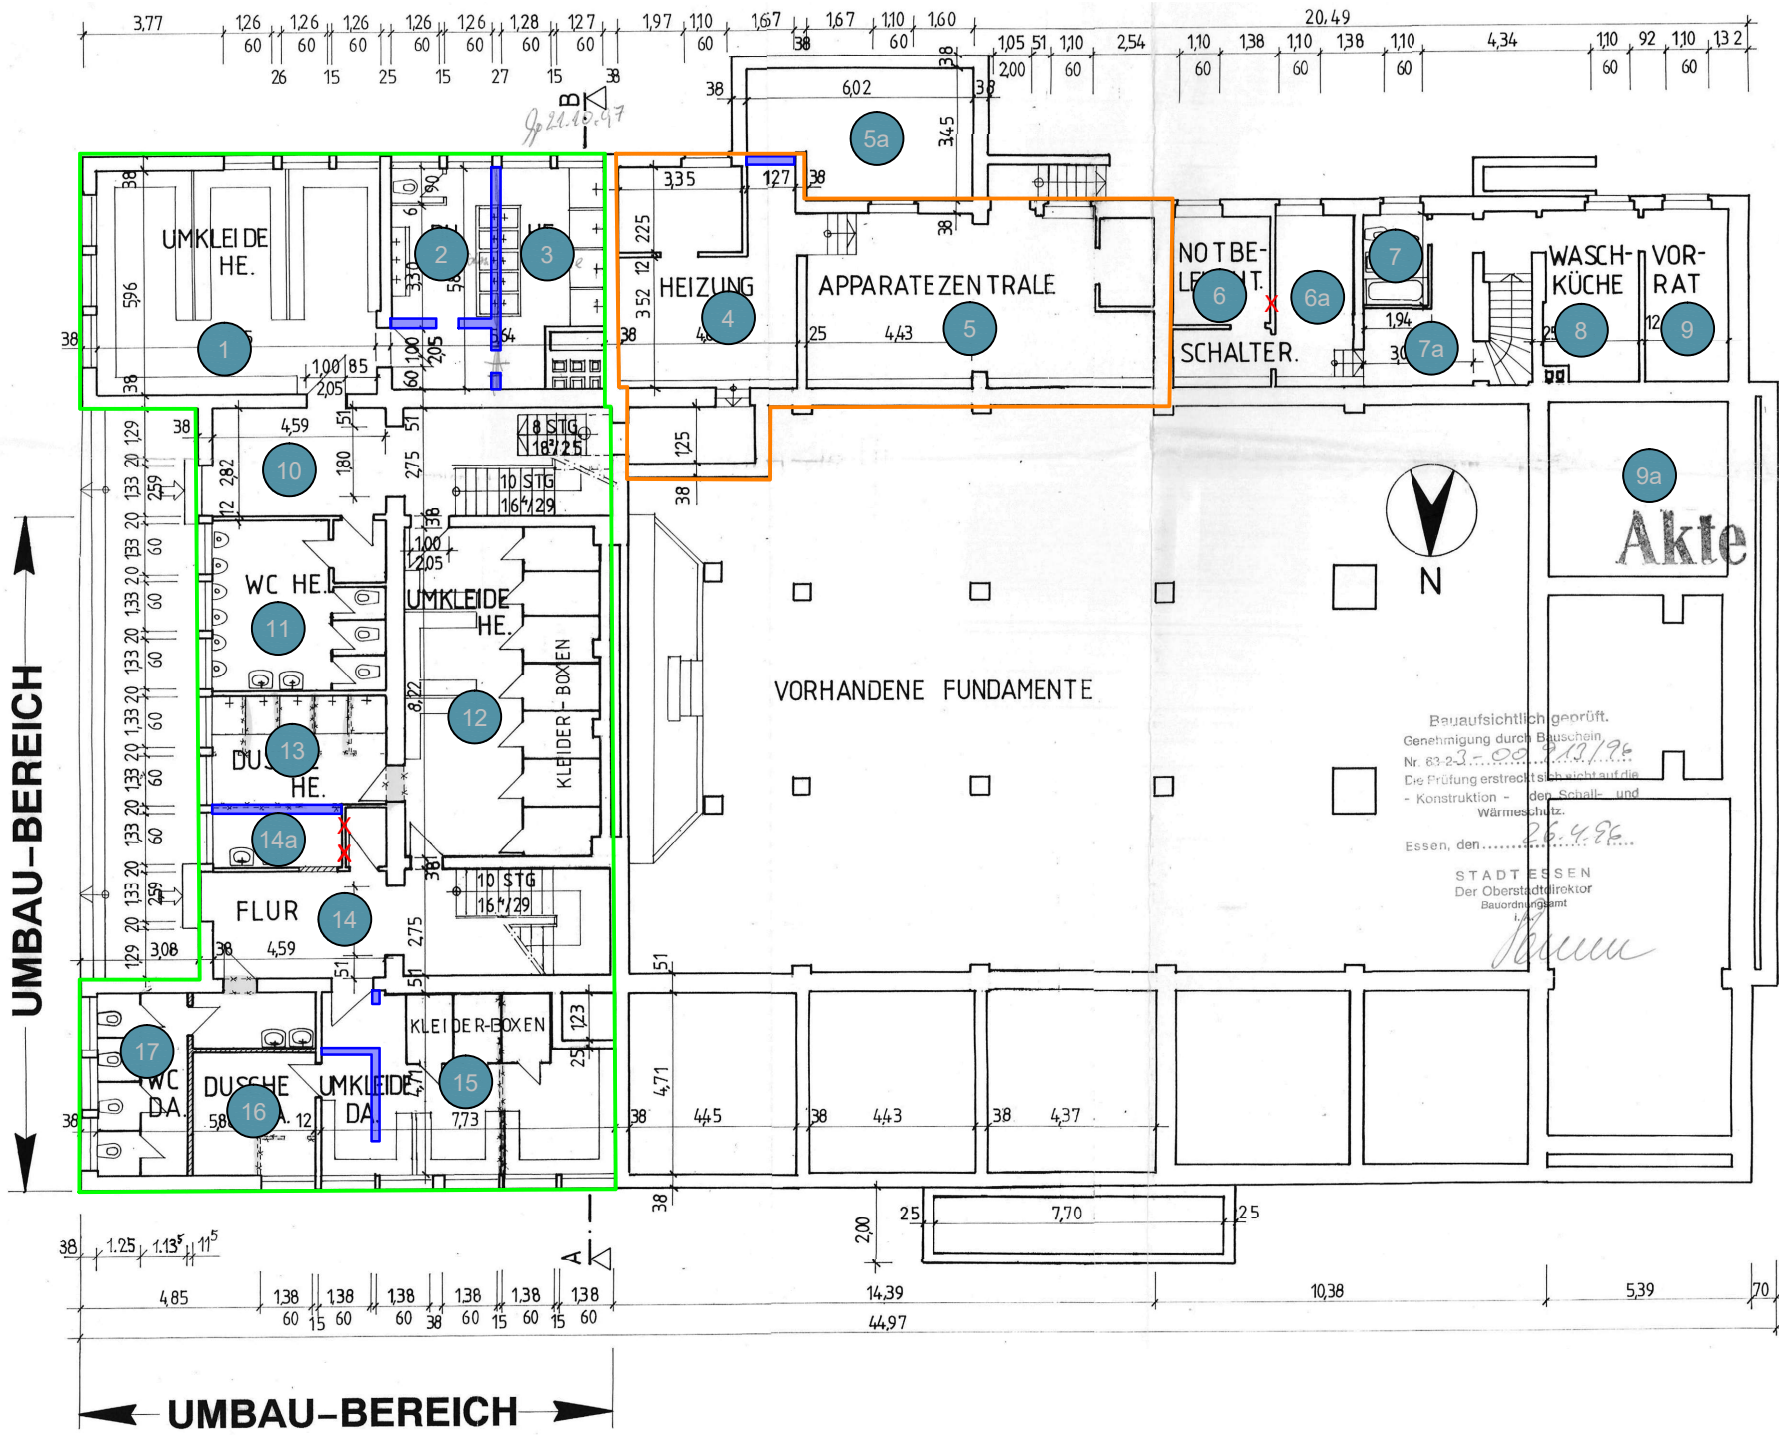


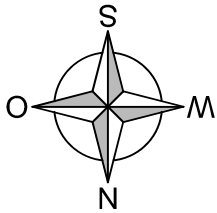

Stankeitstraße

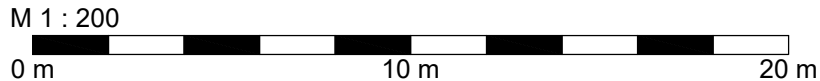

- Tiefparterre
- Untergeschoß
- angetroffene bauliche Veränderungen

1 Raumnummer (1 - 17)

Plangrundlage: ESPO, 18.01.1996

Projekt-Nr.		Maßstab	1 : 200	Projekt	Erweiterung Leibniz-Gymnasium LB Schule – Rückbau Altbestand Stankeitstraße 22, Essen
Bearbeiter		Datum	21.08.2026	Planinhalt	Lageplan Turnhalle Kellergeschoß
gezeichnet		Anlage-Nr.		Auftraggeber	