
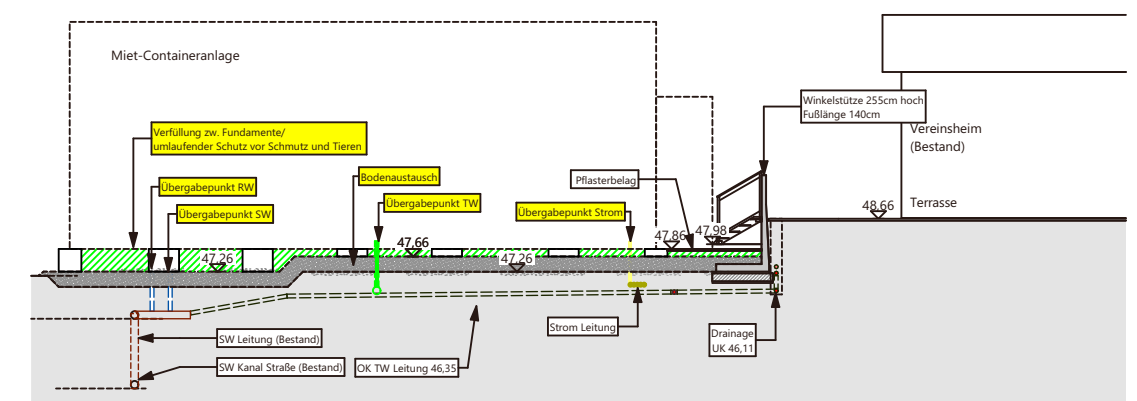


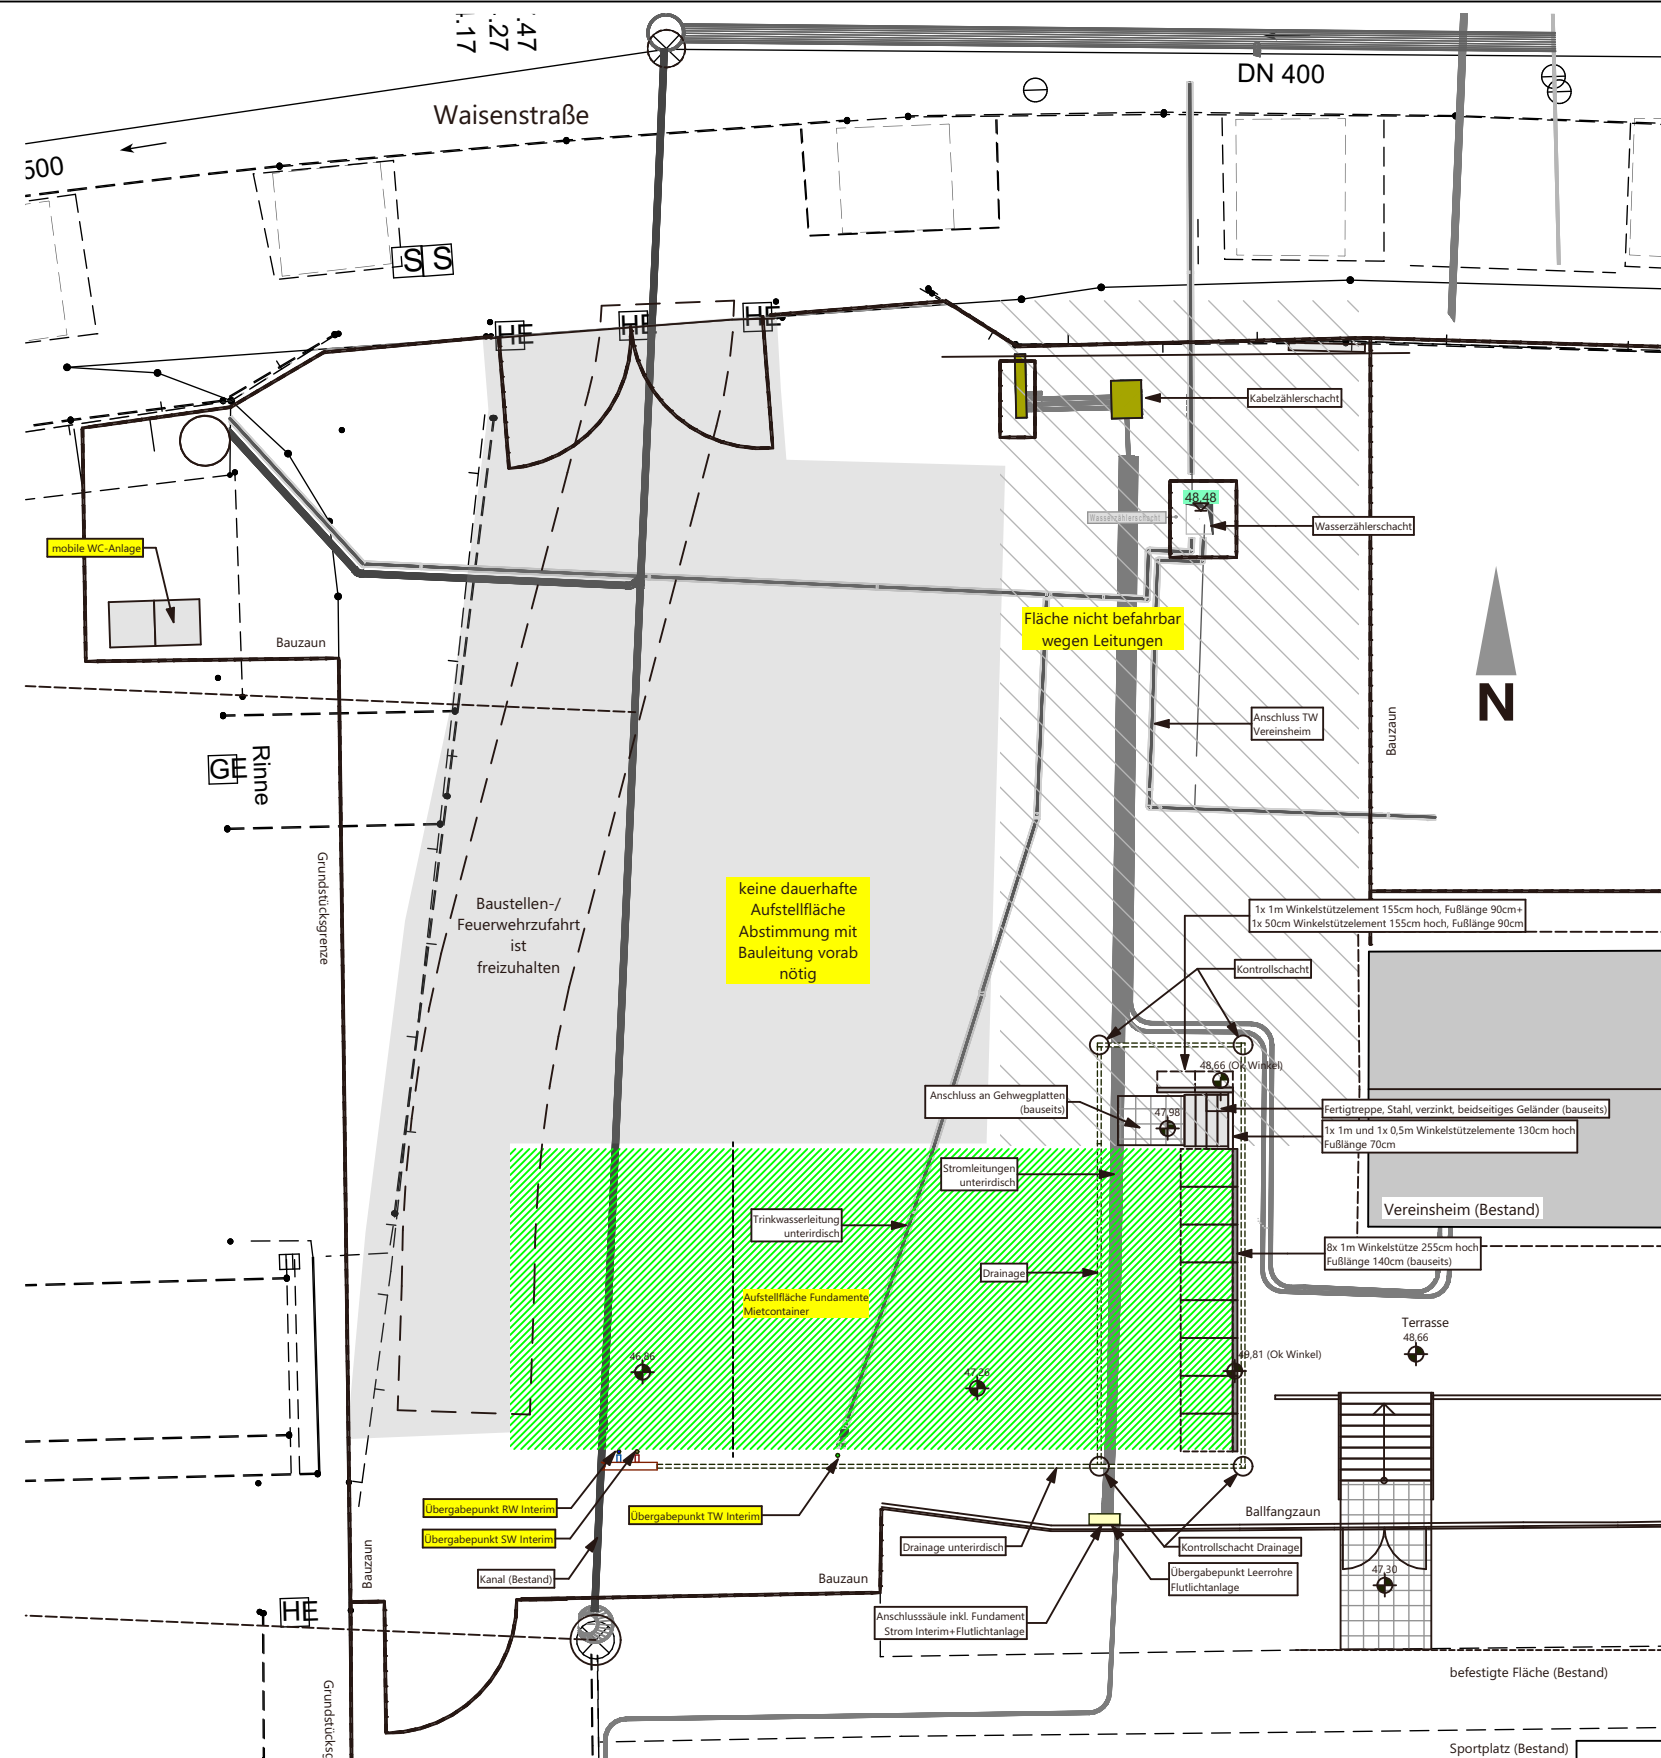

Längsschnitt

STADT ESSEN		Lindenallee 59-67 45127 Essen	Bauherr(in): 
ERWEITERUNG LEIBNIZ GYMNASIUM			
UMKLEIDEGEBÄUDE VEREIN		Waisenstraße 40 45326 Essen	
Planschlüssel LGE-ARC-LP6-Baustellenplan Interimsgebäude -VXX-	Plotdatum: 19.08.26	Maßstab: 1:200	Index A