


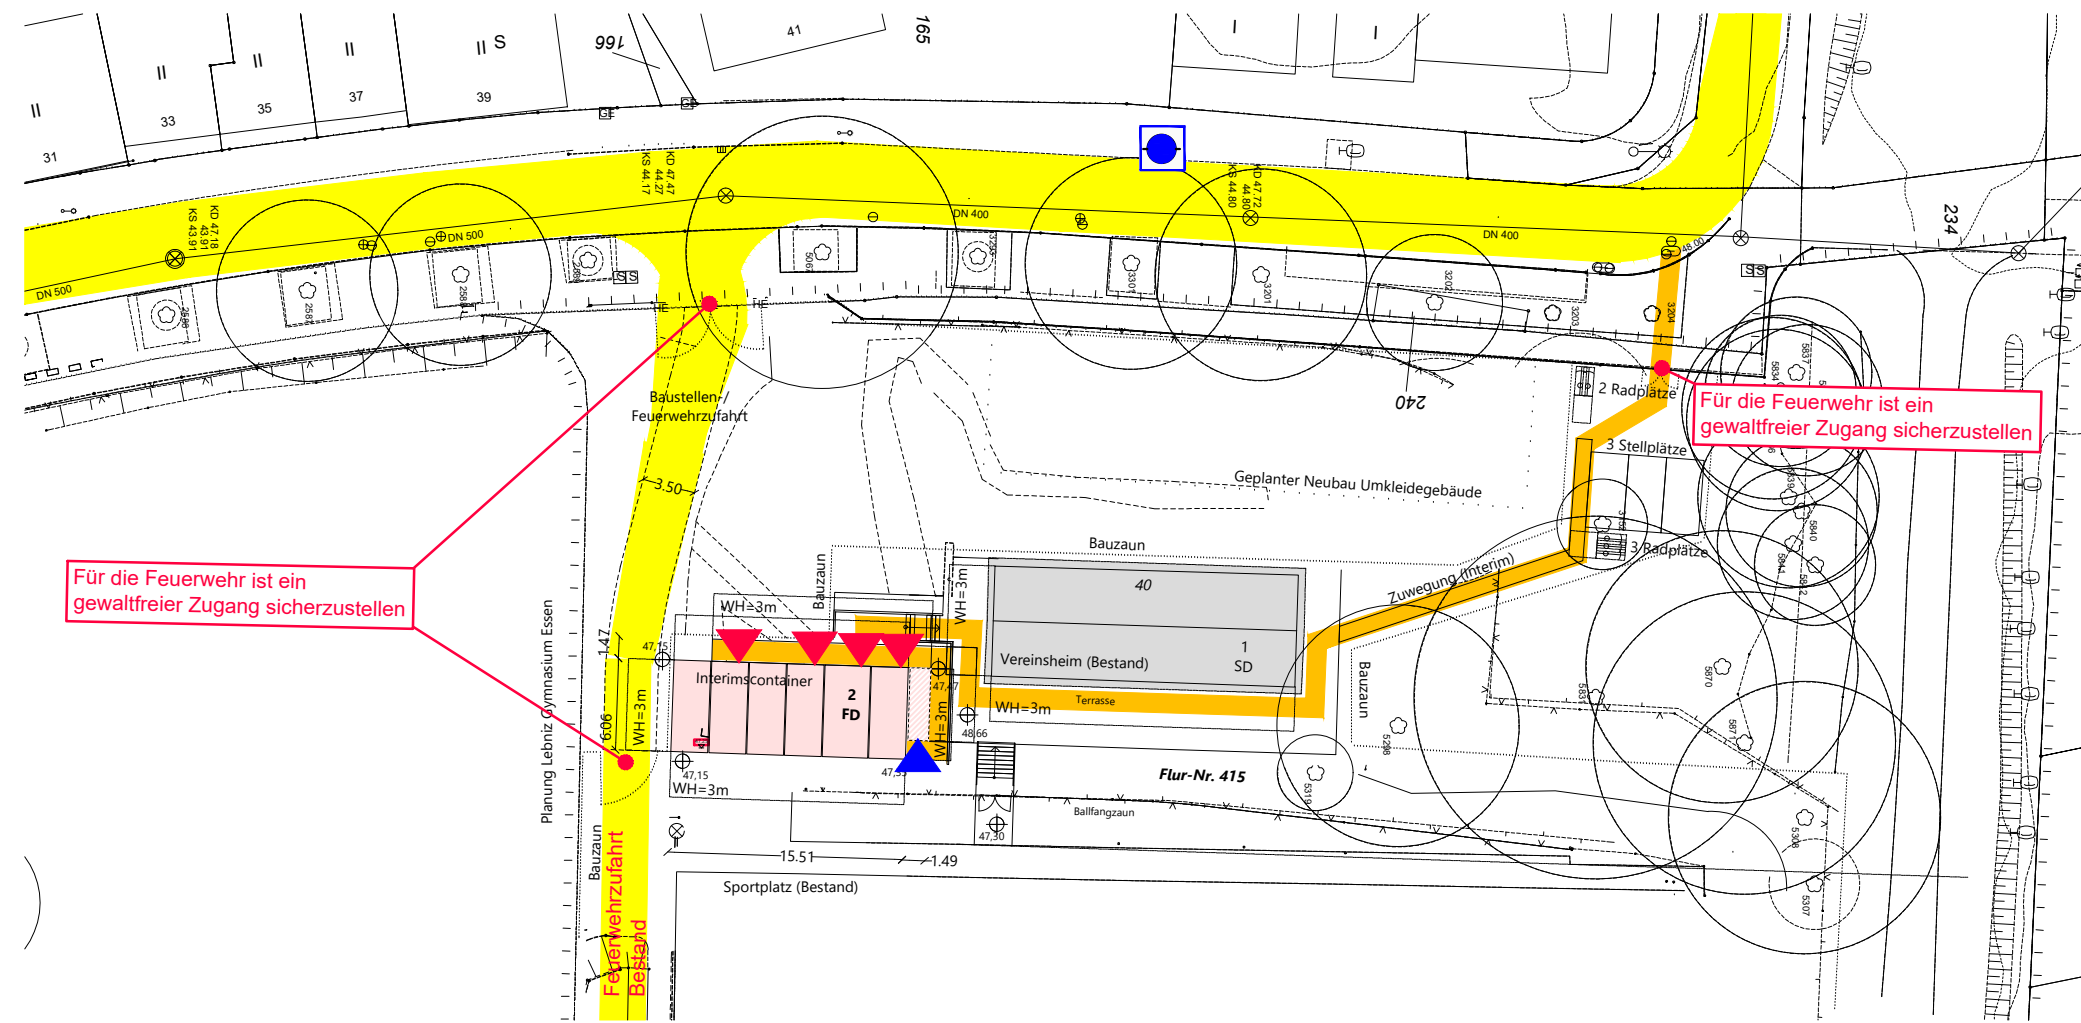

LEGENDE

- Flächen für die Feuerwehr
- mind. 1,25m breiter befestigter Feuerwehrzugang
- von Originalplanung abweichende Eintragung
- Zugang zum OG
- Gebäudezugang im EG
- nicht betrachteter Bereich
- betrachteter Bereich
- Unterflurhydrant



Anlage zur Brandschutztechnischen Stellungnahme 26xxx-0276S

Datum:	31.03.2026	
Index:	a, 07.04.2026	
Planersteller:	xxx	Vorgang: 24xxx-158V
Textteil und Plananlagen des Brandschutzdokuments bilden eine untrennbare Einheit!		

STADT ESSEN

Lindenallee 59-67
45127 Essen

ERWEITERUNG LEIBNIZ GYMNASIUM

UMKLEIDEGEBÄUDE VEREIN

Waisenstraße 40
45326 Essen

Genehmigungsplanung

Bauherr(in):



Planschlüssel
LGE-ARC-LP4-INTERIMSGEBÄUDE LP4-GR-V00-

Plotdatum:
07.04.26

Maßstab:
1:500

Index