
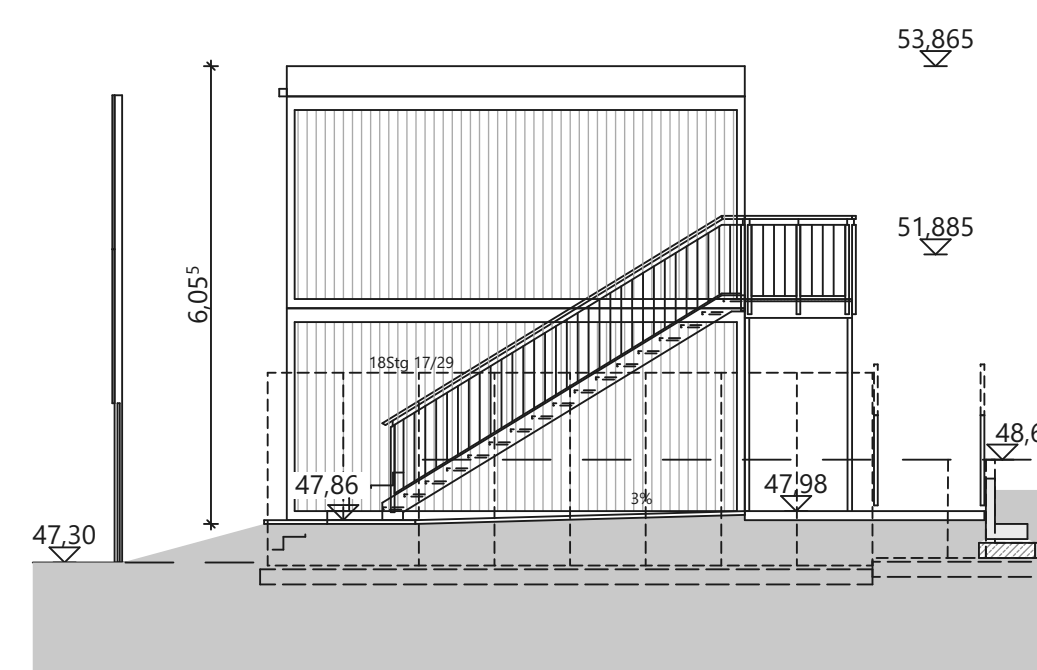
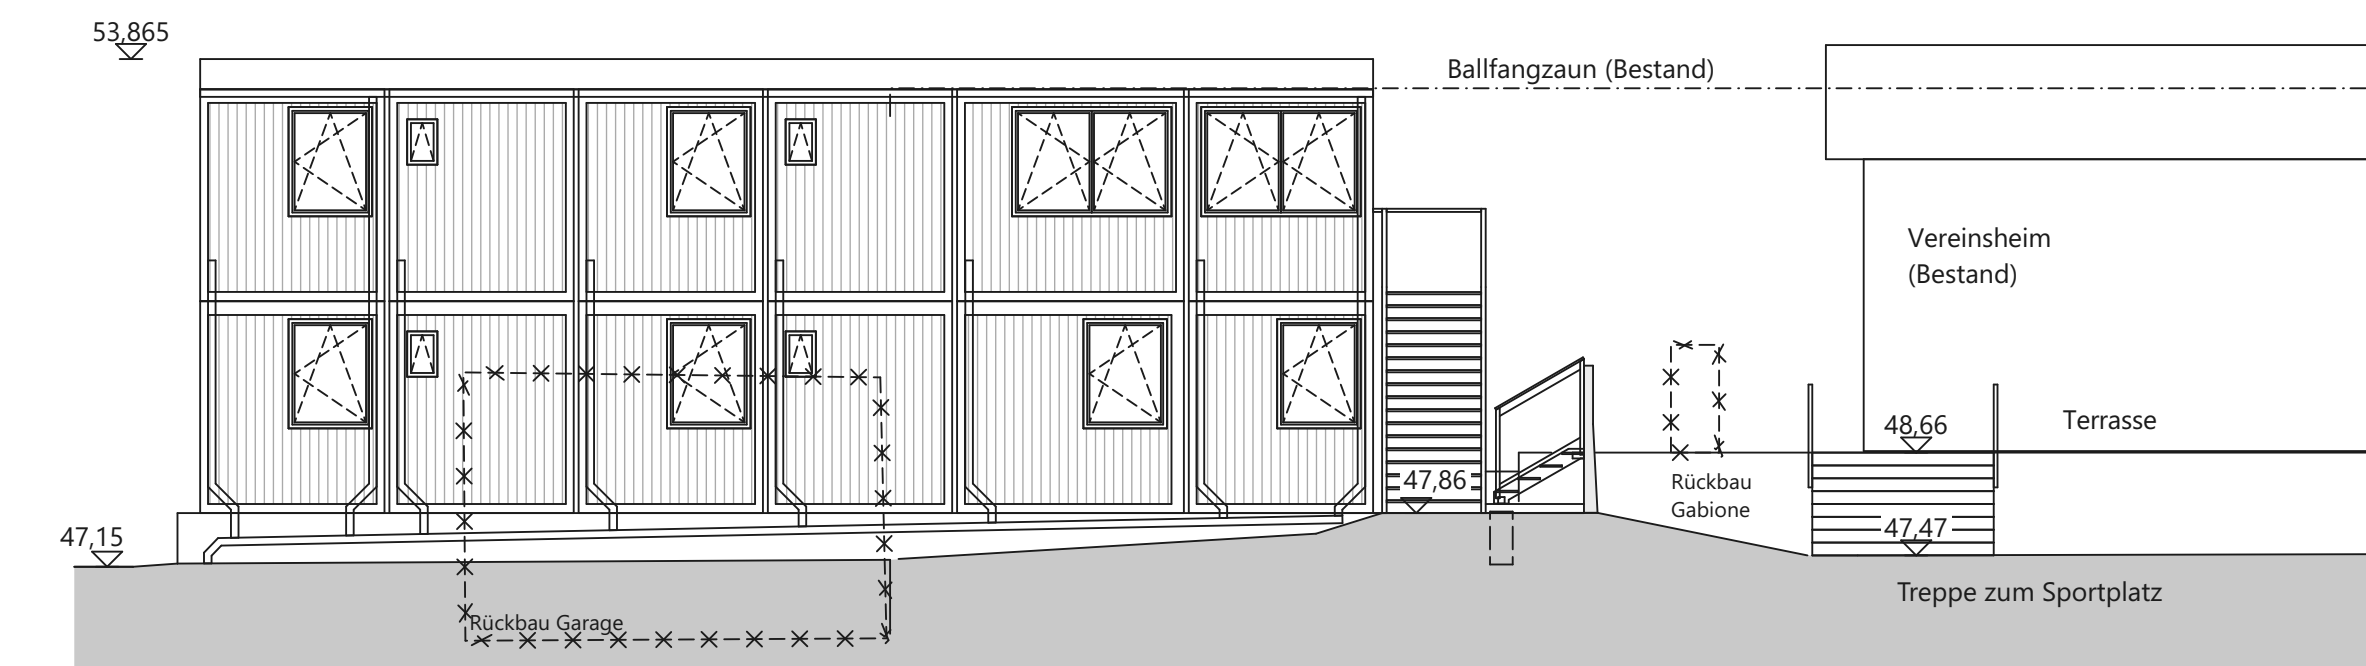
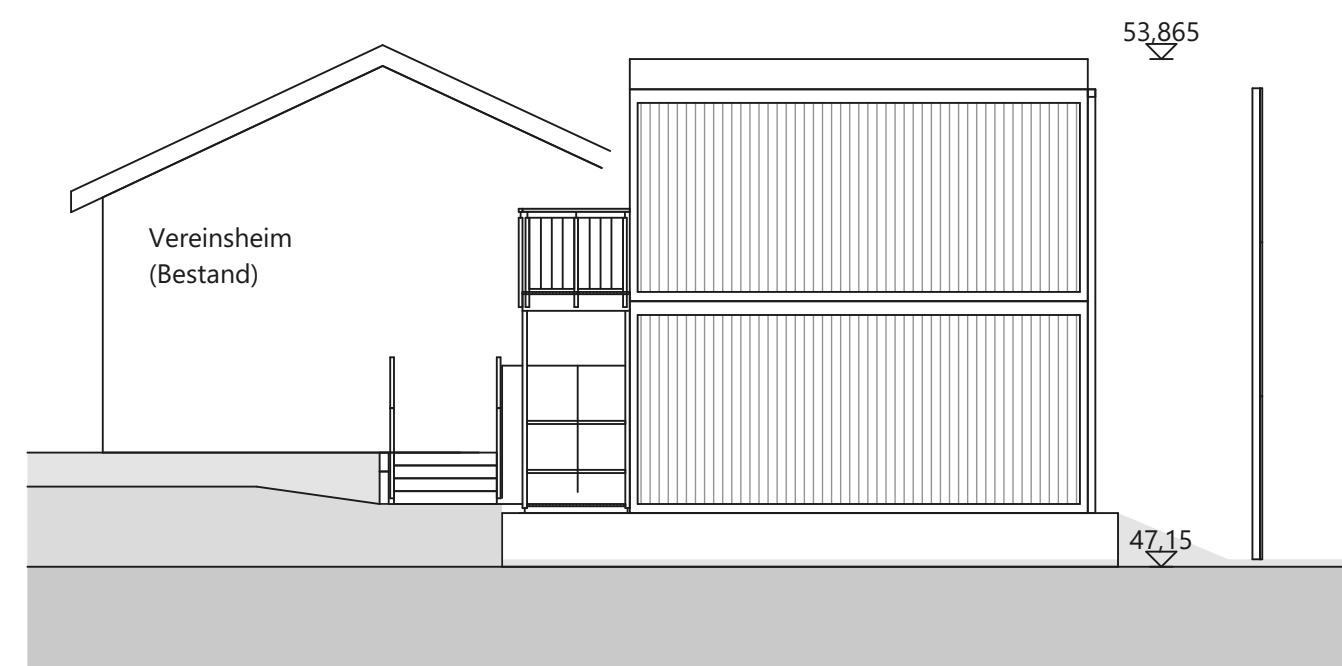
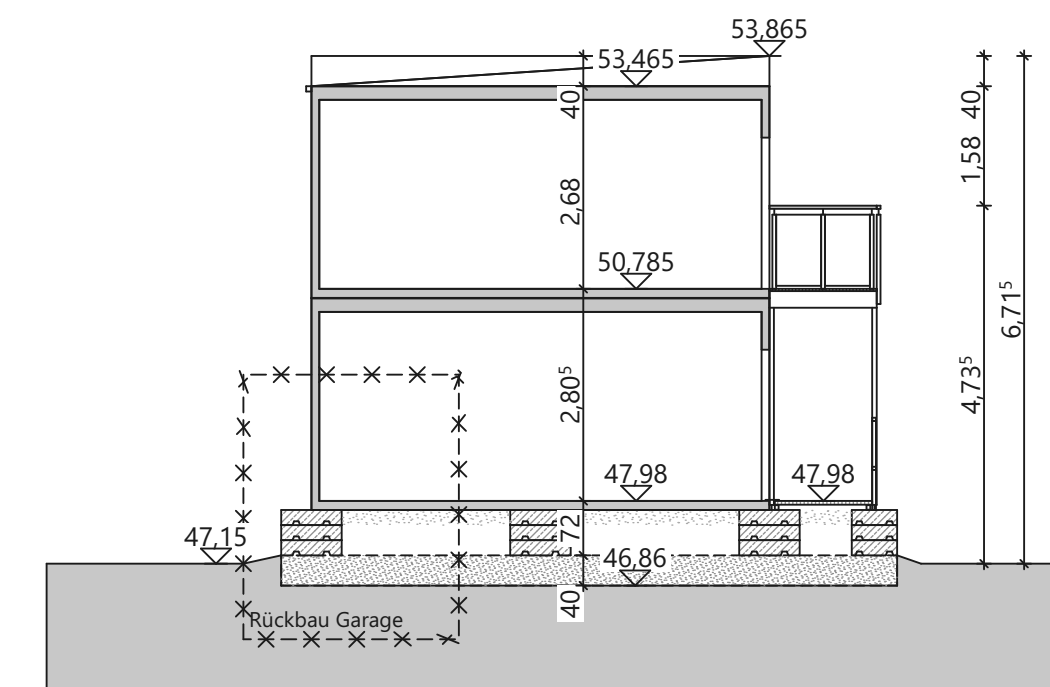
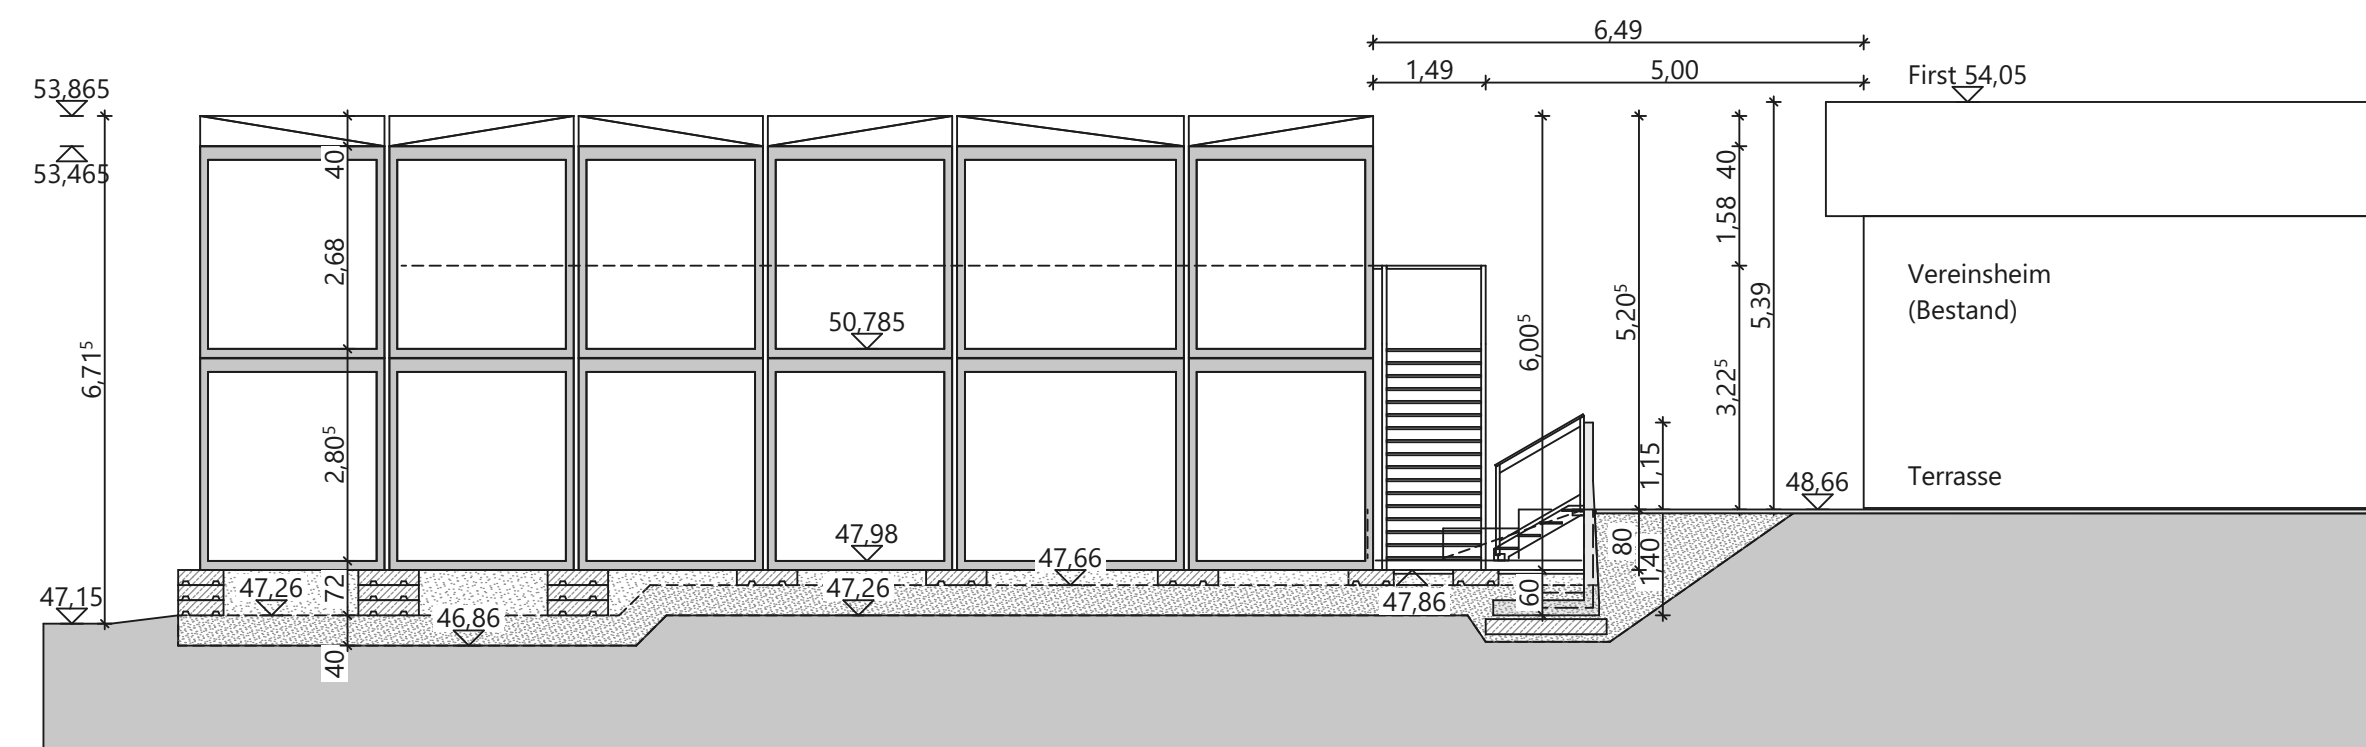


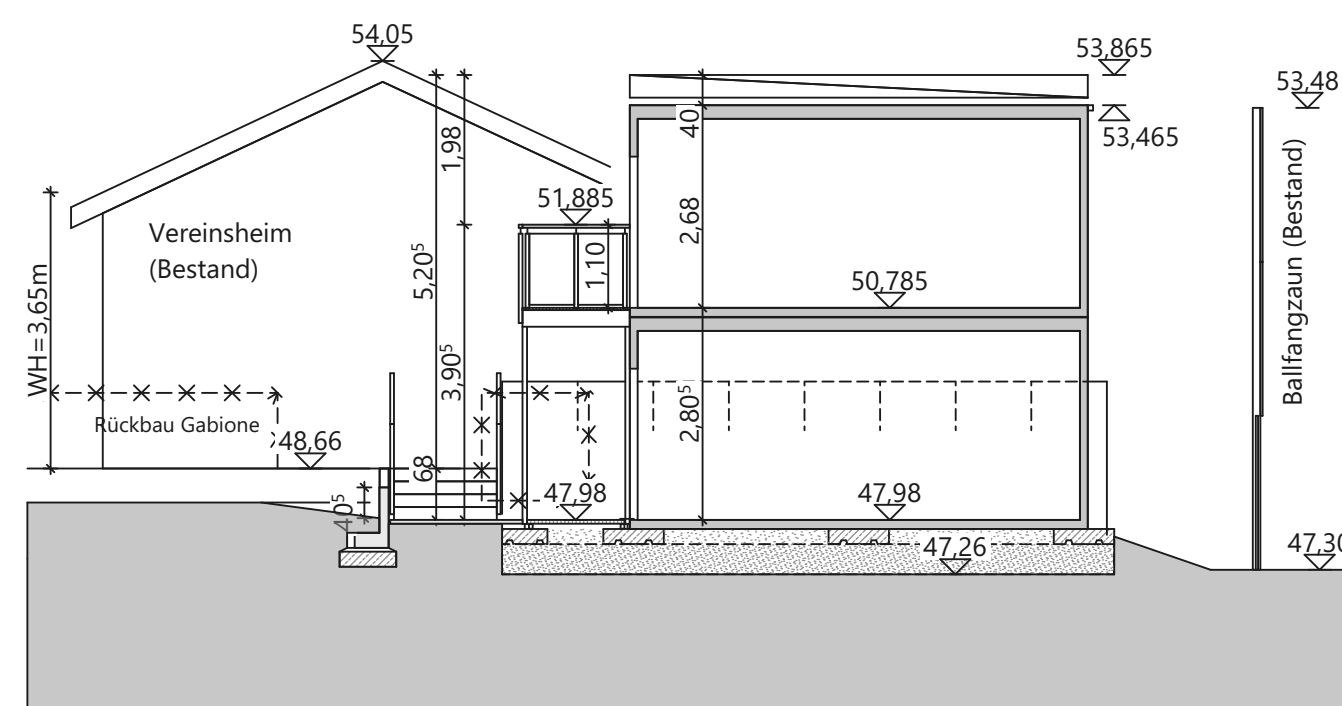

Stützwinkel

auherr(in)/ Antragssteller(in):

STADT ESSEN
Immobilienwirtschaft
Der Oberbürgermeister
Objektmanagement 60-2
Lindenallee 68
45127 Essen

STADT
ESSEN

ANLAGE ZUM LV

Bauvorhaben:

Errichtung eines Interimsgebäudes für Umkleiden zur Aufrechterhaltung der Sportanlage Waisenstraße

Bauort:

Waisenstraße 40, 45326 Essen , Gemarkung: Altenessen ,Flur: 26 ,Fl.Nr.: 415

Planbezeichnung/Darstellung SCH/ AN INTERIMSGEBÄUDE		Bauteil / Trakt: Geschoss : INTERIMSGEBÄUDE Anlage :	
Planschlüssel LGE-ARC-LP6-SN-XX-V4151-B		Planinhalt: SCH/ AN	
Dateipfad:			
Modell-Name:		Planart: Entwurfsplanung	
Layout-Name: 4151_SN_XX_B		Fachbereich:	
xhet		Blatt-Nr.:	
bico		Maßstab: 1:100	
Plotttitelblatte: 2D-Layer_A_081215.dwg Gezeichnet: KS_EF Höhenbezug: +1,67 = 48,52 m ü. NHN		Blattgröße: DIN A1 - (LPH6) (841x594) Plotdatum: 22.07.28 Index B	