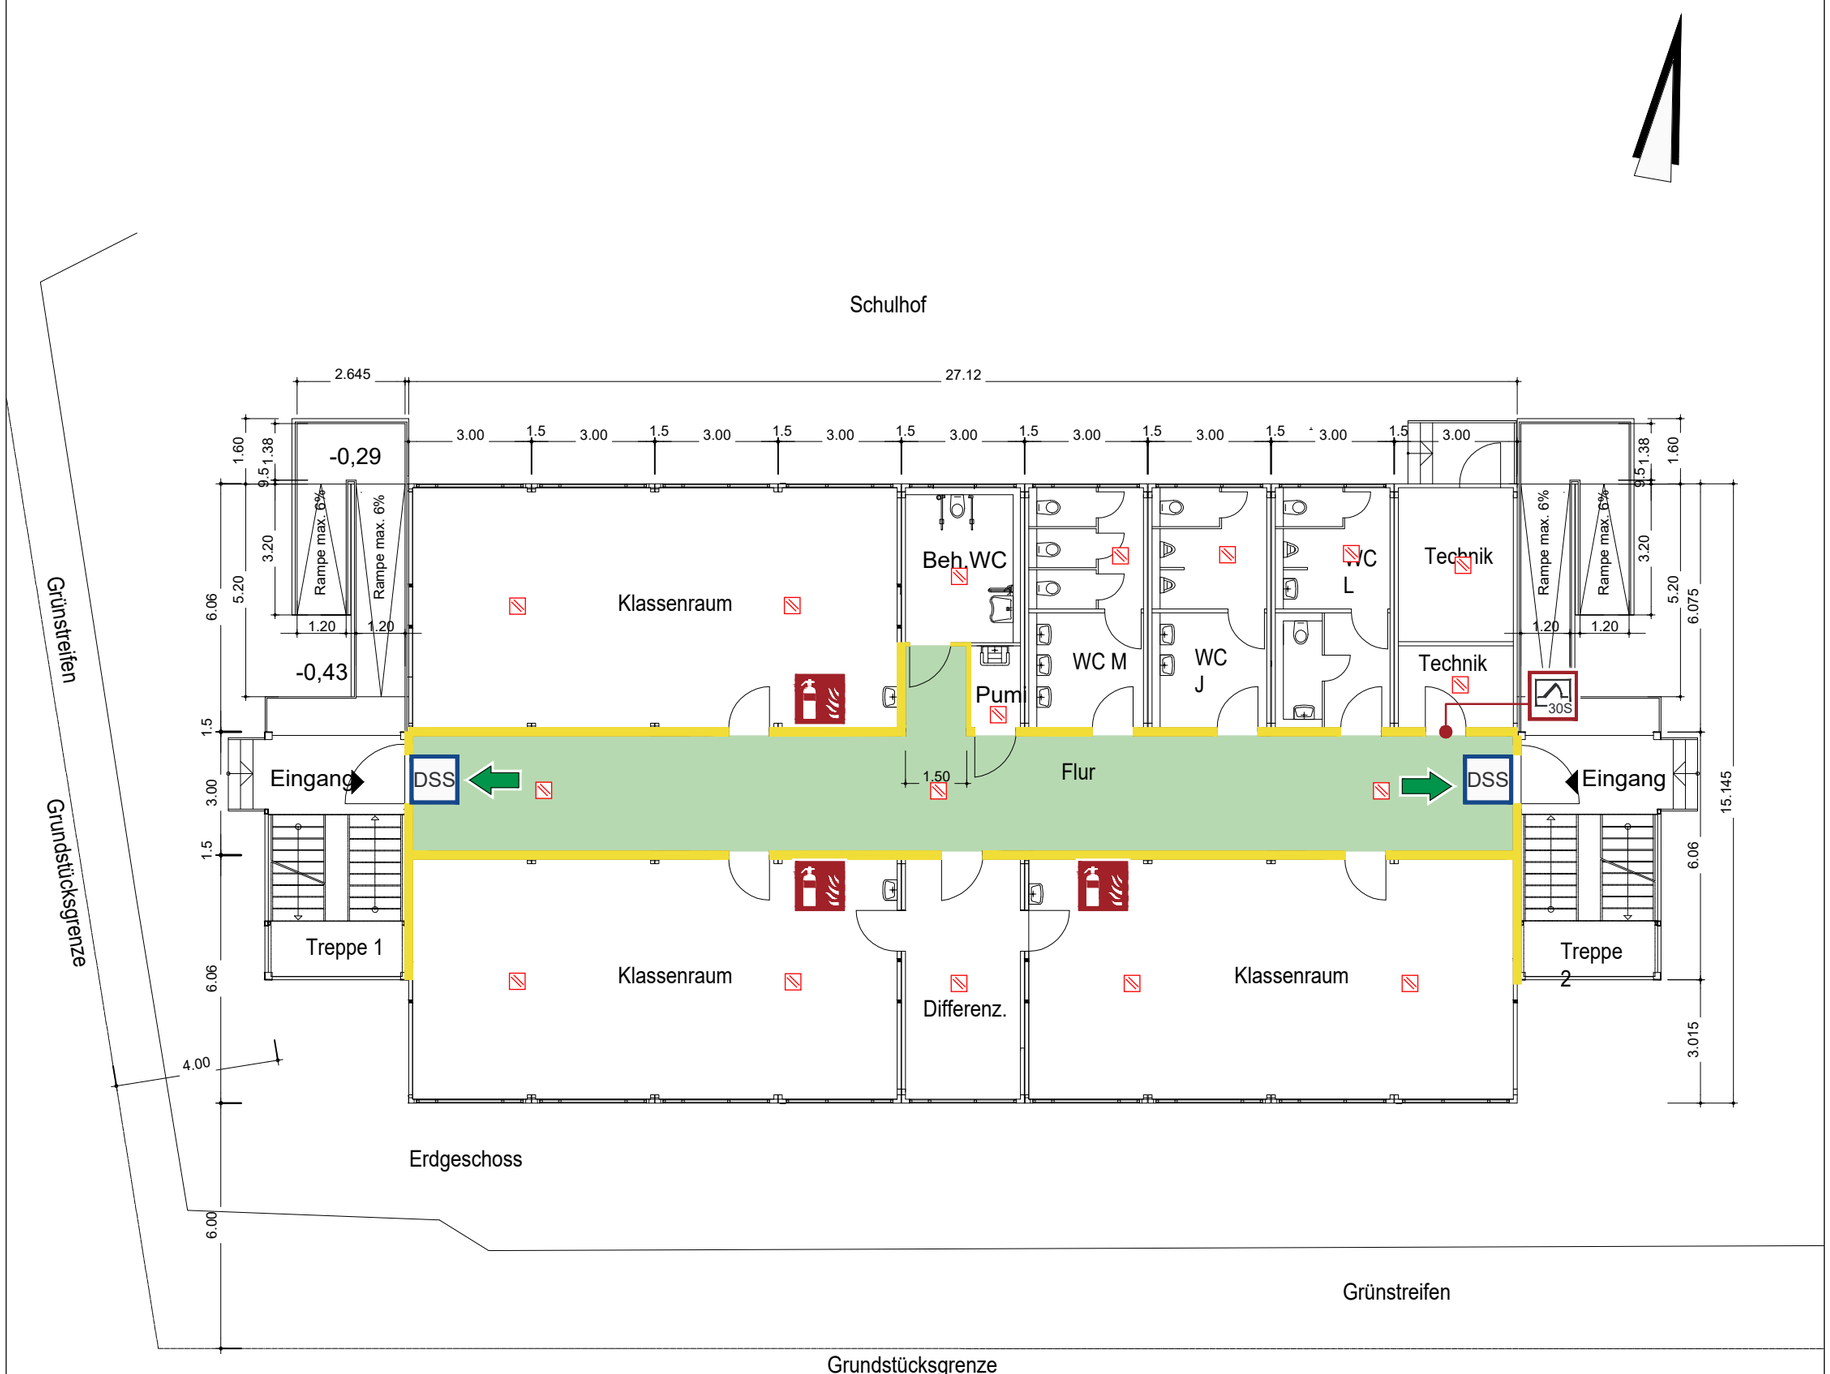


Bei Abweichungen zwischen der textlichen und der grafischen Darstellung ist die textliche Darstellung maßgeblich.

5m

Legende:

- Nichtbrennbare Wand mit Raumabschluss in der Brandentstehungsphase und dichtschließenden Türen
- notwendiger Flur
- 30S — Feuerhemmende, rauchdicht- und selbstschließende Tür
- DSS — Dicht- und selbstschliessende Tür
- Feuerlöscher S6 9LE
- 1. Rettungsweg

INDEX / ÄNDERUNG				
C	22.07.26	aktueller Planstand	IS
B	21.04.26	aktueller Planstand	IS
A	28.06.21	aktueller Planstand	IS
0	26.01.21	aktueller Planstand / Planerstellung	IS

Diese Pläne dienen der Erläuterung und sind nur im Zusammenhang mit dem Textteil des Brandschutzkonzeptes gültig! Die brandschutztechnischen Anforderungen an die tragenden Bauteile werden zu Gunsten der Übersichtlichkeit nicht dargestellt.


Hagen
Ingenieure für Brandschutz

Hagen
Ingenieurgesellschaft
für Brandschutz mbH
Hinsbecker Löh 12
D-45257 Essen

Tel.: 0201 - 10 22 78 - 0
office-essen@hagen-ingenieure.de

Projekt	Errichtung von Container-Modulbauten als Schulinterim Helene Lange Realschule Joseph Boismard Weg 10 45276 Essen
Bauherr	Immobilienwirtschaft Stadt Essen Lindenallee 59-67 45127 Essen
Entwurfsverfasser	Immobilienwirtschaft Stadt Essen Lindenallee 59-67 45127 Essen
Planungsphase	GENEHMIGUNGSPLANUNG
Planinhalt	Visualisierung Brandschutzkonzept Baulicher Brandschutz und Rettungswege Erdgeschoss

Maßstab	Projektnummer	Zeichner	Datum Index	Index
1:150	1967	IS	22.07.26	C
Zeichnungsname	**Dateiname dwg**	**Architektenplan als Fachplanergrundlage**		
1967_4_Vi_00_0EG_260722	1967_4_Vi_00_0EG_260722.dwg	Grundrisse.dwg		

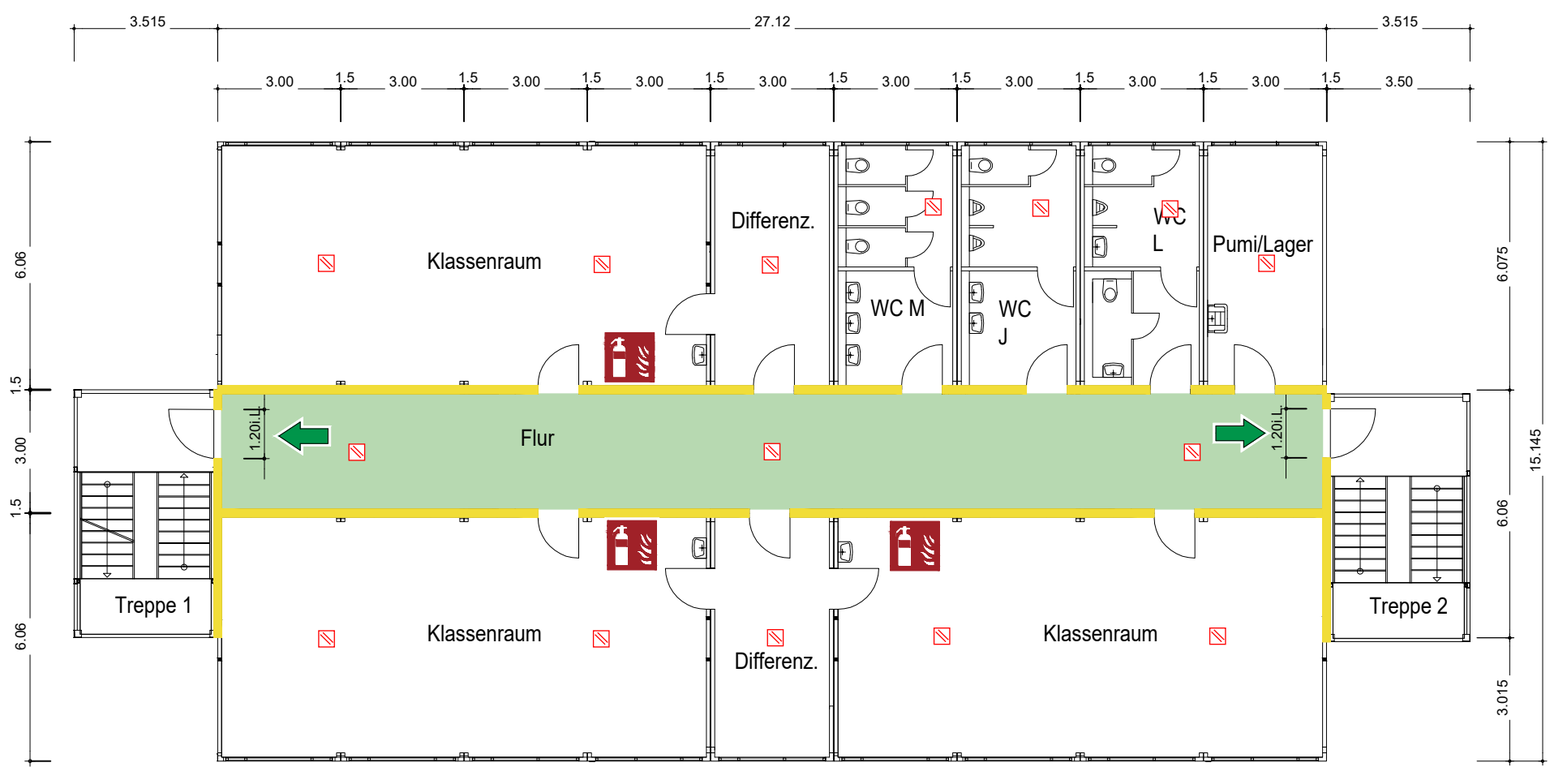

Legende:

- Nichtbrennbare Wand mit Raumabschluss in der Brandentstehungsphase und dichtschließenden Türen
- notwendiger Flur
- Feuerlöscher S6 9LE
- 1. Rettungsweg

INDEX / ÄNDERUNG				
	C	22.07.26	aktueller Planstand	IS
	B	21.04.26	aktueller Planstand	IS
	A	28.06.21	aktueller Planstand	IS
	0	26.01.21	aktueller Planstand / Planerstellung	IS

Diese Pläne dienen der Erläuterung und sind nur im Zusammenhang mit dem Textteil des Brandschutzkonzeptes gültig! Die brandschutztechnischen Anforderungen an die tragenden Bauteile werden zu Gunsten der Übersichtlichkeit nicht dargestellt.

Hagen
Ingenieure für Brandschutz

Hagen
Ingenieurgesellschaft
für Brandschutz mbH
Hinsbecker Löh 12
D-45257 Essen

Tel.: 0201 - 10 22 78 - 0
office-essen@hagen-ingenieure.de

Projekt	Errichtung von Container-Modulbauten als Schulinterim Helene Lange Realschule Joseph Boismard Weg 10 45276 Essen
Bauherr	Immobilienwirtschaft Stadt Essen Lindenallee 59-67 45127 Essen
Entwurfsverfasser	Immobilienwirtschaft Stadt Essen Lindenallee 59-67 45127 Essen
Planungsphase	GENEHMIGUNGSPLANUNG
Planinhalt	Visualisierung Brandschutzkonzept Baulicher Brandschutz und Rettungswege Obergeschoss

Maßstab	Projektnummer	Zeichner	Datum Index	Index
1:150	1967	IS	22.07.26	C

Zeichnungsname	Dateiname dwg	Architektenplan als Fachplanergrundlage
1967_4_Vi_00_OG_260722	1967_4_Vi_00_OG_260722.dwg	Grundrisse.dwg

Bei Abweichungen zwischen der textlichen und der grafischen Darstellung ist die textliche Darstellung maßgeblich.

5m