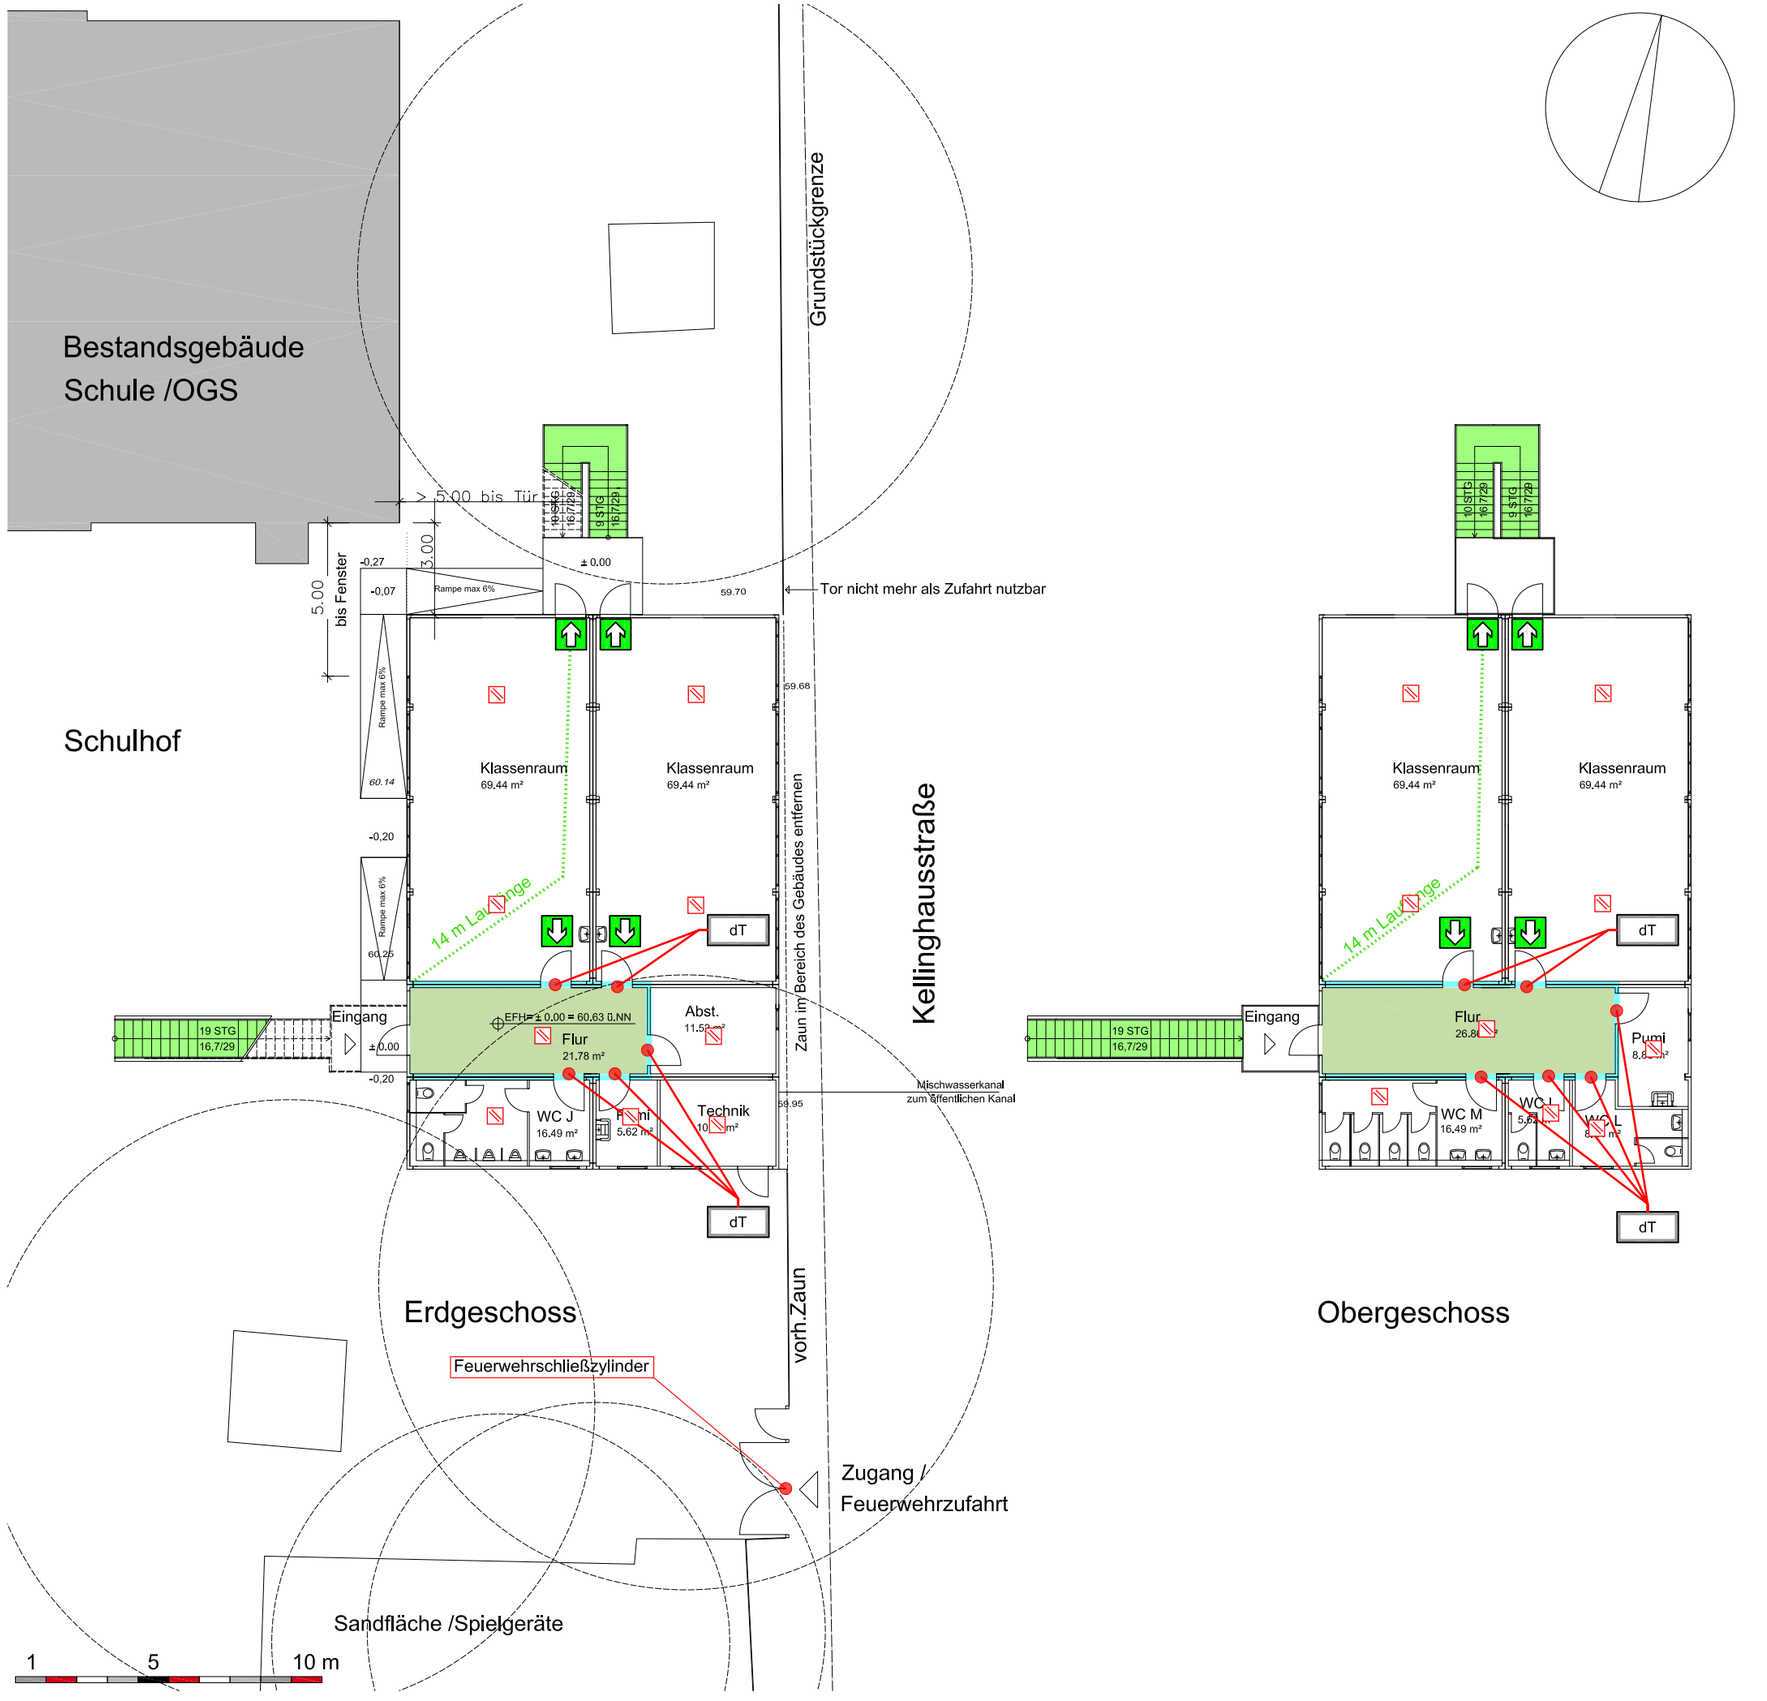


BSCON BRANDSCHUTZCONSULT

Staatlich anerkannter Sachverständiger
für die Prüfung des Brandschutzes

BRANDSCHUTZPLAN

- Wandkonstruktion gleichwertig feuerhemmend (F30)
- notwendige Treppe
- notwendiger Flur
- dT — dichtschließende Tür
- Rettungsweg
- 35 — Rettungsweglänge, max. 35 m
- Bestand

Vertikale oder horizontale Schottung der Installationsschächte gemäß Ausführungsplanung.	Konstruktiver Brandschutz der tragenden Bauteile gemäß Vorgaben Statik.
Standorte Feuerlöscher gemäß Ausführungsplanung	Lage Fluchtwegpiktogramme gemäß TGA-Planung

PROJEKT	**Neubau eines Interimscontainers Kellinghausstraße 2 . 45309 Essen**	
EBENE	**Erdgeschoss und 1. Obergeschoss**	**1:200**
BAUHERR	Immobilienwirtschaft Stadt Essen Lindenallee 59-67 . 45127 Essen	
GRUNDLAGE	Immobilienwirtschaft Stadt Essen Datum: 31.03.2022 Index: b	
STATUS	Datum: 14.07.2026 gez. C.H. / geänd. -	**3190 B1**
ERSTELLER	BSCON Brandschutzconsult GmbH . Bredeneyer Straße 2b . 45133 Essen Telefon +49.201.439555-0 . Telefax +49.201.439555-66 brandschutz@bscon.Info . www.bscon.Info	

Die Brandschutzpläne sind nur in Verbindung mit dem Brandschutzkonzept gültig. Bei Abweichungen zwischen der textlichen und der grafischen Darstellung ist die textliche Darstellung maßgeblich.