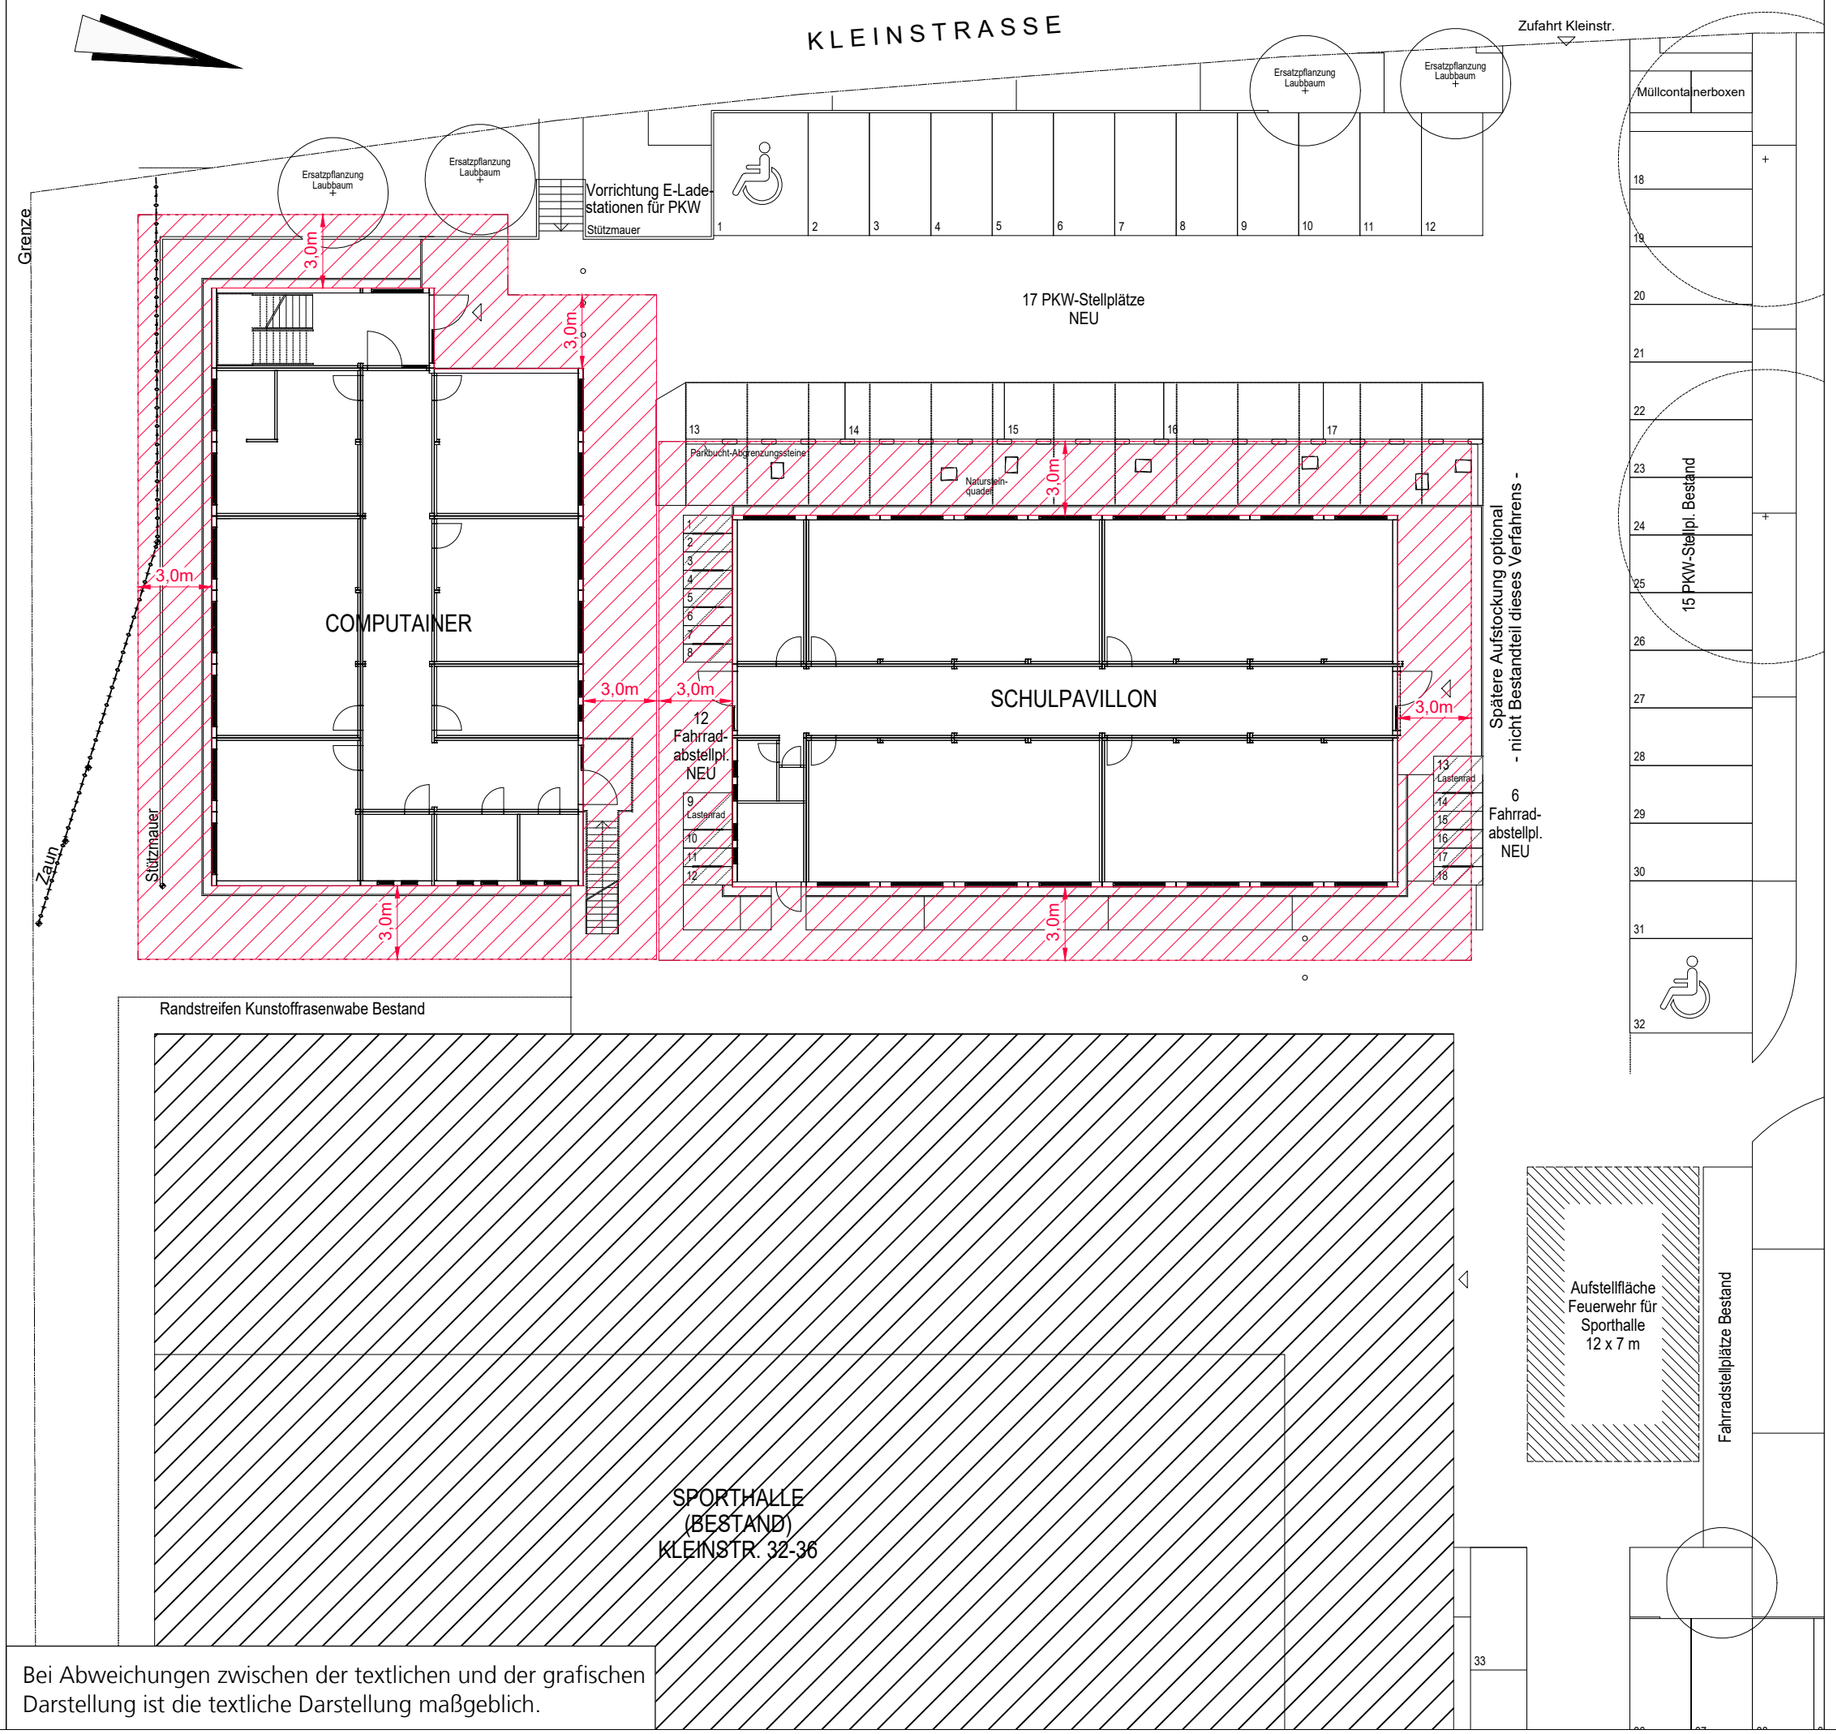


Bei Abweichungen zwischen der textlichen und der grafischen Darstellung ist die textliche Darstellung maßgeblich.

Legende:

im Wesentlichen brandlastfreier Streifen

INDEX / ÄNDERUNG			
D	31.03.26	aktueller Planstand	IS
C	18.01.22	aktueller Planstand / Planerstellung	CC

Diese Pläne dienen der Erläuterung und sind nur im Zusammenhang mit dem Textteil des Brandschutzkonzeptes gültig! Die brandschutztechnischen Anforderungen an die tragenden Bauteile werden zu Gunsten der Übersichtlichkeit nicht dargestellt.

Hagen
Ingenieure für Brandschutz


Hagen
Ingenieurgesellschaft
für Brandschutz mbH
Hinsbecker Löh 12
D-45257 Essen

Tel.: 0201 - 10 22 78 - 0
office-essen@hagen-ingenieure.de

Projekt	Errichtung von Container-Modulbauten als Schulpavillon und Begegnungsstätte Gesamtschule Essen Nord Förderstraße 60 45356 Essen
Bauherr	Immobilienwirtschaft Essen Lindenallee 59-67 45127 Essen
Entwurfsverfasser	Immobilienwirtschaft Essen Lindenallee 59-67 45127 Essen
Planungsphase	GENEHMIGUNGSPLANUNG
Planinhalt	Visualisierung Brandschutzkonzept Baulicher Brandschutz und Rettungswege Lageplan

Maßstab	Projektnummer	Zeichner	Datum Index	Index
1:250	1958	IS	31.03.26	D

Zeichnungsname	Dateiname dwg	Architektenplan als Fachplanergrundlage
1958_4_Vi_00_0LP_260331	1958_4_Vi_00_0LP_260331.dwg	Übersichtsplan Förderstraße.dwg

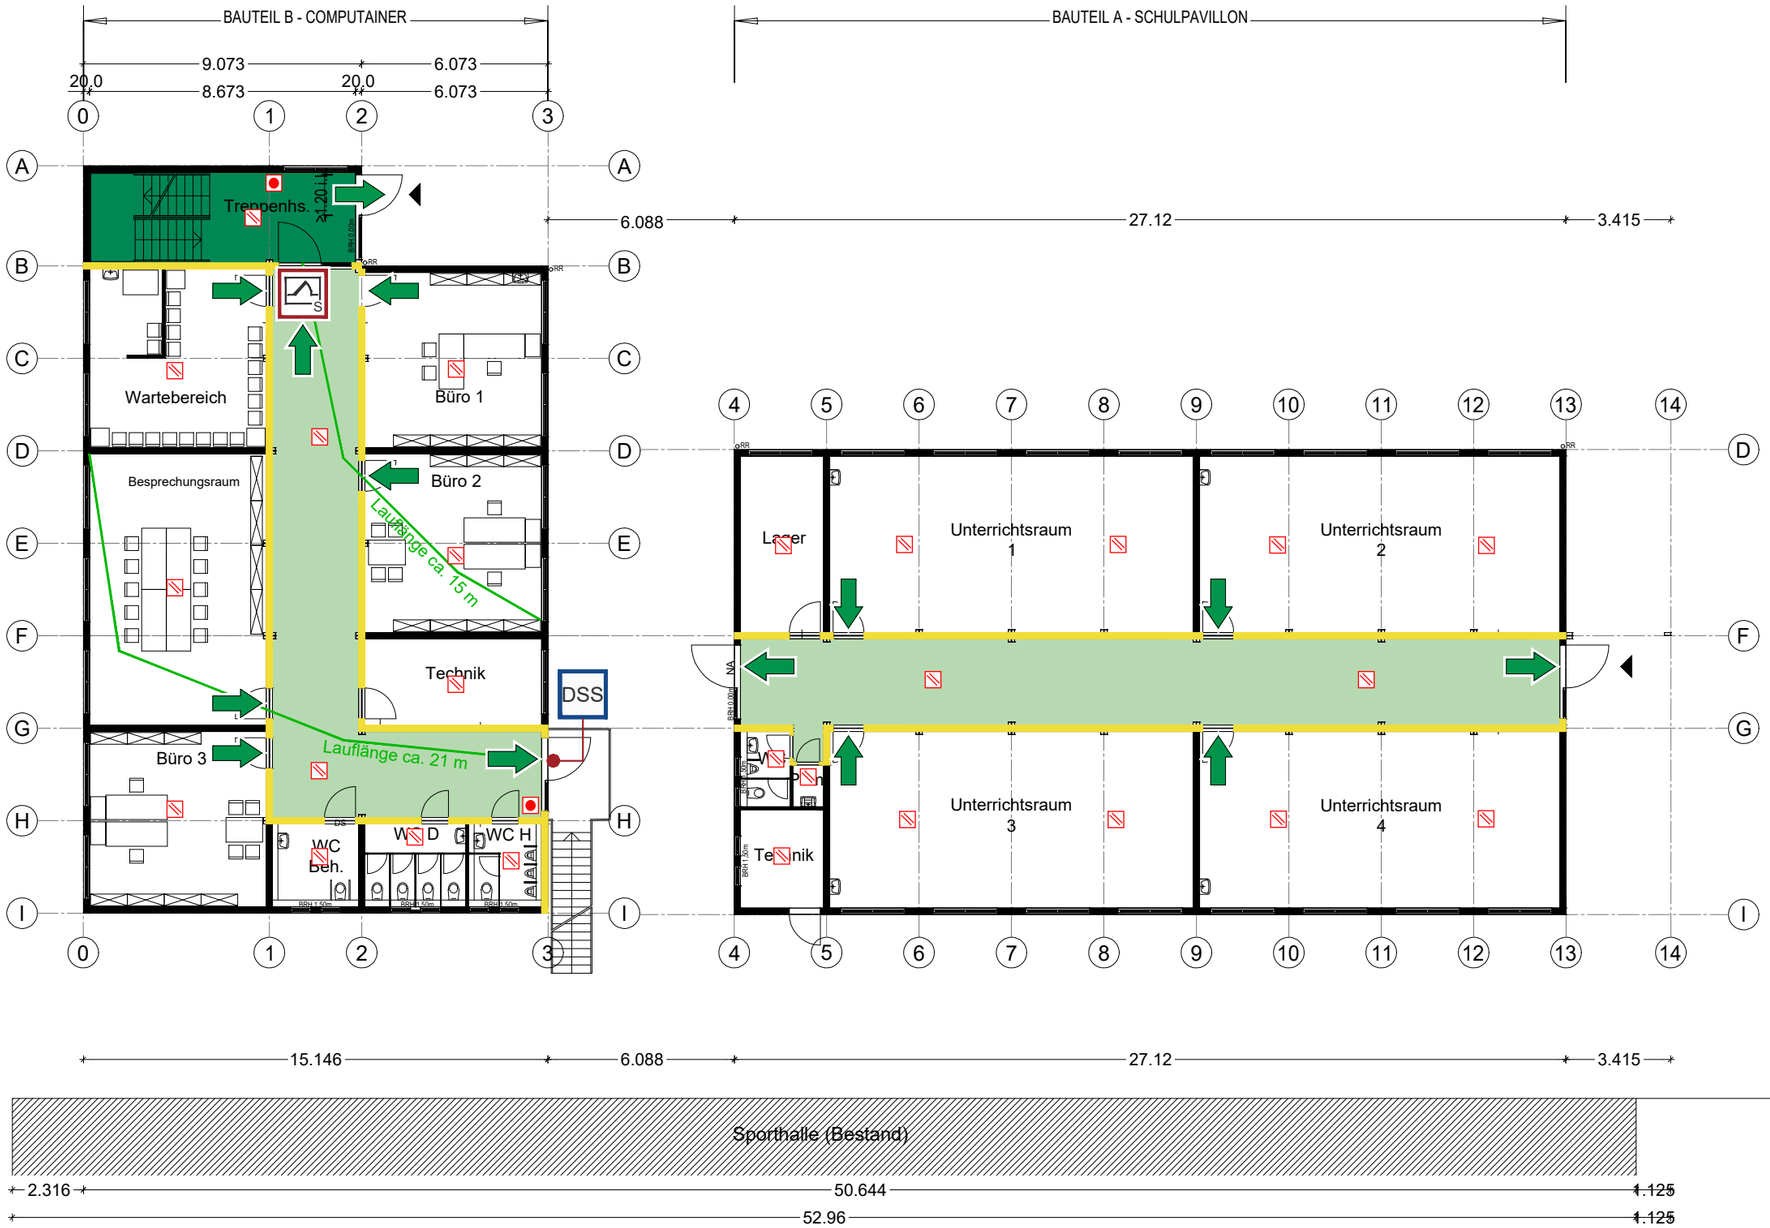

ERDGESCHOSS

Alle Schächte, die horizontal nicht geschottet werden, sind feuerhemmend auszubilden.

Bei Abweichungen zwischen der textlichen und der grafischen Darstellung ist die textliche Darstellung maßgeblich.

Legende:

- Nichtbrennbare Wand mit Raumabschluss in der Brandentstehungsphase und dichtschließenden Türen
- Treppenraum
- notwendiger Flur
- Rauchdichte und selbstschließende Tür
- Dicht- und selbstschliessende Tür
- 1. Rettungsweg

INDEX / ÄNDERUNG				
	D	31.03.26	aktueller Planstand	IS
	C	18.01.22	aktueller Planstand	CC
	B	02.03.21	aktueller Planstand	CC
	A	15.12.20	aktueller Planstand	CC
	0	27.08.20	aktueller Planstand / Planerstellung	CC

Diese Pläne dienen der Erläuterung und sind nur im Zusammenhang mit dem Textteil des Brandschutzkonzeptes gültig! Die brandschutztechnischen Anforderungen an die tragenden Bauteile werden zu Gunsten der Übersichtlichkeit nicht dargestellt.

Hagen
Ingenieure für Brandschutz


Hagen
Ingenieurgesellschaft
für Brandschutz mbH
Hinsbecker Löh 12
D-45257 Essen

Tel.: 0201 - 10 22 78 - 0
office-essen@hagen-ingenieure.de

Projekt	Errichtung von Container-Modulbauten als Schulpavillon und Begegnungsstätte Gesamtschule Essen Nord Förderstraße 60 45356 Essen
Bauherr	Immobilienwirtschaft Essen Lindenallee 59-67 45127 Essen
Entwurfsverfasser	Immobilienwirtschaft Essen Lindenallee 59-67 45127 Essen
Planungsphase	GENEHMIGUNGSPLANUNG
Planinhalt	Visualisierung Brandschutzkonzept Baulicher Brandschutz und Rettungswege Erdgeschoss

Maßstab	Projektnummer	Zeichner	Datum Index	Index
1:200	1958	IS	31.03.26	D

Zeichnungsname	Dateiname dwg	Architektenplan als Fachplanergrundlage
1958_4_Vi_A1_0EG_260331	1958_4_Vi_A1_0EG_260331.dwg	EG Förderstraße.dwg

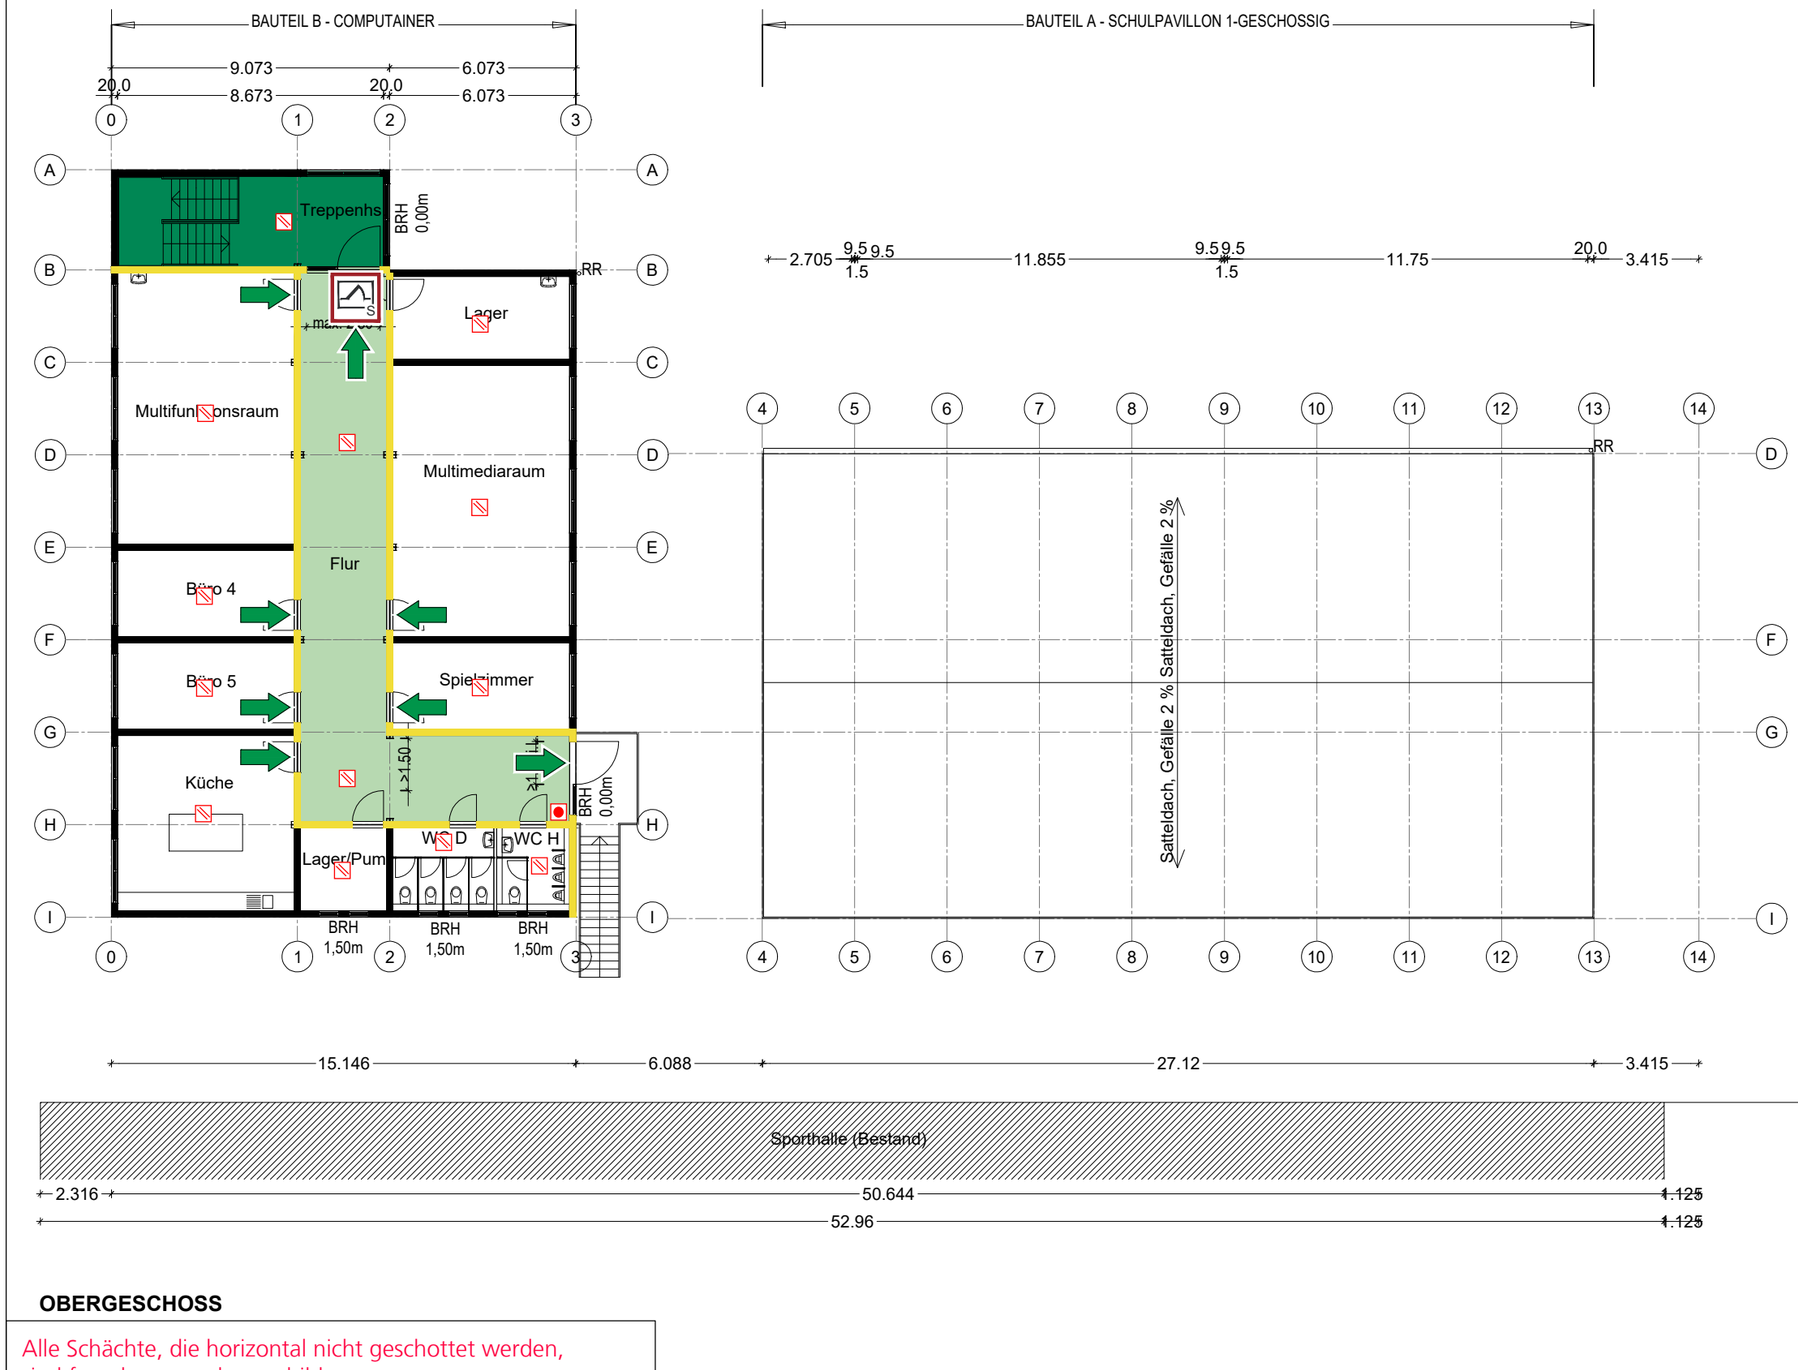

OBERGESCHOSS

Alle Schächte, die horizontal nicht geschottet werden, sind feuerhemmend auszubilden.

Bei Abweichungen zwischen der textlichen und der grafischen Darstellung ist die textliche Darstellung maßgeblich.

Legende:

- Nichtbrennbare Wand mit Raumabschluss in der Brandentstehungsphase und dichtschließenden Türen
- Treppenraum
- notwendiger Flur
- Rauchdichte und selbstschließende Tür
- 1. Rettungsweg

INDEX / ÄNDERUNG				
	D	31.03.26	aktueller Planstand	IS
	C	18.01.22	aktueller Planstand	CC
	B	02.03.21	aktueller Planstand	CC
	A	15.12.20	aktueller Planstand	CC
	0	27.08.20	aktueller Planstand / Planerstellung	CC

Diese Pläne dienen der Erläuterung und sind nur im Zusammenhang mit dem Textteil des Brandschutzkonzeptes gültig! Die brandschutztechnischen Anforderungen an die tragenden Bauteile werden zu Gunsten der Übersichtlichkeit nicht dargestellt.

Hagen
Ingenieure für Brandschutz

Hagen
Ingenieurgesellschaft
für Brandschutz mbH
Hinsbecker Löh 12
D-45257 Essen

Tel.: 0201 - 10 22 78 - 0
office-essen@hagen-ingenieure.de

Projekt	Errichtung von Container-Modulbauten als Schulpavillon und Begegnungsstätte Gesamtschule Essen Nord Förderstraße 60 45356 Essen
Bauherr	Immobilienwirtschaft Essen Lindenallee 59-67 45127 Essen
Entwurfsverfasser	Immobilienwirtschaft Essen Lindenallee 59-67 45127 Essen
Planungsphase	GENEHMIGUNGSPLANUNG
Planinhalt	Visualisierung Brandschutzkonzept Baulicher Brandschutz und Rettungswege Obergeschoss

Maßstab	Projektnummer	Zeichner	Datum Index	Index
1:200	1958	IS	31.03.26	D

Zeichnungsname	Dateiname dwg	Architektenplan als Fachplanergrundlage
1958_4_Vi_A1_0OG_260331	1958_4_Vi_A1_0OG_260331.dwg	OG Förderstraße.dwg