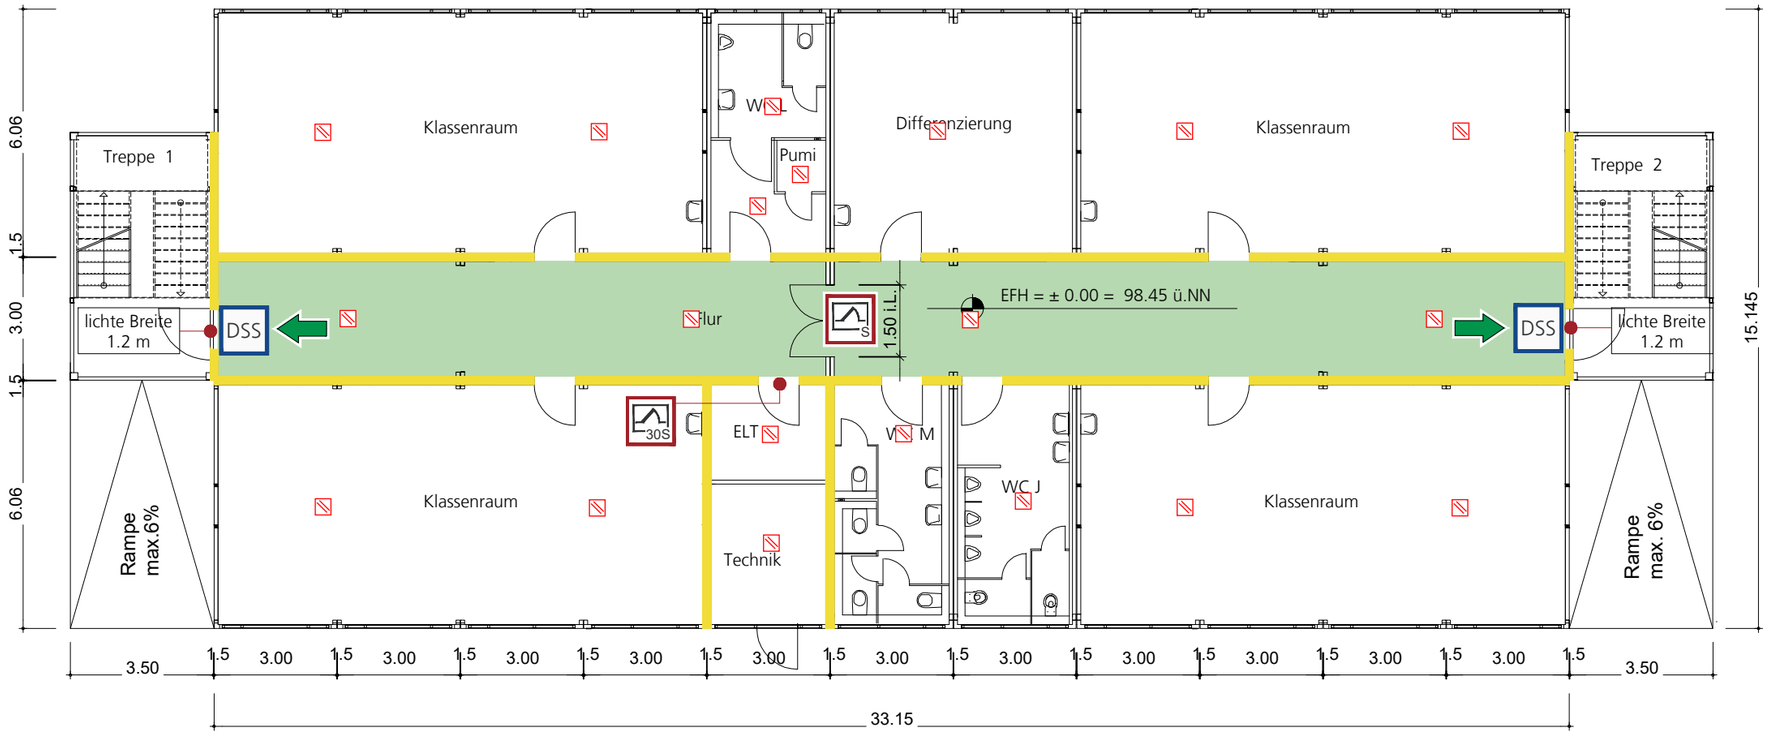


Alle Schächte, die horizontal nicht geschottet werden, sind feuerhemmend auszubilden.

Bei Abweichungen zwischen der textlichen und der grafischen Darstellung ist die textliche Darstellung maßgeblich.

5m

Legende:

- Nichtbrennbare Wand mit Raumabschluss in der Brandentstehungsphase und dichtschließenden Türen
- notwendiger Flur
- 30S — Feuerhemmende, rauchdicht- und selbstschließende Tür
- S — Rauchdichte und selbstschließende Tür
- DSS — Dicht- und selbstschliessende Tür
- 1. Rettungsweg

INDEX / ÄNDERUNG				
B	21.04.26	aktueller Planstand	IS
A	18.01.22	aktueller Planstand	IS
0	02.11.20	aktueller Planstand / Planerstellung	IS

Diese Pläne dienen der Erläuterung und sind nur im Zusammenhang mit dem Textteil des Brandschutzkonzeptes gültig! Die brandschutztechnischen Anforderungen an die tragenden Bauteile werden zu Gunsten der Übersichtlichkeit nicht dargestellt.


Hagen
Ingenieure für Brandschutz

Hagen
Ingenieurgesellschaft
für Brandschutz mbH
Hinsbecker Löh 12
D-45257 Essen

Tel.: 0201 - 10 22 78 - 0
office-essen@hagen-ingenieure.de

Projekt	Errichtung von Container-Modulbauten als Schulinterim Franz-Dinnendahl-Realschule Schönscheidtstraße 174 45307 Essen
Bauherr	Immobilienwirtschaft Stadt Essen Lindenallee 59-67 45127 Essen
Entwurfsverfasser	Immobilienwirtschaft Stadt Essen Lindenallee 59-67 45127 Essen
Planungsphase	GENEHMIGUNGSPLANUNG
Planinhalt	Visualisierung Brandschutzkonzept Baulicher Brandschutz und Rettungswege Erdgeschoss

Maßstab	Projektnummer	Zeichner	Datum Index	Index
1:150	1961	IS	21.04.26	B
Zeichnungsname	Dateiname dwg	Architektenplan als Fachplanergrundlage		
1961_4_Vi_00_0EG_260421	1961_4_Vi_00_0EG_260421.dwg	Grundrisse EG OG.dwg		

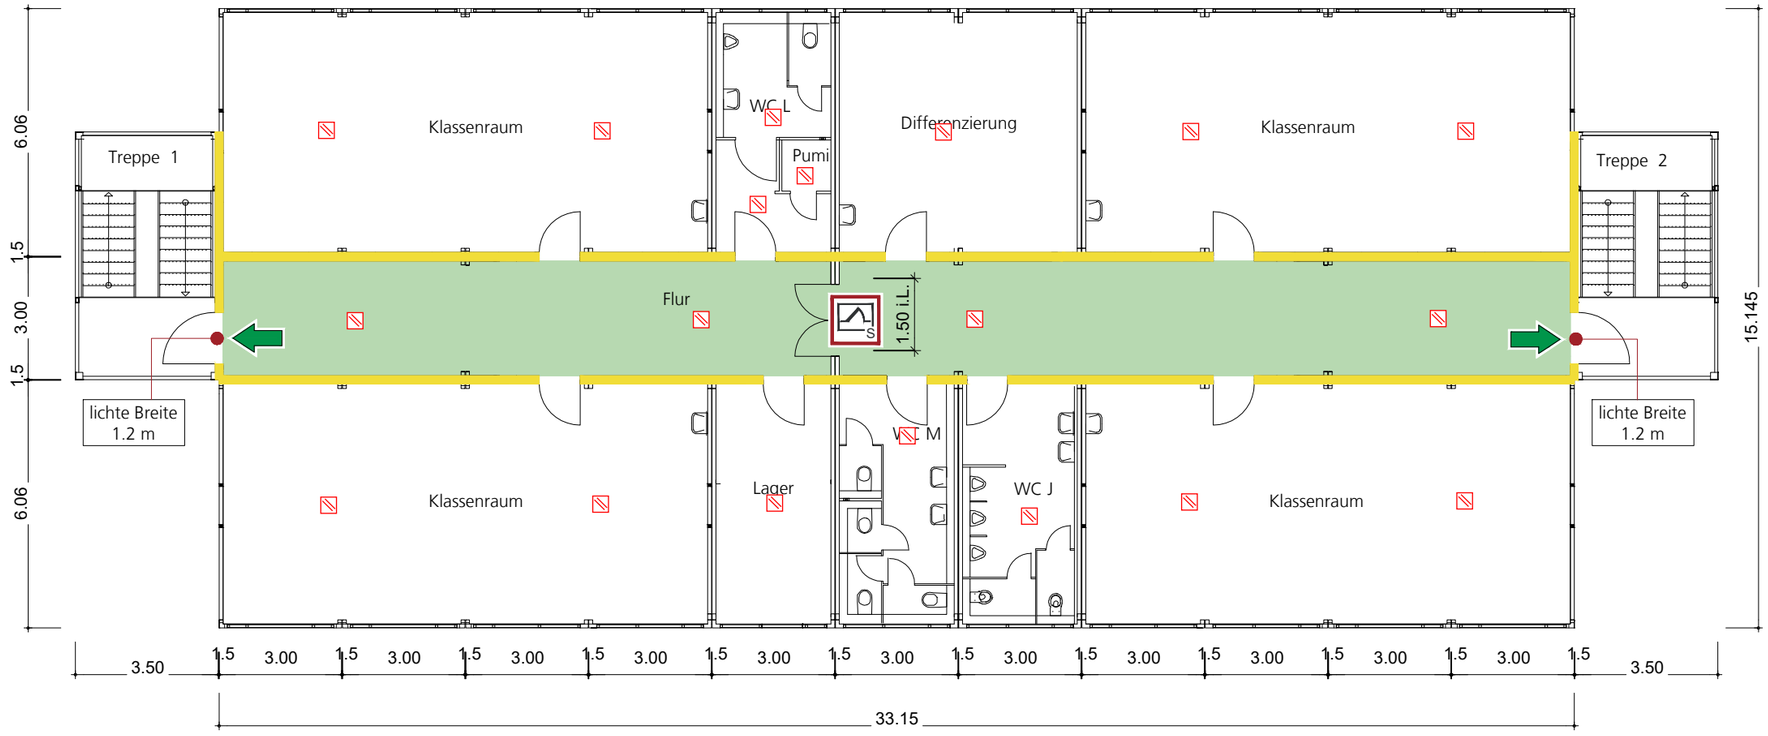

Alle Schächte, die horizontal nicht geschottet werden, sind feuerhemmend auszubilden.

Bei Abweichungen zwischen der textlichen und der grafischen Darstellung ist die textliche Darstellung maßgeblich.

5m

Legende:

- Nichtbrennbare Wand mit Raumabschluss in der Brandentstehungsphase und dichtschließenden Türen
- notwendiger Flur
- Rauchdichte und selbstschließende Tür
- 1. Rettungsweg

INDEX / ÄNDERUNG				
	B	21.04.26	aktueller Planstand	IS
	A	18.01.22	aktueller Planstand / Planerstellung	IS
	0	02.11.20	aktueller Planstand / Planerstellung	IS

Diese Pläne dienen der Erläuterung und sind nur im Zusammenhang mit dem Textteil des Brandschutzkonzeptes gültig! Die brandschutztechnischen Anforderungen an die tragenden Bauteile werden zu Gunsten der Übersichtlichkeit nicht dargestellt.

Hagen
Ingenieure für Brandschutz

Hagen
Ingenieurgesellschaft
für Brandschutz mbH
Hinsbecker Löh 12
D-45257 Essen

Tel.: 0201 - 10 22 78 - 0
office-essen@hagen-ingenieure.de

Projekt	Errichtung von Container-Modulbauten als Schulinterim Franz-Dinnendahl-Realschule Schönscheidtstraße 174 45307 Essen
Bauherr	Immobilienwirtschaft Stadt Essen Lindenallee 59-67 45127 Essen
Entwurfsverfasser	Immobilienwirtschaft Stadt Essen Lindenallee 59-67 45127 Essen
Planungsphase	GENEHMIGUNGSPLANUNG
Planinhalt	Visualisierung Brandschutzkonzept Baulicher Brandschutz und Rettungswege Obergeschoss

Maßstab	Projektnummer	Zeichner	Datum Index	Index
1:150	1961	IS	21.04.26	B

Zeichnungsname	Dateiname dwg	Architektenplan als Fachplanergrundlage
1961_4_Vi_00_OG_260421	1961_4_Vi_00_OG_260421.dwg	Grundrisse EG OG.dwg