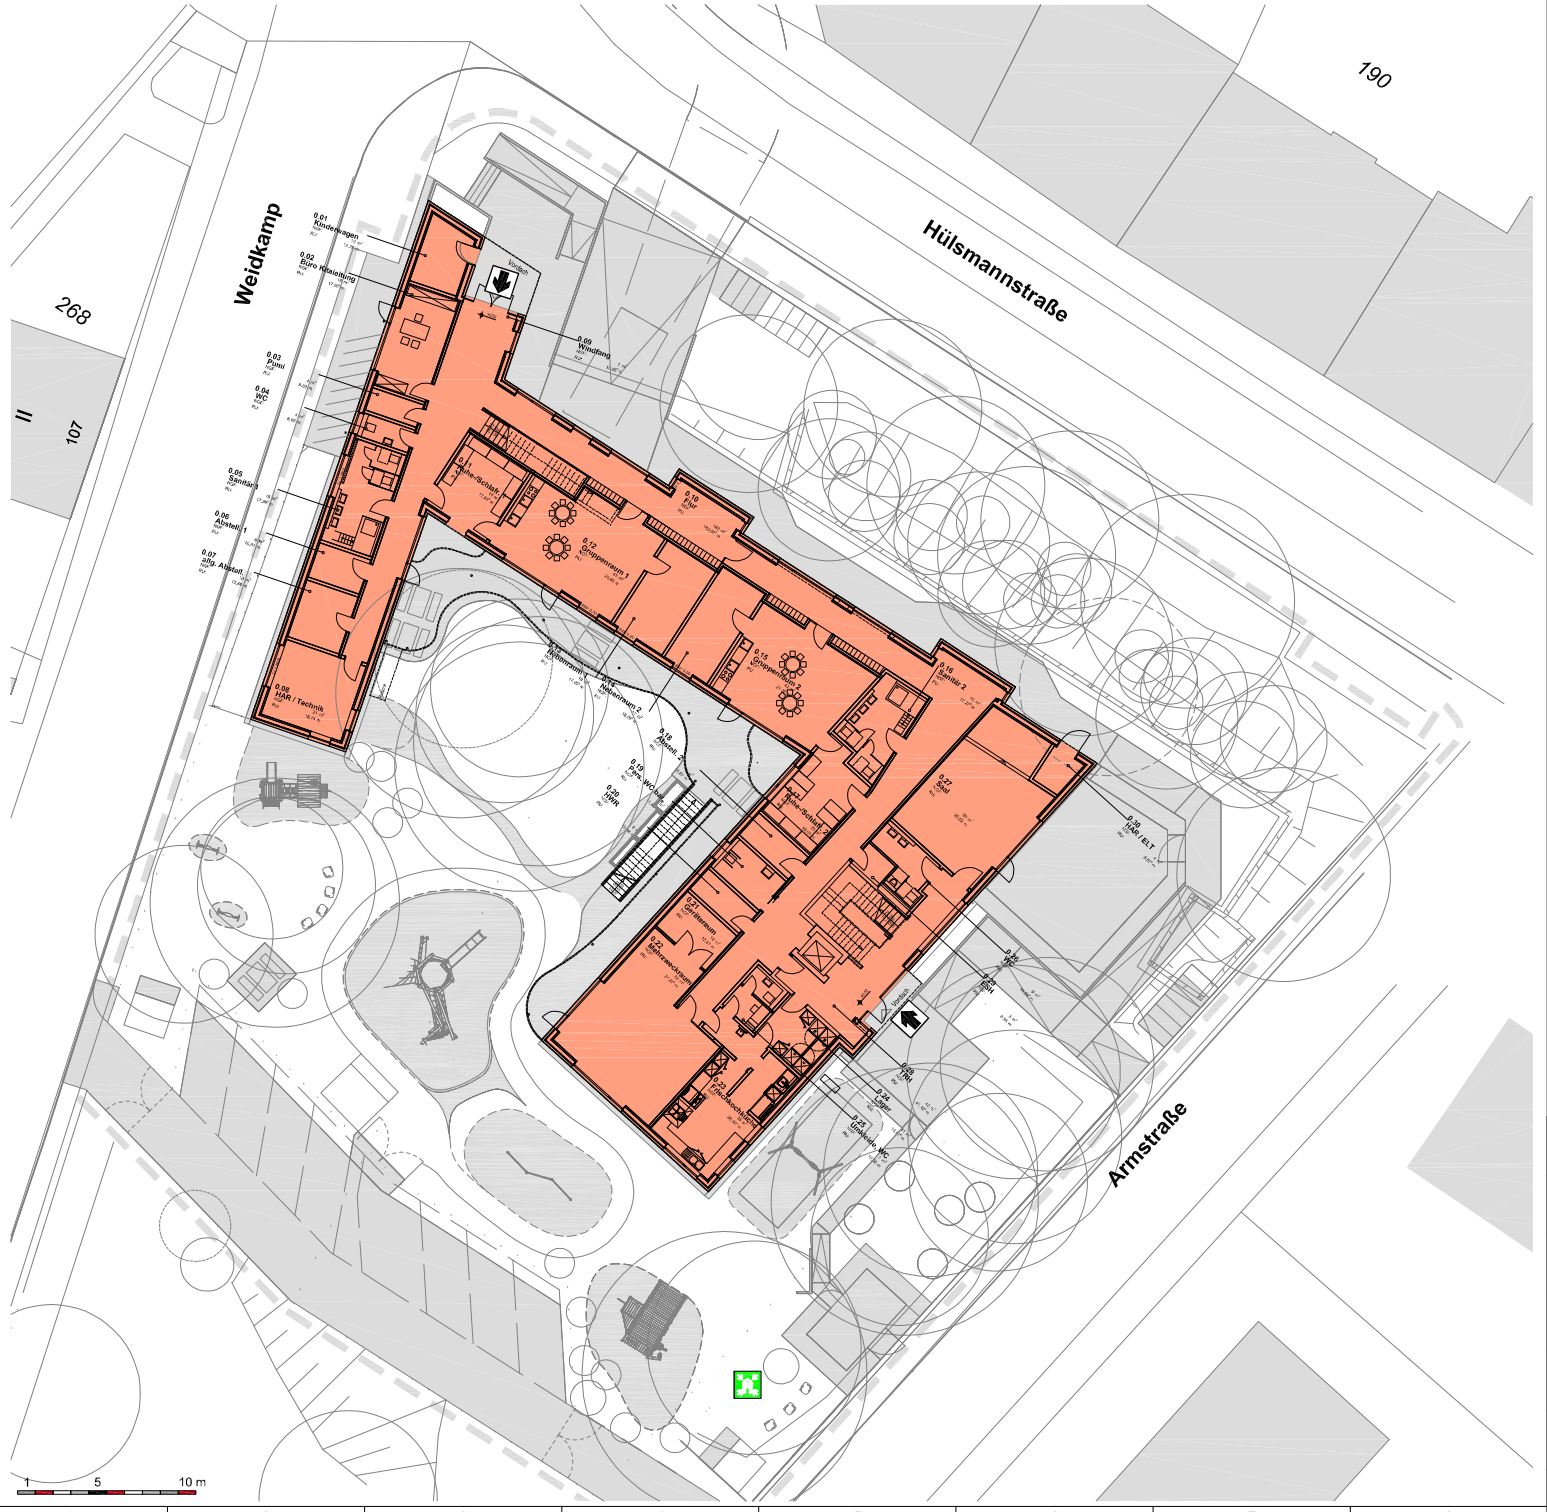

BSCON
BRANDSCHUTZ
CONSULT
Staatlich anerkannter Sachverständiger
für die Prüfung des Brandschutzes

BRANDSCHUTZPLAN

- betrachtetes Gebäude
- Sammelstelle
- Zugang Objekt

Vertikale oder horizontale Schottung der Installationsschächte gemäß Ausführungsplanung	Konstruktiver Brandschutz der tragenden Bauteile gemäß Vorgaben Statik
Standorte Feuerlöscher gemäß Ausführungsplanung	Lage Fluchtwegpiktogramme gemäß TGA-Planung

PROJEKT	**Neubau KiTa** **Armstraße . 45355 Essen - Borbeck**	
EBENE	**Übersichtsplan**	**1:300**
BAUHERR	Stadt Essen Immobilienwirtschaft Lindenallee 59-67 . 45121 Essen	
GRUNDLAGE	schröder | partner architekten gmbh Datum: 08.09.2023 Index: -	
STATUS	Datum: 16.10.2023 gez. C.H. / geänd. -	**9008 L1**
ERSTELLER	BSCON Brandschutzconsult GmbH . Bredeneyer Straße 2b . 45133 Essen Telefon +49.201.439555-0 . Telefax +49.201.439555-66 brandschutz@bscon.info . www.bscon.info	

N

Die Brandschutzpläne sind nur in Verbindung mit dem Brandschutzkonzept gültig. Bei Abweichungen zwischen der textlichen und der grafischen Darstellung ist die textliche Darstellung maßgeblich.



BSCON BRANDSCHUTZ CONSULT
Staatlich anerkannter Sachverständiger für die Prüfung des Brandschutzes

BRANDSCHUTZPLAN

- hochfeuerhemmende Wand (F60)
- feuerhemmende Wand mit dichtschließenden Türen (F30 + dT)
- notwendige Treppe / Treppenraum
- Spielflur mit brandlastfreier Zone, mind. 1,20 m breit
- T60RS — hochfeuerhemmender, rauchdichter & selbstschließender Feuerschutzabschluss
- T30RS — feuerhemmender, rauchdichter & selbstschließender Feuerschutzabschluss
- RS — rauchdichter & selbstschließender Rauchschutzabschluss
- dsT — dicht- und selbstschließende Tür
- ZFT — zugelassene Fahrschachttür nach DIN EN 81-58
- Rettungsweg
- RF — 2. Rettungsweg über Rettungsfenster
- 35 — Rettungswegläge, max. 35 m
- Zugang Objekt
- F60 — Brandschutzverglasung hochfeuerhemmend (F60)

Vertikale oder horizontale Schottung der Installationsschächte gemäß Ausführungsplanung

Konstruktiver Brandschutz der tragenden Bauteile gemäß Vorgaben Statik

Standorte Feuerlöscher gemäß Ausführungsplanung

Lage Fluchtwegpiktogramme gemäß TGA-Planung

PROJEKT	**Neubau KiTa** **Armstraße . 45355 Essen - Borbeck**	
EBENE	**Erdgeschoss**	**1:200**
BAUHERR	Stadt Essen Immobilienwirtschaft Lindenallee 59-67 . 45121 Essen	
GRUNDLAGE	schröder | partner architekten gmbh Datum: 08.09.2023 Index: -	
STATUS	Datum: 16.10.2023 gez. C.H. / geänd. -	**9008 B1**
ERSTELLER	BSCON Brandschutzconsult GmbH . Bredeneyer Straße 2b . 45133 Essen Telefon +49.201.439555-0 . Telefax +49.201.439555-66 brandschutz@bscon.info . www.bscon.info	

N

Die Brandschutzpläne sind nur in Verbindung mit dem Brandschutzkonzept gültig. Bei Abweichungen zwischen der textlichen und der grafischen Darstellung ist die textliche Darstellung maßgeblich.

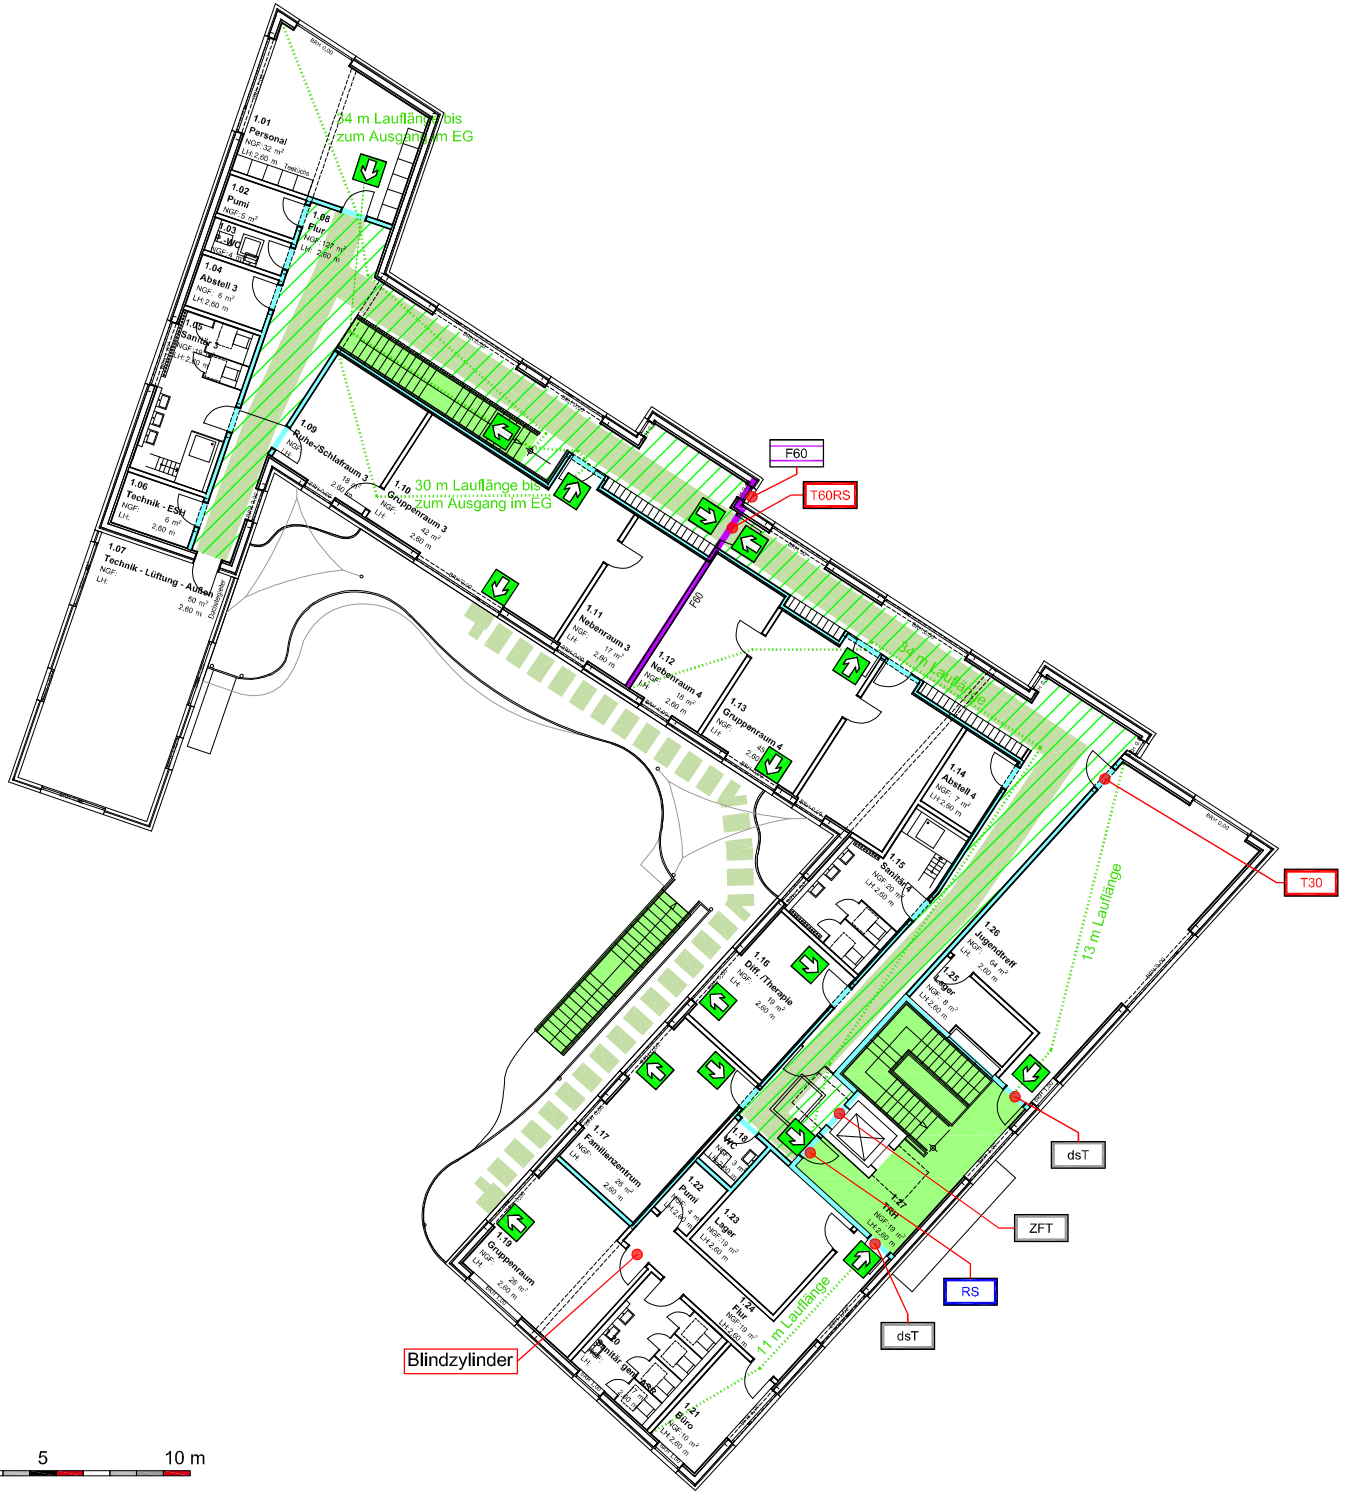

BSCON BRANDSCHUTZ CONSULT
Staatlich anerkannter Sachverständiger für die Prüfung des Brandschutzes

BRANDSCHUTZPLAN

- hochfeuerhemmende Wand (F60)
- feuerhemmende Wand mit dichtschließenden Türen (F30 + dT)
- notwendige Treppe / Treppenraum
- Spielflur mit brandlastfreier Zone, mind. 1,20 m breit
- T60RS — hochfeuerhemmender, rauchdichter & selbstschließender Feuerschutzabschluss
- T30 — feuerhemmender & selbstschließender Feuerschutzabschluss
- RS — rauchdichter & selbstschließender Rauchschutzabschluss
- dsT — dicht- und selbstschließende Tür
- ZFT — zugelassene Fahrschachttür nach DIN EN 81-58
- Rettungsweg
- 35 — Rettungsweglänge, max. 35 m
- Fluchtweg im Außenbereich
- F60 — Brandschutzverglasung hochfeuerhemmend (F60)

Vertikale oder horizontale Schottung der Installationsschächte gemäß Ausführungsplanung

Konstruktiver Brandschutz der tragenden Bauteile gemäß Vorgaben Statik

Standorte Feuerlöscher gemäß Ausführungsplanung

Lage Fluchtwegpiktogramme gemäß TGA-Planung

PROJEKT	**Neubau KiTa** **Armstraße . 45355 Essen - Borbeck**	
EBENE	**Obergeschoss**	**1:200**
BAUHERR	Stadt Essen Immobilienwirtschaft Lindenallee 59-67 . 45121 Essen	
GRUNDLAGE	schröder | partner architekten gmbh Datum: 08.09.2023 Index: -	
STATUS	Datum: 16.10.2023 gez. C.H. / geänd. -	**9008 B2**
ERSTELLER	BSCON Brandschutzconsult GmbH . Bredeneyer Straße 2b . 45133 Essen Telefon +49.201.439555-0 . Telefax +49.201.439555-66 brandschutz@bscon.info . www.bscon.info	

N

Die Brandschutzpläne sind nur in Verbindung mit dem Brandschutzkonzept gültig. Bei Abweichungen zwischen der textlichen und der grafischen Darstellung ist die textliche Darstellung maßgeblich.