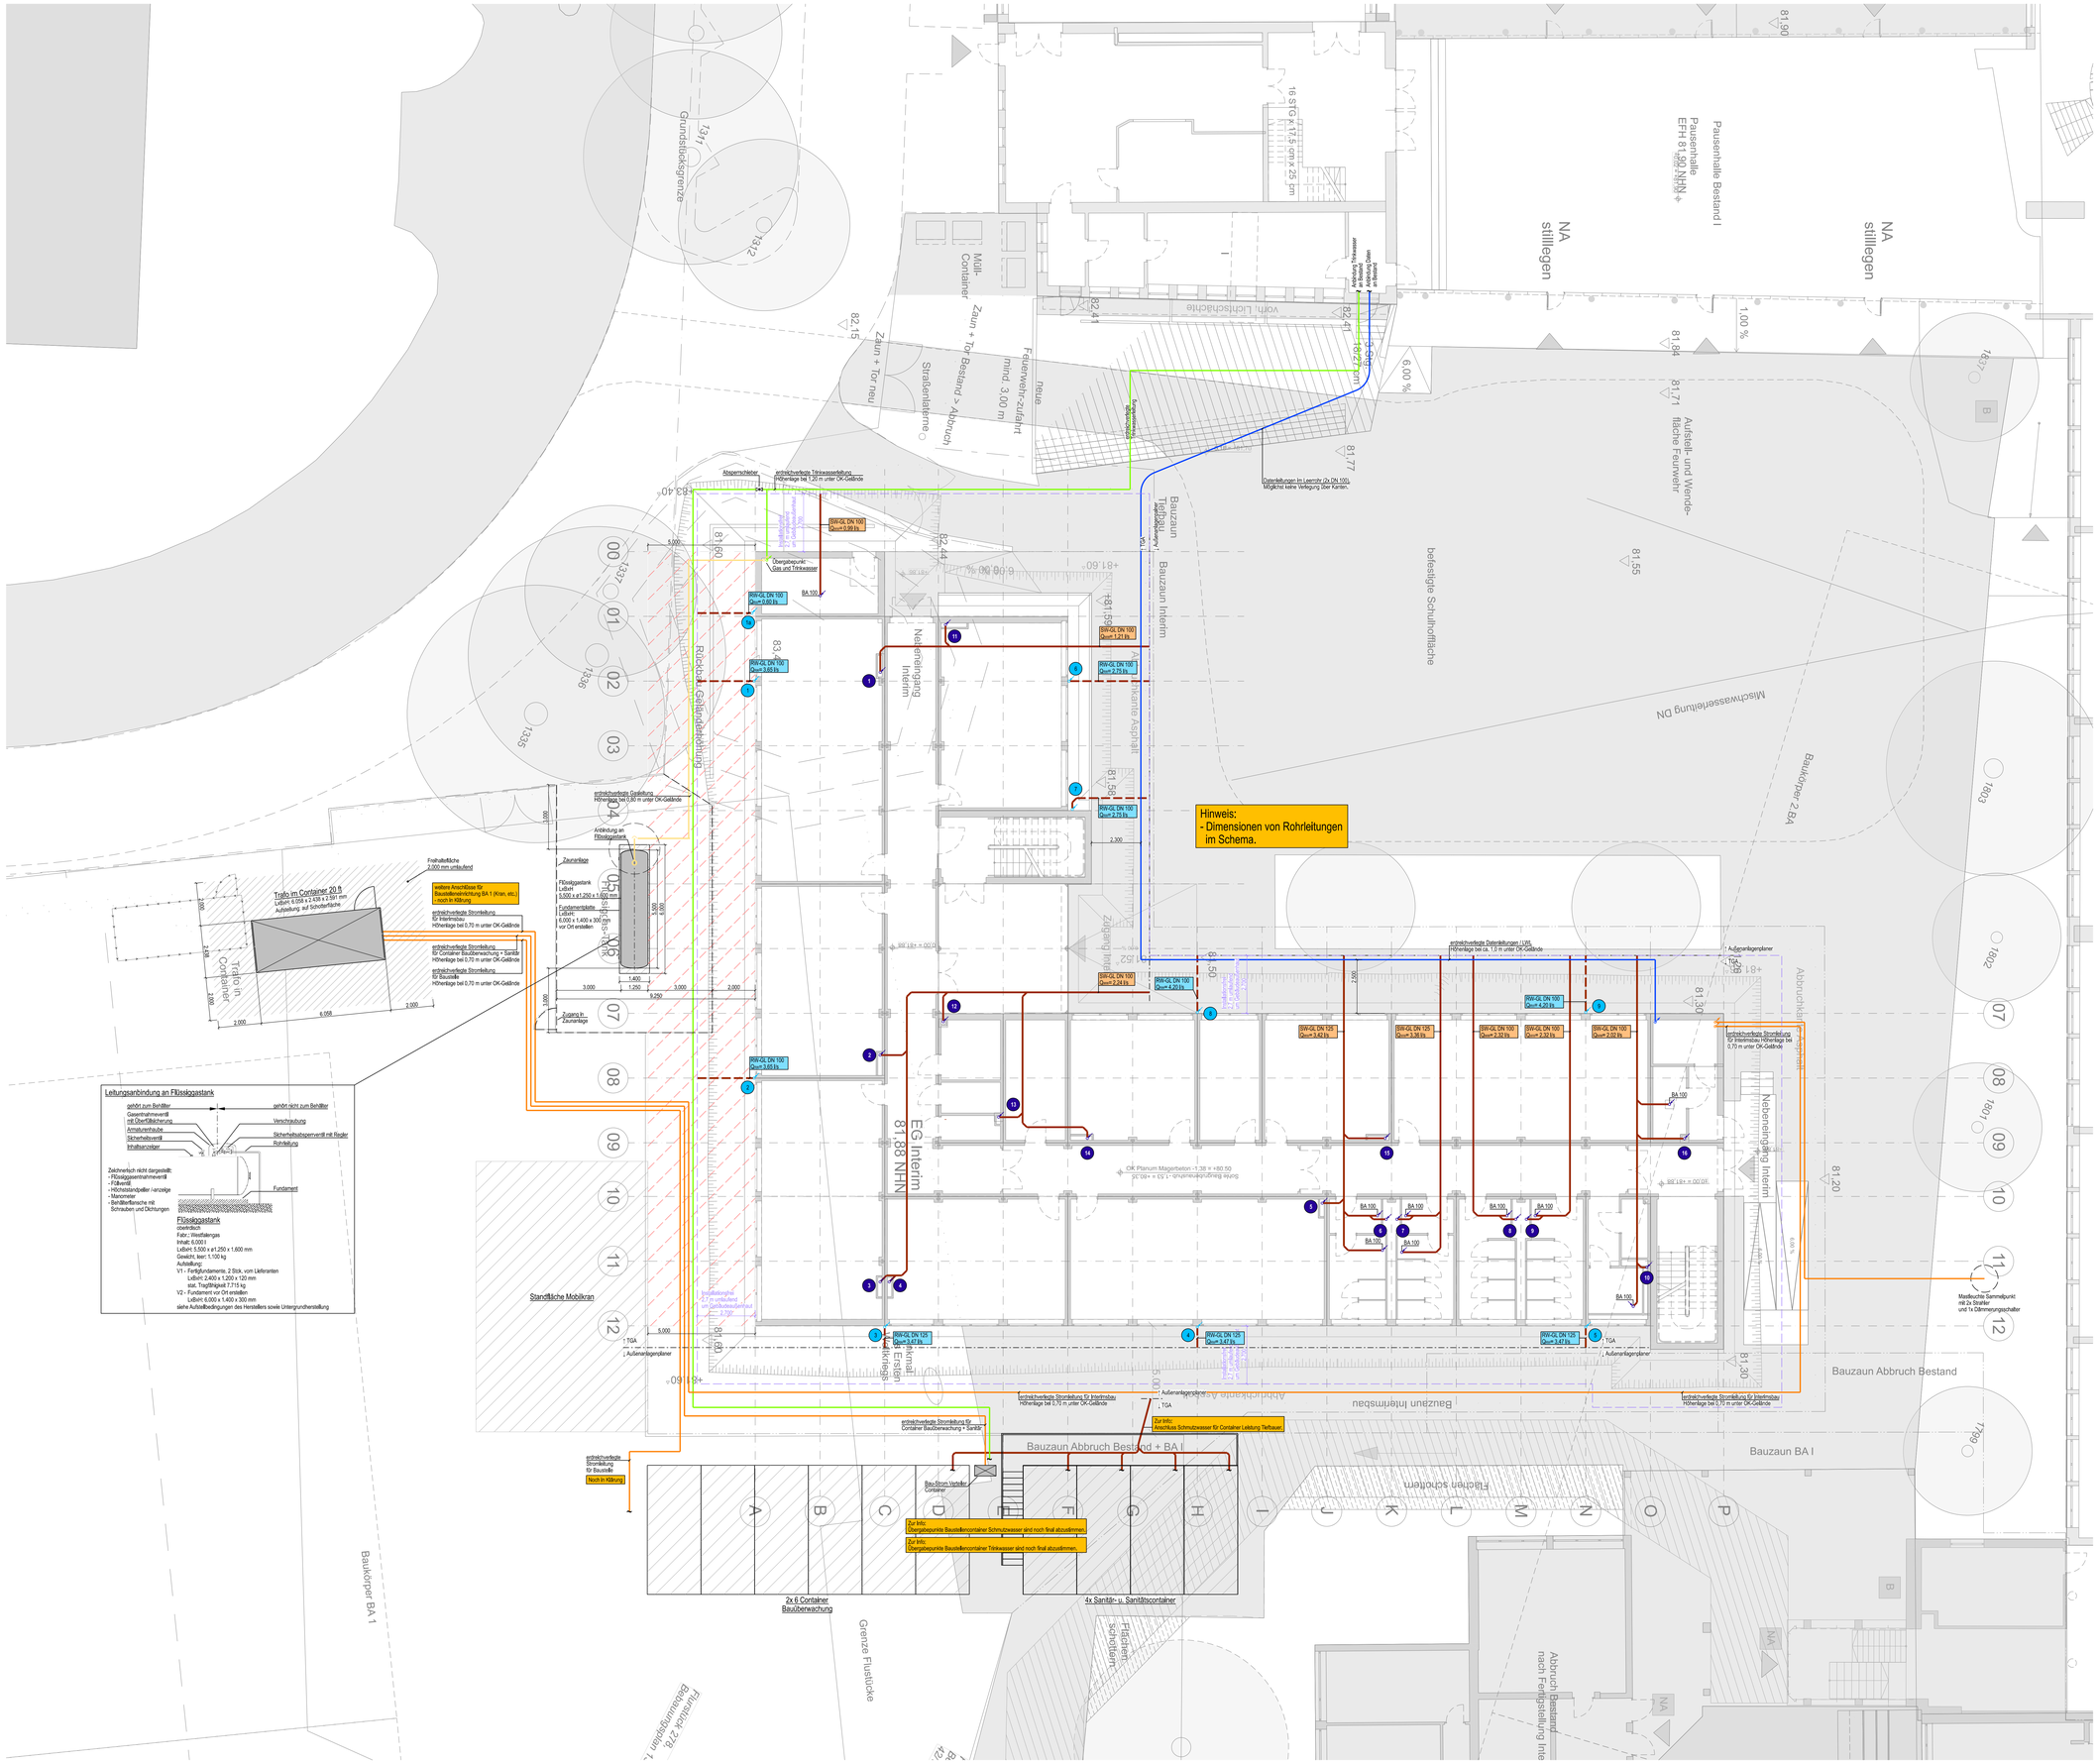

Legende

PWC	Trinkwasserleitung		Brandlast-Freizone 5,00 m vom Interimsbau gem. Brandschützer
GAS	Flüssiggas (Propan)		
SW-GL	Schmutzwasser-Grundleitung		Strangnummer Regenwasser
RW-GL	Regenwasser-Grundleitung		Strangnummer Schmutzwasser
ELT	Stromleitung		Steigepunkte beginnend / durchgehend / endend
DAT	Datenleitung		Fallpunkte beginnend / durchgehend / endend

ARCHITEKTUR:		
FLG-3-ARC-IB-LP-LP-0002-0-B	ARC-IB-0002-0	B
PLANCODE	ERSTELLER / PLANNUMMER	INDEX

Maßstab:	Plangröße:	gezeichnet:	bearbeitet:
1:200	1.188 x 594	IR, 31.10.2024	IR, 13.04.2026

±0,00 = 81,88 m üNHN
ALLE MAßE SIND AM BAU ZU PRÜFEN!
TÜR-, BRÜSTUNGS- UND STURZHÖHEN BEZIEHEN SICH AUF OK FFB!
Zusätzlich zu den Eintragungen im Plan ist das Brandschutzkonzept zu beachten!

Index	Datum	Bearbeiter	Änderung
G	09.07.2026	VK	Abtl. Architektenplan hinterlegt: Pos. Trafo gem. Vorgabe Architekt; ELT-Leerrohr angepasst
F	01.04.2026	JF	Anpassung Lage Trinkwasser und Elektro
E	26.09.2025	VK	Höhenangabe ÜN/NN im Plankopf korrigiert
D	24.09.2025	VK	Anpassung an neue Architektur EG
C	12.05.2025	VK / NB	Anpassung an neue Lage; Anpassung an aktualisierte Regenwasserberechnung
B	11.08.2025	VK / NB	Anpassung TW + Mastleuchte Sammelpunkt
A	23.07.2025	VK	Leitungsstrang zur Gebäudeeinlauf/anhauf umlaufend nind. 2,70 m: Baugrube eingeböschdet

FLG-3-TGA-IB-LP-GL-0000-0-G	wie Plancode	G
PLANCODE	ERSTELLER / PLANNUMMER	INDEX

FLG - Frida-Levy Gesamtschule, Essen
Varnhorststraße 2 45127 Essen

Interimsbau Entwurf
Elektro- / Nachrichten- / Heizungs- / Sanitärtechnik
Grundleitungen / Außenanlagen

ARCHITEKT / GENERALPLANER	FACHPLANER

BAUHERR	FREIGABE
STADT ESSEN Stadt Essen Immobilienwirtschaft, Lindenallee 59-67, 45127 Essen	DATUM, UNTERSCHRIFT

Maßstab:	Plangröße:	gezeichnet:	bearbeitet:
1 : 100	1.189 x 841	JF, 25.06.2025	DQ, 09.07.2026