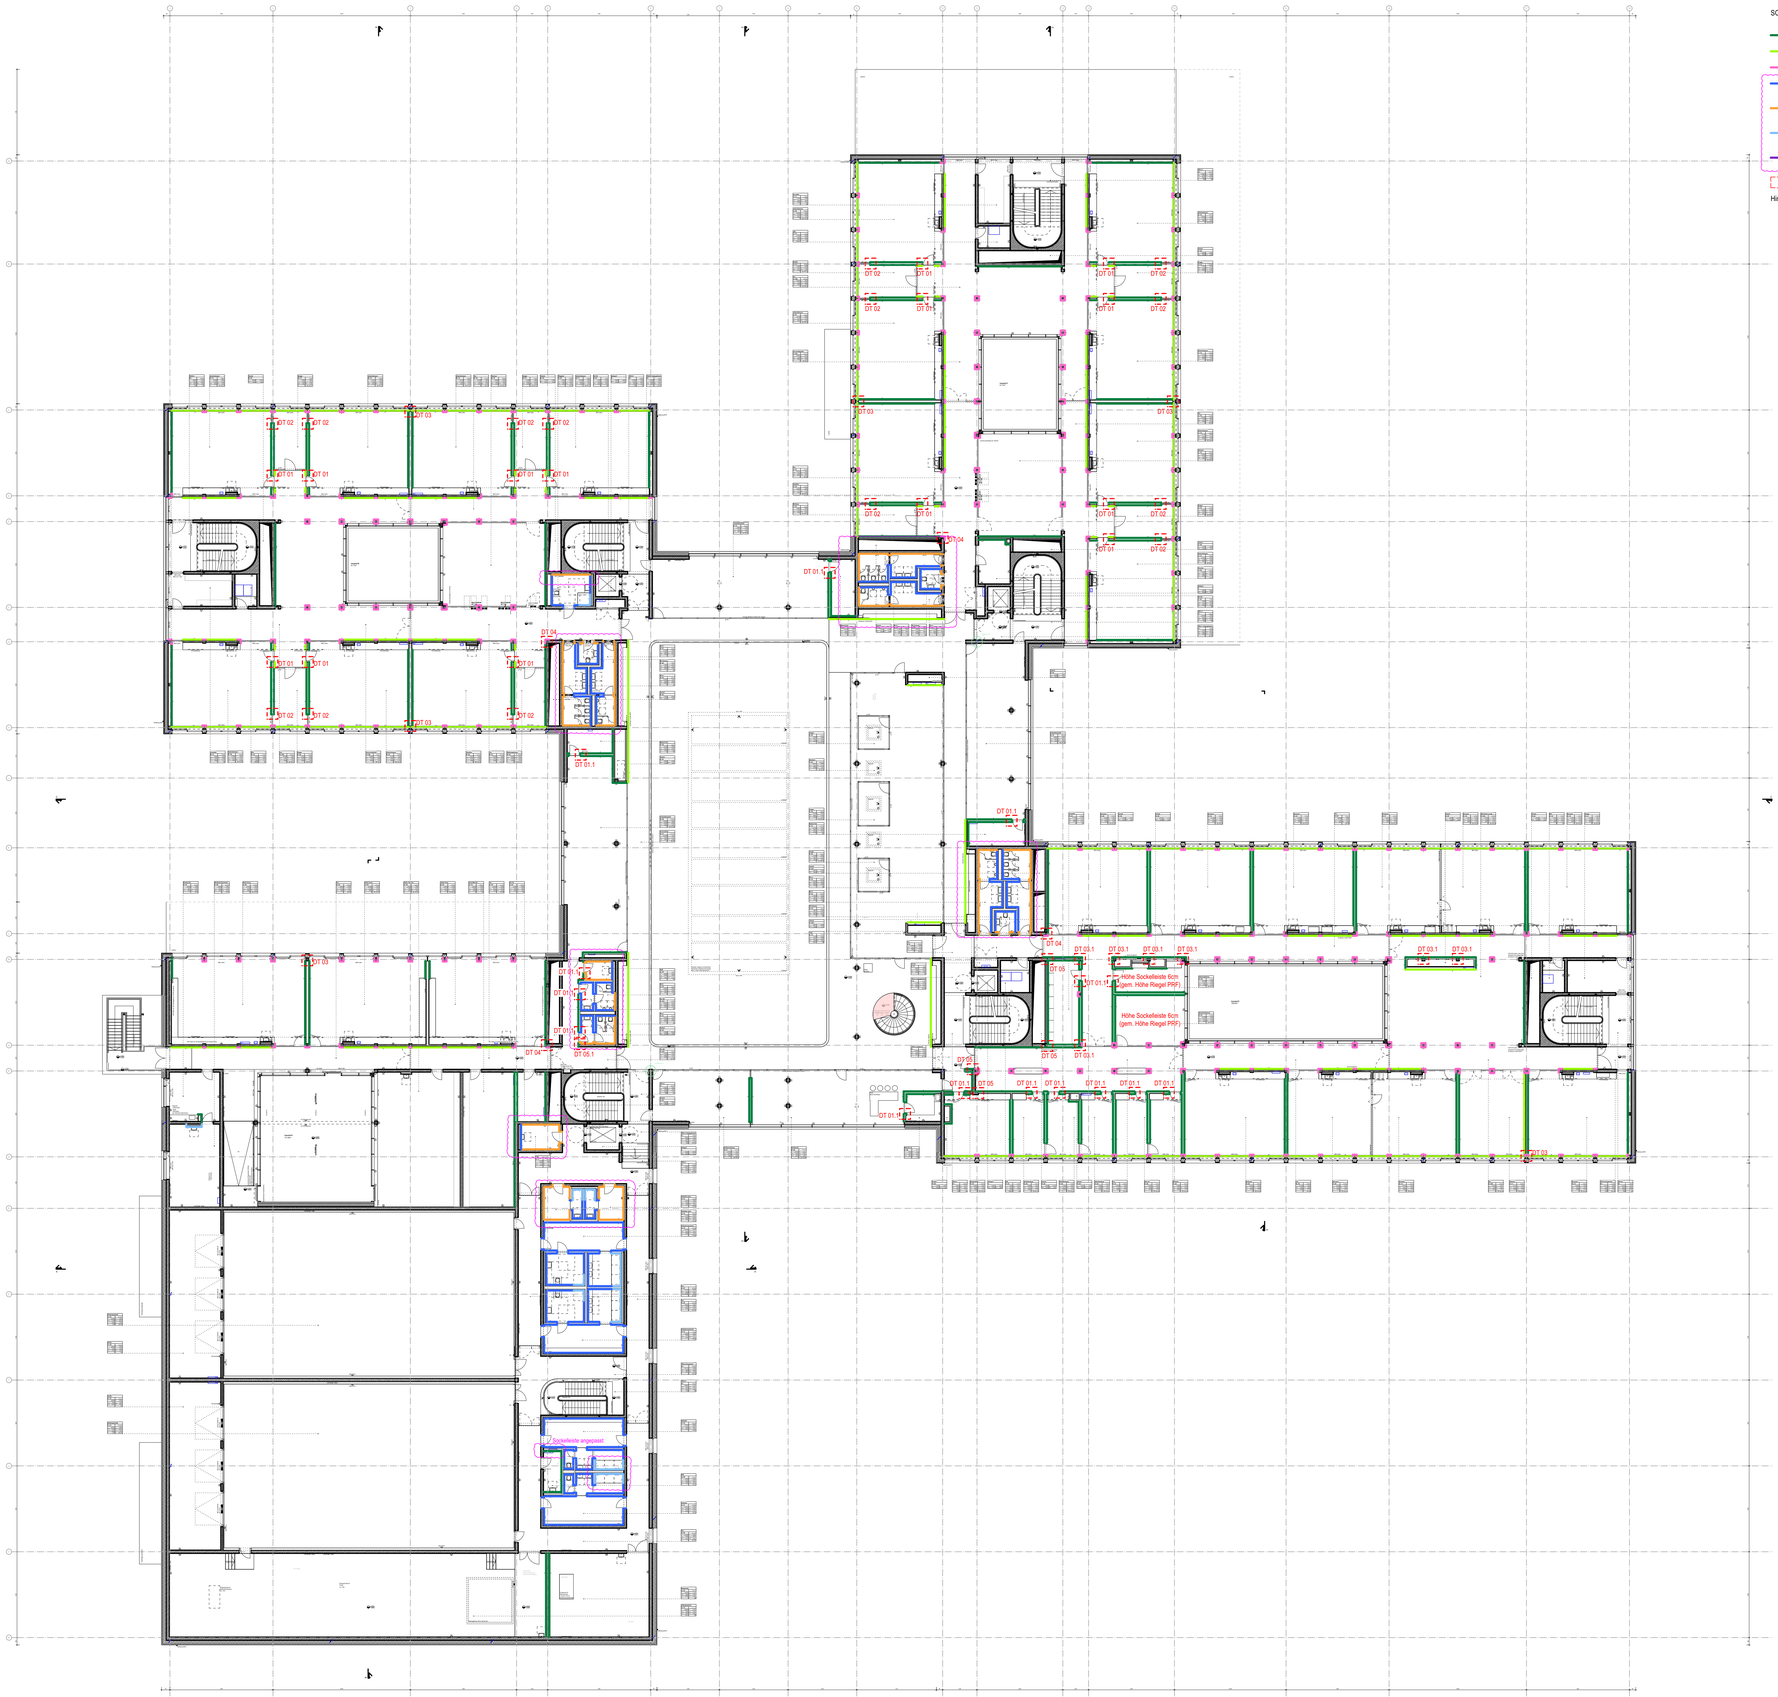


## SOCKELLEISTEN

- Holz, aufgesetzt (Leistung Tischler)
- Holz, integriert (Leistung Tischler)
- Schutzschicht auf Holz (Leistung Tischler)
- Hohlkehlsockelfliese + Wandfliese (Leistung Plattenleger) - vgl. DT-BO-0001 - 2.1
- Hohlkehlsockelfliese ohne Wandfliese (Leistung Plattenleger) - vgl. DT-BO-0001 -2.2
- Sockel aus Bodenfliese + Wandfliese (Leistung Plattenleger) - vgl. DT-BO-0212
- Wandfliese ohne Sockelfliese (Leistung Plattenleger) - vgl. DT-BO-0001 - 2.3
- DT 01 — Sockelleisten Holz - Details n. DT-TI-0007

Hinweis: Sockelaufbau Prallwand in Prallwandplanung

## LEGENDE:

- Stahlbeton
- WU-Beton
- Isokorb
- Holz
- Mauerwerk
- Trockenbau-Installationswand
- Trockenbauwand mit Bekleidung
- Dämmung hart
- Perimeterdämmung
- Dämmung weich
- Detailverweis
- Bemessungsgrundwasserstand -1,25m = 58,75m ü. NN
- Innenkante Verbau Arbeitsraum umlaufend 1,20 m
- Dachbegrünung extensiv
- Kies
- Gewachsener Boden
- Verfüllung
- Holzlamellen
- Mäanderblech
- Mäanderblech, perforiert
- Sichtschutz Technik
- Putzträgerplatte
- WDVS
- Aluminium eloxiert
- Fassadenrinne angeschlossen
- Fassadenrinne als Traufstreifen
- Brandsperre, Stahlwinkel
- Estrichfugen

Raumstempel:

| Raumname | |
|---|---|
| Nummer | Fläche |
| Umfang | lichte Höhe |
| UK RD | UK FD |
| OK RB | OK FB |
| Bodenbelag | Deckenbel. |

Türstempel:
Türnummer
Brands.| Schalls.| Sonderanf.
mind. LDM
Detailnr.

- OK Fertigboden / OK Rohboden — Höhenkote Grundriss
- OK | UK Fertighöhe
- OK | UK Rohhöhe

| | |
|---|---|
| OK | Oberkante |
| OK TE | Oberkante Türelement |
| UK | Unterkante |
| VK | Vorderkante |
| UZ | Unterzug |
| ÜZ | Überzug |
| BP | Bodenplatte |
| RB | Rohboden |
| RD | Rohdecke |
| FB | Fertigboden |
| FD | Fertigdecke |
| AHD | Abhangdecke |
| DSP | Deckenversprung |
| BSP | Bodenversprung |
| BRH | Brüstungshöhe fertig ü. OKFB |
| BRH roh | Brüstungshöhe roh ü. OKFB |
| LDM | Lichtes Durchgangsmaß |
| LH | Lichte Höhe |
| OL | Oberlicht |
| RÖ | Revisionsöffnung |
| BK | Bodenkanal |
| gl. DA | gleitender Deckenanschluss ≥ 10 mmstatt 20 mm (vgl. Berechnung Statik) |
| XX dB | Schallschutzanforderung n.A. Bauphysik |
| T | Innentür |
| AT | Außentür |
| BABW | Bauart Brandwand |
| BW | Brandwand |
| F 90 | Feuerschutz Wand \| Verglasung (Minuten) |
| T 30 | Feuerschutztür (Minuten) |
| ds | dicht- und selbstschließende Tür |
| RS | Rauchschutztür |
| IBO | In Betrieb offen |
| G | Gitter in Türblatt |
| U | Unterschnitt Türblatt |
| P | Perforierung Oberblende |
| BMZ | Brandmeldezentrale |
| FWB | Feuerwehrbedienfeld |
| LW | Löschwasser |
| NAS | Notaussteig |
| NRWG | Natürliches Rauch- und Wärmeabzugs-Gerät |
| RA | Rauchabzug |
| WRB | Wasserrelaisbox |
| DV | Dachventilator, n.A. TGA |
| ELA | Elektroakustische Anlage |
| HK | Heizkörper |
| HKV | Heizkreisverteiler, n.A. TGA |
| LÜ | Luftüberströmung |
| NSHVT | Niederspannung Hauptverteiler |
| RA | Rohrachse |
| RS | Rohrsohle |
| RLT | Raumlufttechnik |
| SI-Bel | Sicherheitsbeleuchtung |
| SL-S | Strangentlüftung-S, n.A. TGA |

Gewerk:
- LA - Außenanlagenplanung
- FE - Facheinrichtung
- LM - Loses Mobiliar
- TGA - HLSE
  - H - Heizung
  - L - Lüftung
  - S - Sanitär
  - E - Elektro

Hinweis: Durchbrüche n. A. TGA sind Mindestabmessungen

- Fangstange TGA
- Blitzschutz TGA
- DD - Deckendurchbruch
- DS - Deckenschlitz
- WD - Wanddurchbruch
- WS - Wandschlitz
- WD - Wanddurchbruch (rund)
- WA - Wandanschluss
- KB - Kernbohrung
- GA - Grundleitungsanschlussstutzen
- BA - Bodenablauf
- DE - Dachentwässerung
- Handfeuerlöscher
- Handfeuermelder
- Auslösetaster RA
- Steuerzentrale
- außenliegender Sonnenschutz (1xMotor/Achse) - 230 V
- innenliegende Verdunklungsanlage - 230 V
- motorischer Antrieb - 230 V
- außenliegender Insektenschutz
- Festverglasung
- Riegelkontakte - 230 V
- Schlüsselschalter
- Sekuranten
- Einlegeteil zur Befestigung Fassade, Höhe gem. Leitdetail F-GEA-ARC-LP5-DT-XX-0004
- Waschbecken
- Ausgussbecken

| Wandqualitäten: | | Bodenqualitäten: | | Deckenqualitäten: | |
|---|---|---|---|---|---|
| (ak) | akustisch wirksam | BWS | Betonwerkstein | (ak) | akustisch wirksam |
| A | Anstrich | F | Fliesen | AHD-H | Abhangdecke, Hygiene (ak) |
| F | Fliesen | K | Kautschuk | DS-HW | Deckensegel HWLP (ak) |
| G | Glas | L | Linoleum | DSP (ak) | Dreischichtplatte, perforiert |
| H | Holzbekleidung | L-(SP) | Linoleum (Sportboden) | GK | Gipskarton |
| HPL | HPL-Plattenbekleidung | SB+B | Beton + Beschichtung | GK-San | GK Nass- und Feuchträume |
| P | Putz | SB | SB ink. Imprägnierung | HW (ak) | Holzwolleleichtbauplatte |
| PW-H | Prallwand - Holz | SLZ | Sauberlaufzone | SM | Streckmetall, offen |
| Q3+A | Q3 mit Dispersionsanstrich | | | SM (ak) | SM + Dämmauflage + Vlies |
| SB0 | Beton sichtbar - ohne Sichtqualität | | | SM (v) | SM + Vlies (ak) |
| SB1 | Sichtbeton - Klasse 1 | | | SB0 | Beton sichtbar - ohne Sichtqualität |
| SB3 | Sichtbeton - Klasse 3 | | | SB1 | Sichtbeton - Klasse 1 |
| SB3-M | Sichtbeton - Klasse 3 mit Matritzenschalung | | | SB3 | Sichtbeton - Klasse 3 |

Bautoleranzen sind gem. DIN 18202 einzuhalten
Heizkreisverteiler nach Angabe TGA
Dachaufbauten und Außenanlagen nachrichtlich
alle Höhenangaben werden in absoluten Höhen angegeben
Im Bereich von Rippendecken ist eine Befestigung nur im Bereich der StB-Platten zwischen den Rippen möglich
Angaben zur Luftüberströmung gem. TGA
Planung gilt nur Verbindung mit der Ausführungsplanung der jeweiligen Fachplaner

Dieser Plan gilt nur in Verbindung mit gesamter Werk- und Detailplanung.
Pläne im Maßstab 1:200 dienen nur der Übersicht und als Ergänzung zur verbindlichen Werk- und Detailplanung.

Die fertigungstechnischen und bauphysikalisch bestimmenden Angaben zur Konstruktion und Funktion sind vom Unternehmer eigenverantwortlich nachzuprüfen, einschließlich der Maße mit den örtlichen Gegebenheiten auf der Baustelle.
(Höhenangaben bezogen auf OKFF)
Die Angaben des Bodengutachtens, des Wärmeschutznachweises und des Schallschutznachweises sind verbindl. u. bei der Ausführung zu beachten und einzuhalten.

Nur von Architekt und Statiker freigegebene Pläne mit dem aktuellsten Index dürfen zur Ausführung verwendet werden.
Alle Angaben sind mit den Statikerplänen eigenverantwortlich zu vergleichen.
Verlauf des Gebäudeabkörpers gemäß Plan und Abstleckung Vermesser.
Bei Unstimmigkeiten ist die Bauleitung umgehend zu verständigen und mit dem planenden und ausführenden Architekten sowie mit dem Statiker vor Ausführung abzustimmen.

| NR. | DATUM | ART DER ÄNDERUNG | VON |
|---|---|---|---|
| B | 31.03.26 | Planfortschreibung | |
| A | 02.03.26 | Planerstellung | |

PROJEKT
**Neubau Gesamtschule Altenessen-Süd**
Erbslöhstrasse 3 45326 Essen

BAUHERR
Immobilienwirtschaft der Stadt Essen
Lindenallee 59-67 45127 Essen

ARCHITEKT

FLUR 39 | FLURSTÜCK NR.: 217 l.T. 501 502 503 l.T.




0.00 = 60.00 ü.NN.

STADT ESSEN

GENERALPLANUNG | TRAGWERKSPLANUNG | BAUPHYSIK
GEBÄUDETECHNIK | BRANDSCHUTZ | LANDSCHAFTSPLANUNG

PLANUNGSPHASE
**Ausführungsplanung / Werkplan 2**

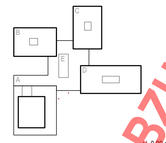DATUM | INDEX B

PLAN - NR.
**GEA-ARC-LP5-BS-01-0022-B**

BLATTGRÖSSE 1.2 / 0.841 | STAND 31.03.26
MASSTAB 1:200 | BEARBEITER

PLANINHALT
**Sockelleisten 1.Obergeschoss**

UNTERSCHRIFT BAUHERR

UNTERSCHRIFT ARCHITEKT

Die Pläne bzw. deren Inhalt, bleiben geistiges Eigentum des Architekten und dürfen nur absprachegemäß und im Sinne des Architekten verwendet werden, insbesondere dürfen die Planunterlagen ohne vorherige schriftliche Genehmigung des Architekten nicht vervielfältigt oder Dritten zugänglich gemacht werden. Nutzungsverfügungrese betreffend urheberrechtlich geschützte Leistungen stehen dem Auftraggeber erst mit Eintritt des Projektverfolges zu.

VORABZUG nur für LV