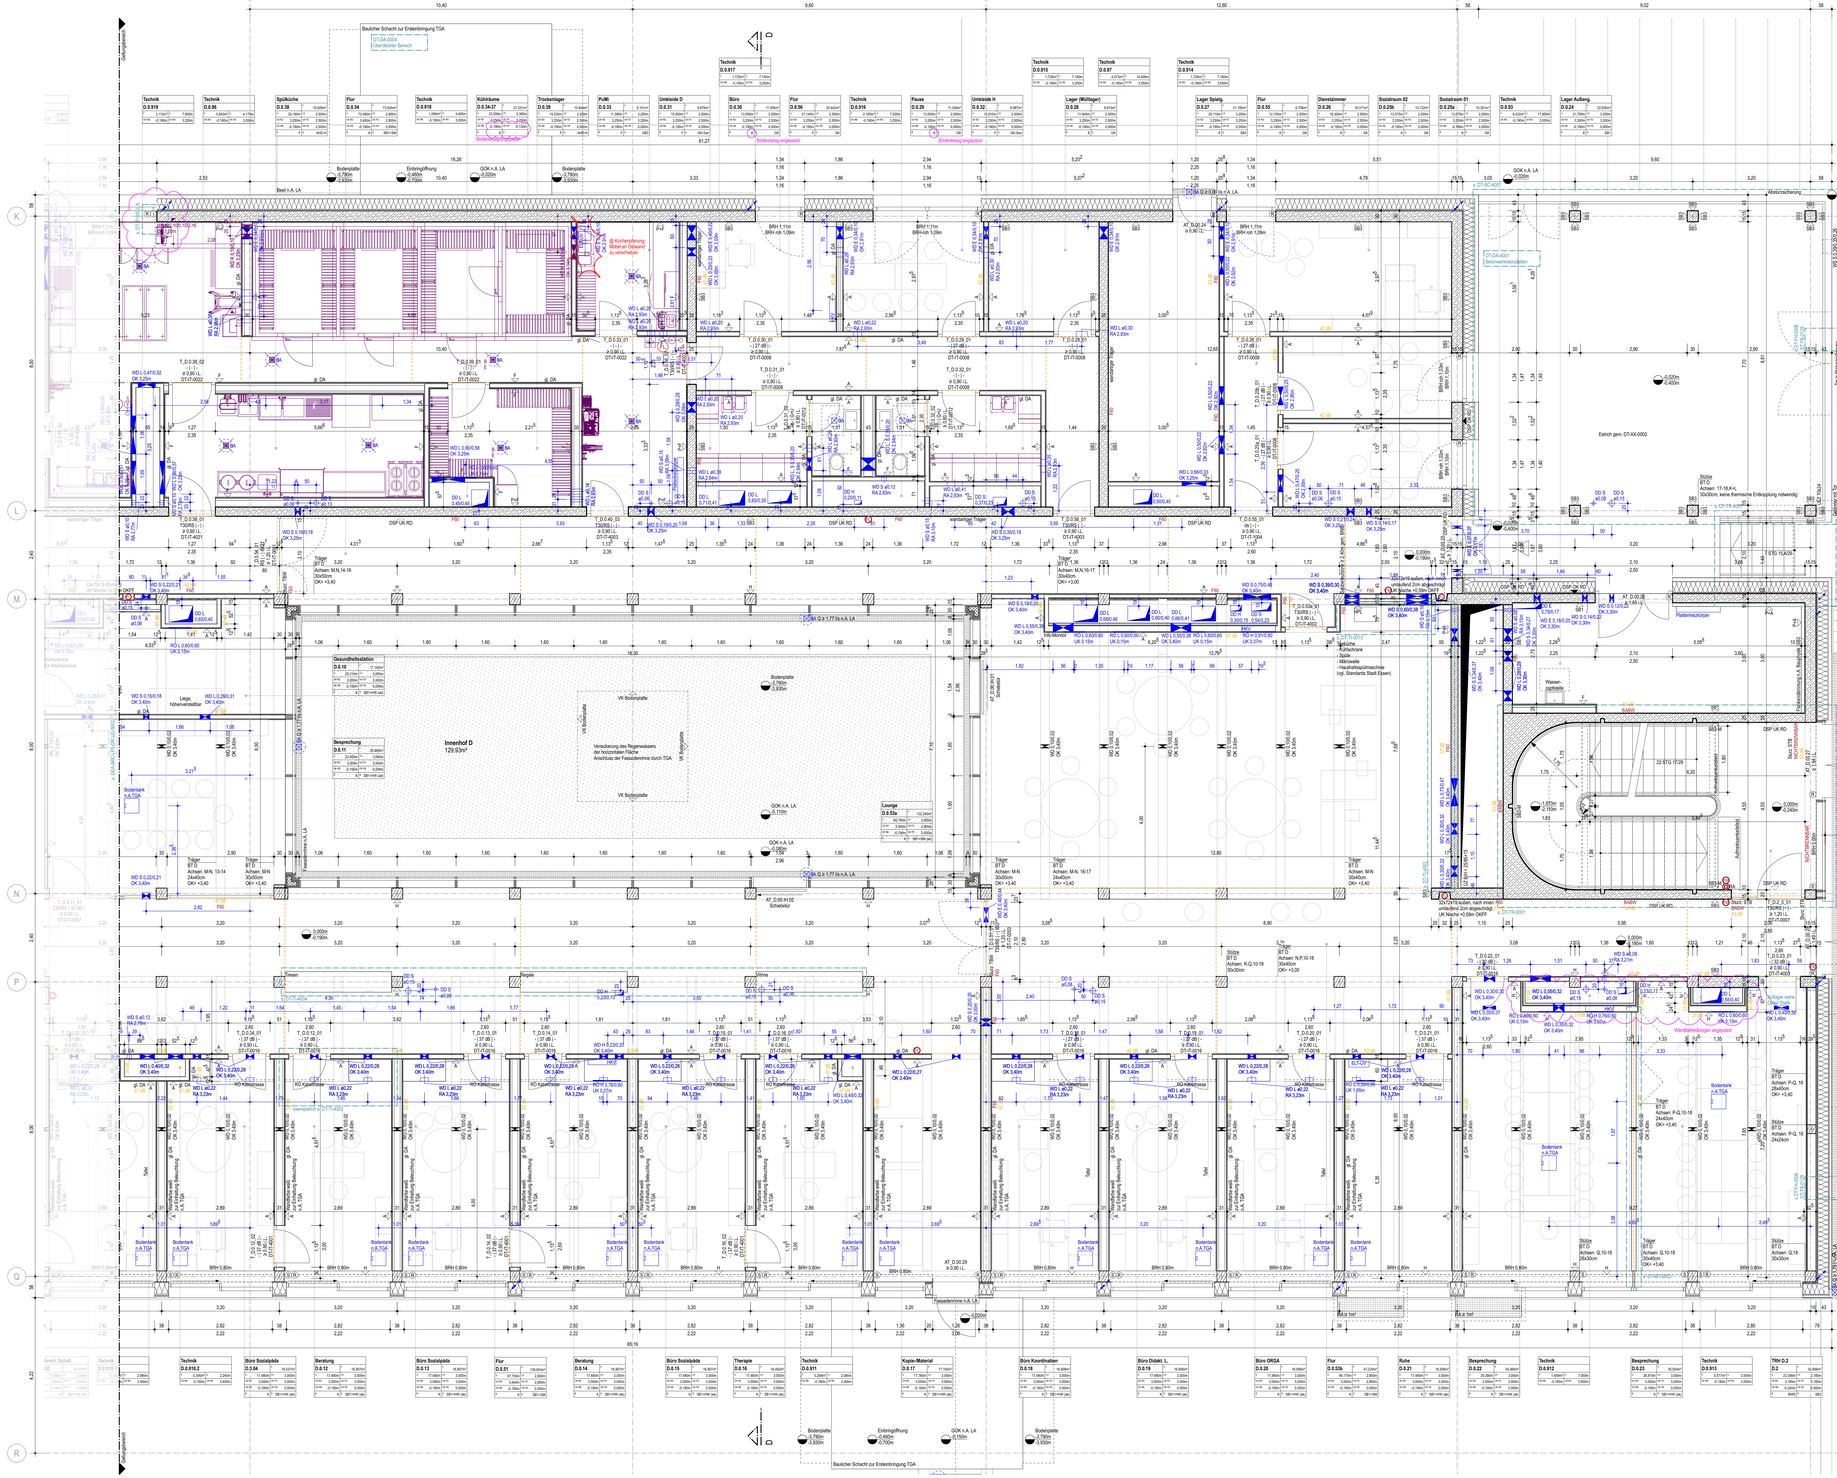
Baulicher Schacht zur Entsenkbringung TGA
07-DA-0004
Überdachter Bereich
Technik
D.0.917
Technik
D.0.915
Technik
D.0.916
Technik
D.0.914
Technik
D.0.918
Technik
D.0.37
Technik
D.0.36
Spülküche
D.0.38
Flur
D.0.54
Technik
D.0.919
Kühlräume
D.0.34.37
Trockenlager
D.0.39
Putzlager
D.0.33
Umkleide D
D.0.31
Büro
D.0.30
Flur
D.0.56
Technik
D.0.916
Pause
D.0.29
Umkleide H
D.0.32
Lager (Wäsche)
D.0.28
Lager Spülg.
D.0.27
Flur
D.0.55
Dienstzimmer
D.0.26
Sozialraum 02
D.0.25b
Sozialraum 01
D.0.25a
Technik
D.0.93
Lager Aufzug
D.0.24
Bodenplatte
Bodenbelag anpassen!
Bodenbelag Bodenplatte
Bodenbelag anpassen!
Bodenbelag anpassen!
Bodenbelag anpassen!