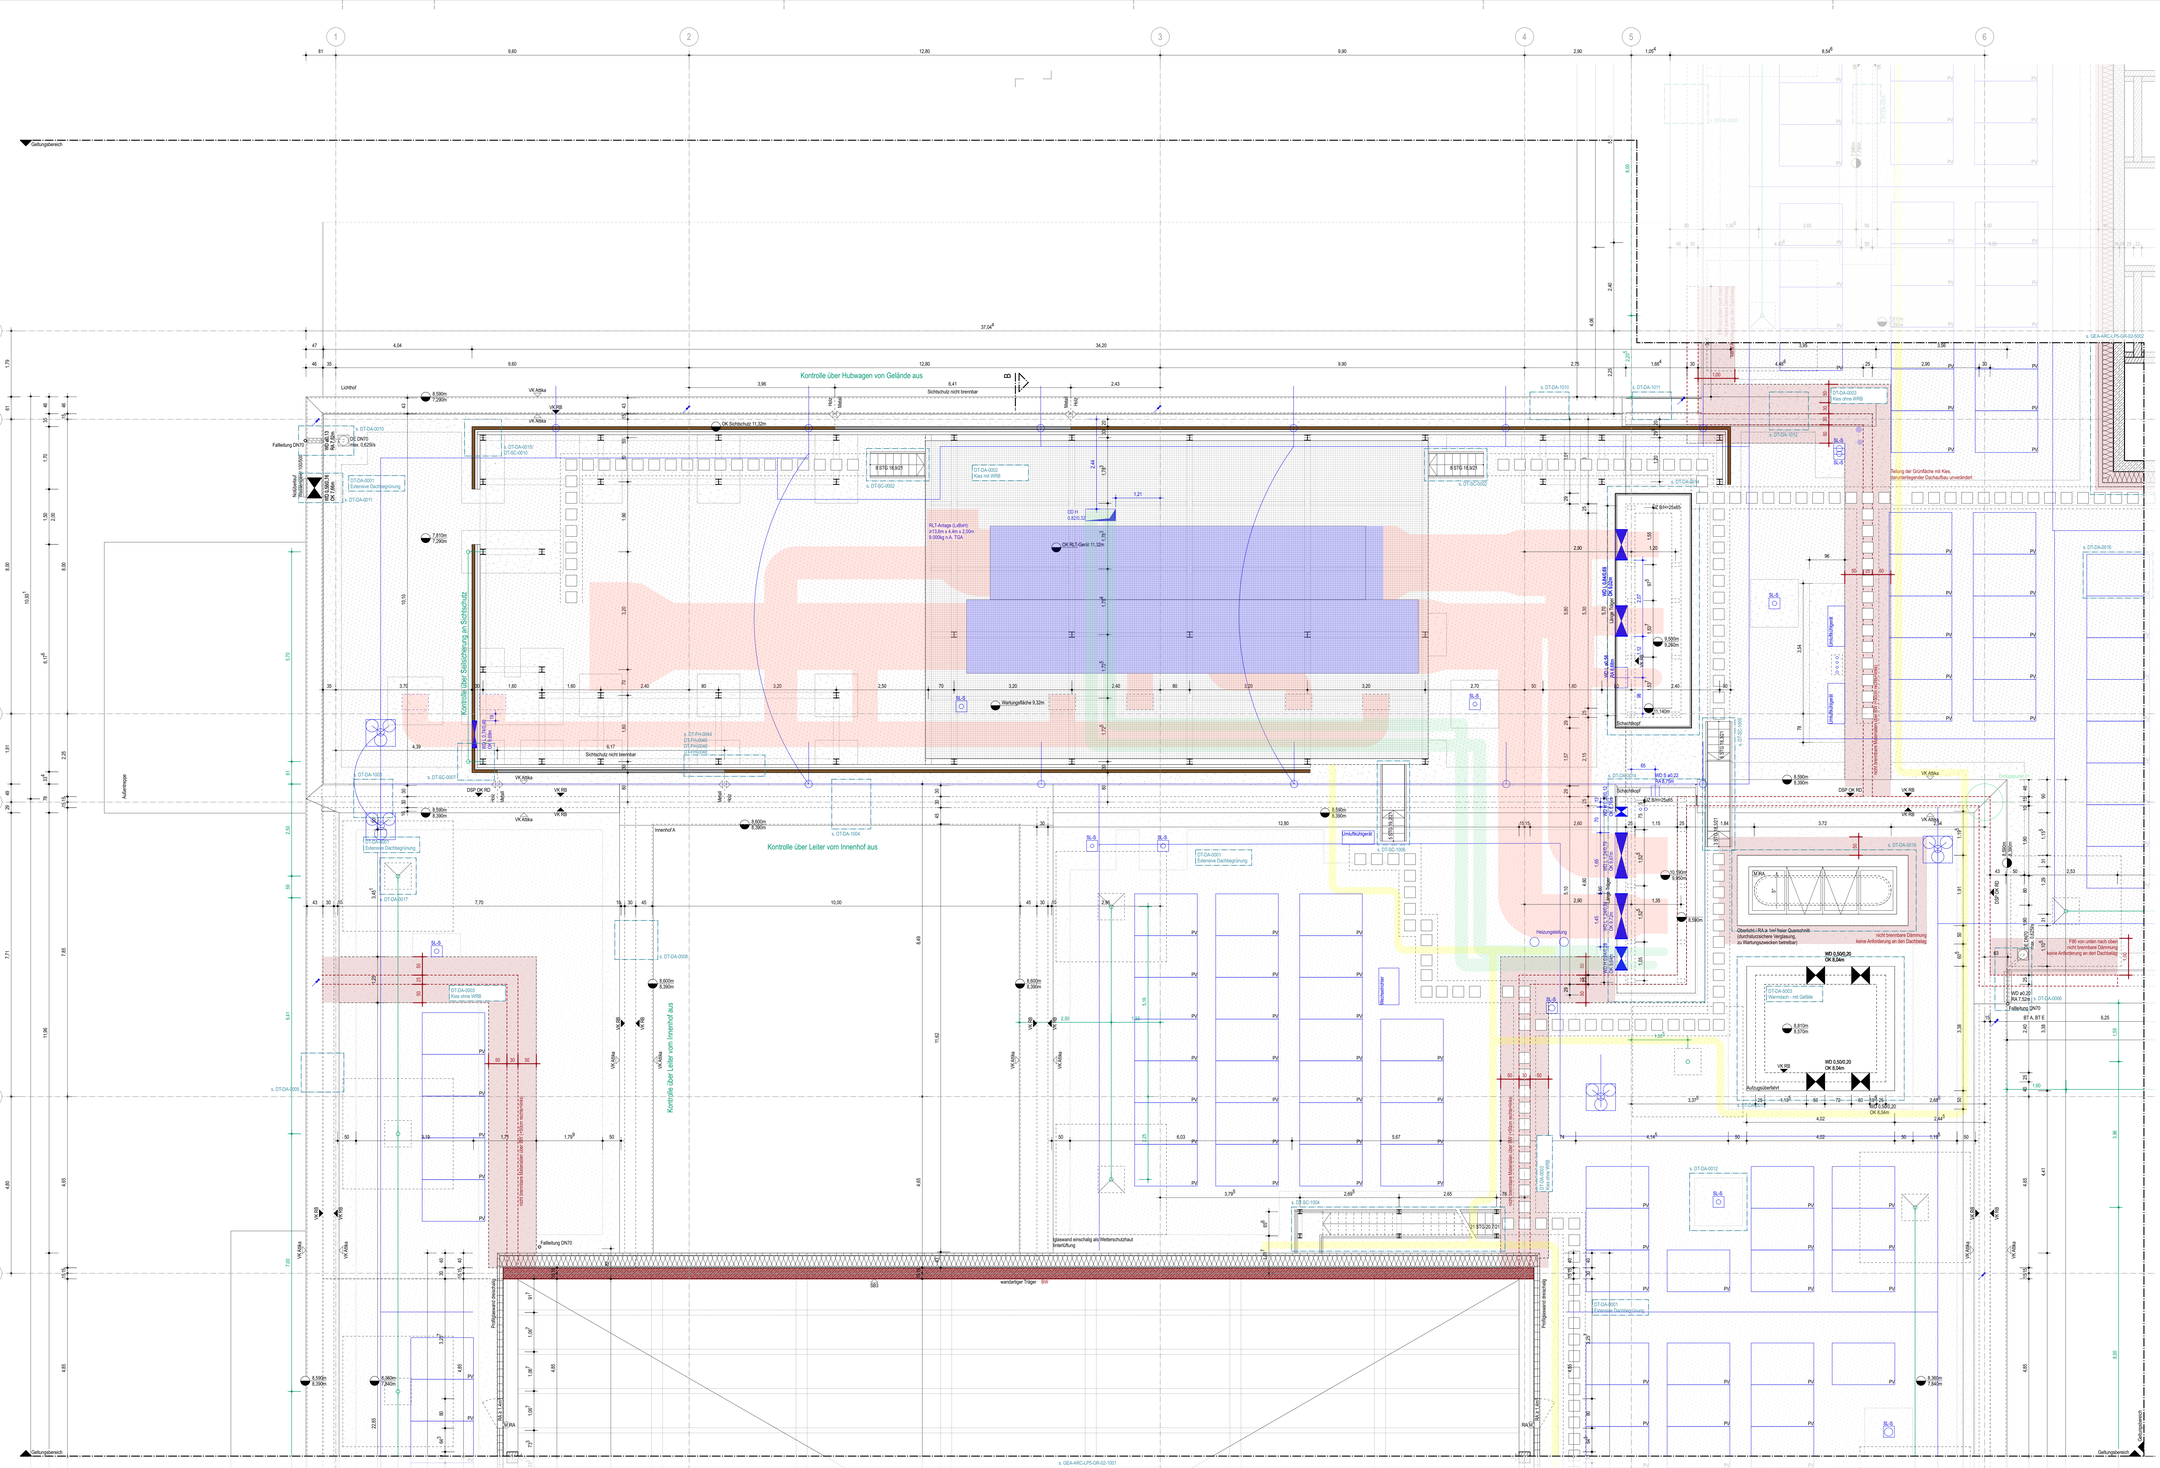
Kontrolle über Hubwagen von Gelände aus
Kontrolle über Leiter vom Innenhof aus
Kontrolle über Leiter vom Innenhof aus
Kontrolle über Bekletterung an Schlosshut
Schlosshut nicht brennbar
Schlosshut nicht brennbar
Schlosshut nicht brennbar
Lichthof
Innenhof A
Innenhof
Aufzugsüberfahrt
Aufzugsüberfahrt
Fallleitung DN70
Fallleitung DN70
Fallleitung DN70