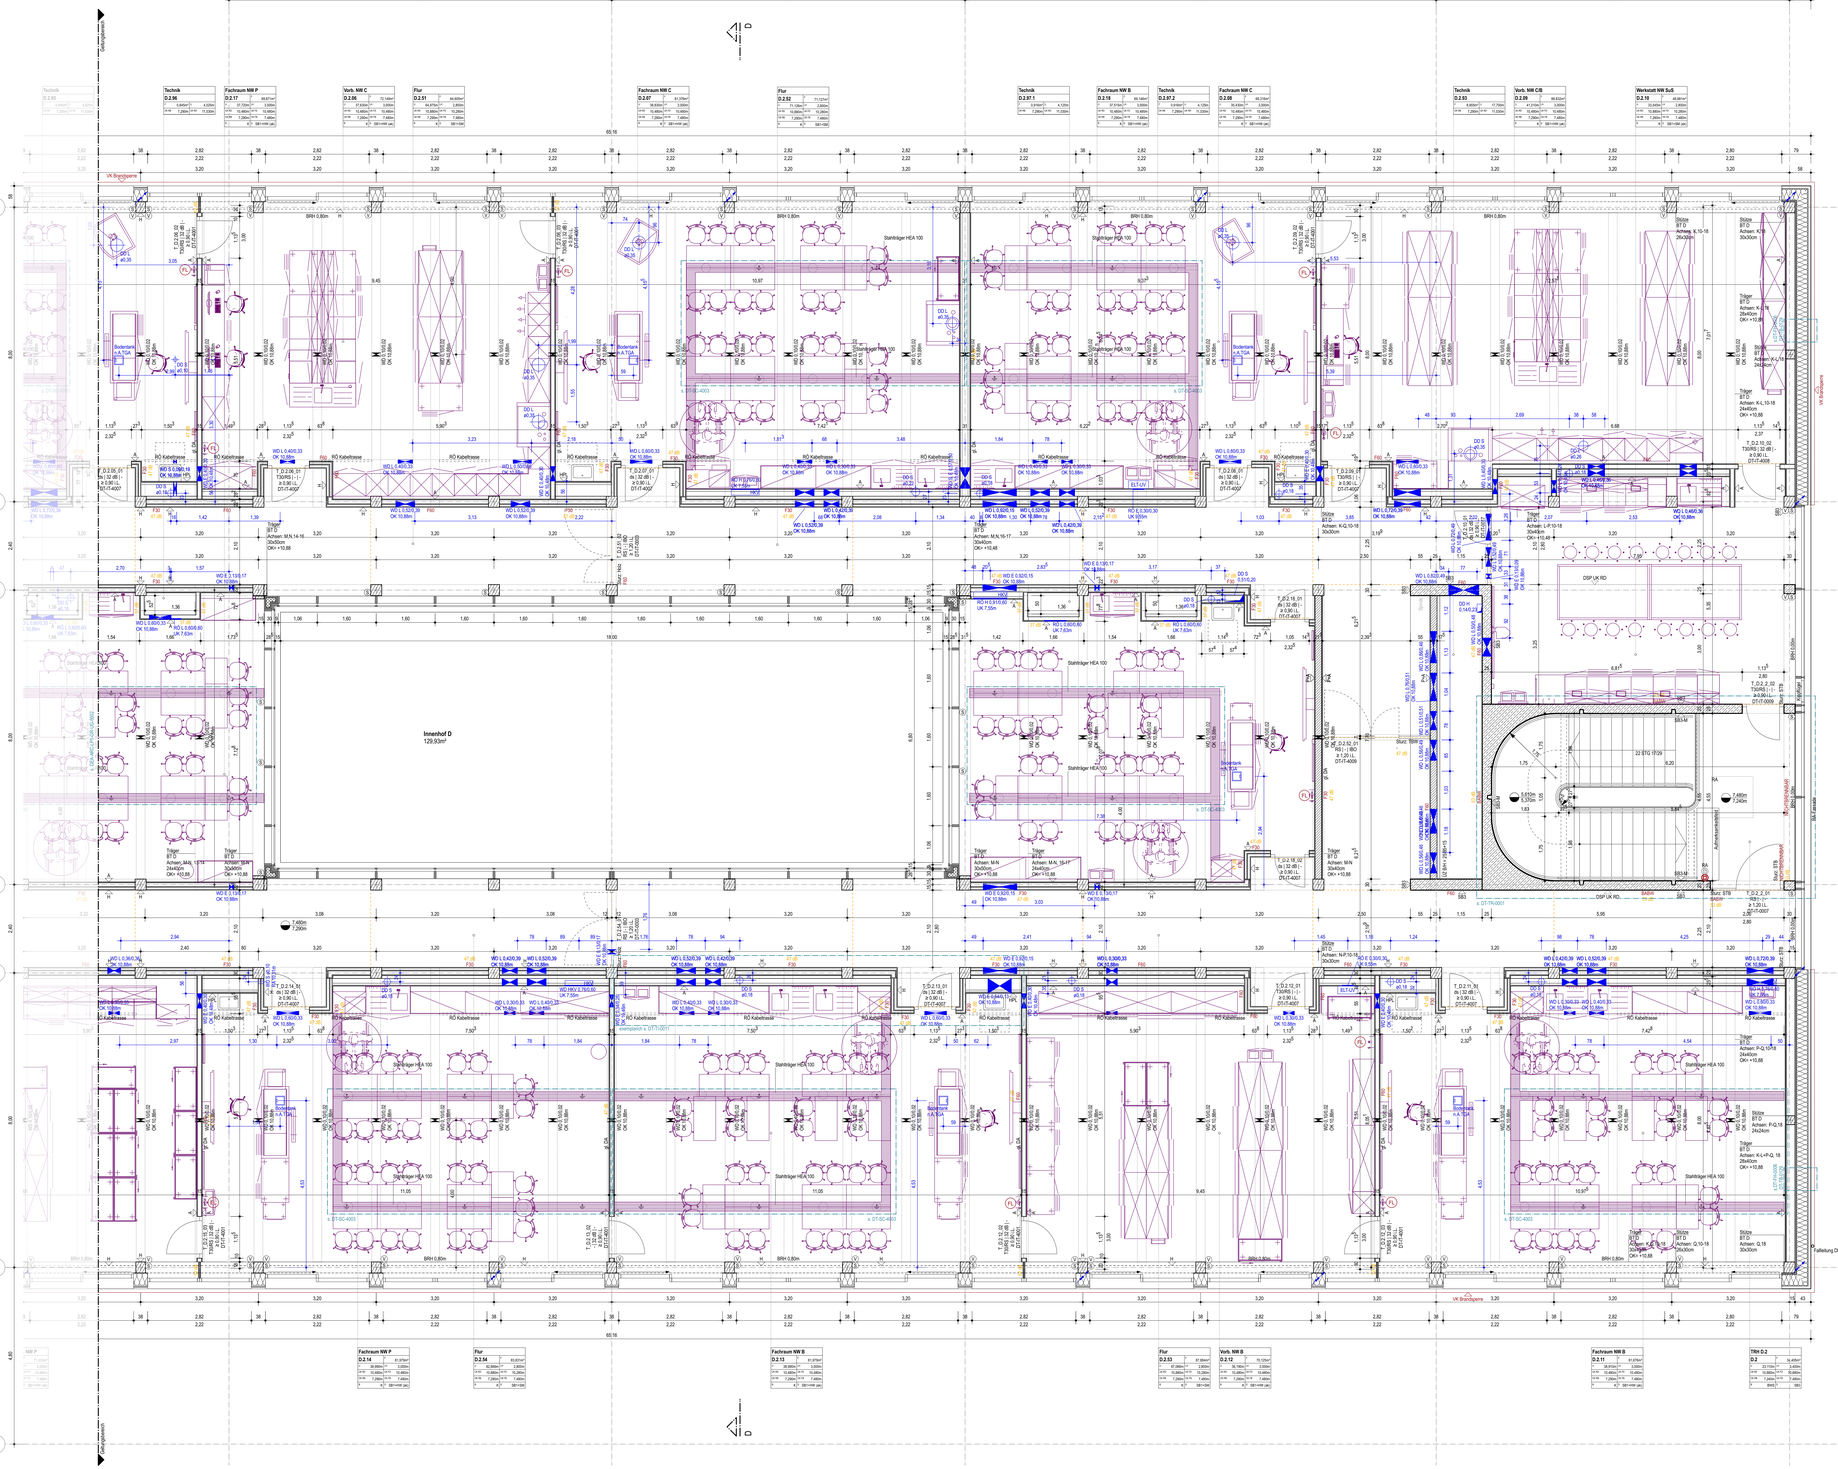
14
15
16
17
18
10,40
9,60
12,80
9,60
65,16
Technik
D.2.96
Fachraum NW P
D.2.17
Vorb. NW C
D.2.39
Flur
D.2.51
Fachraum NW C
D.2.07
Flur
D.2.53
Technik
D.2.91.1
Fachraum NW B
D.2.19
Technik
D.2.91.2
Fachraum NW C
D.2.06
Technik
D.2.03
Vorb. NW C/B
D.2.09
Werkstatt NW SuS
D.2.15
Innenhof D
129,93m²
Stahlträger HEA 100
Stahlträger HEA 120
Stahlträger HEA 400
Stahlträger HEA 450
Stahlträger HEA