

Deeser Plan gilt nur in Verbindung mit gesamter Werk- und Detailplanung.
Plan im Maßstab 1:200 dienen nur der Übersicht und als Ergänzung zur verbindlichen Werk- und Detailplanung.

Die fertigungstechnischen und bauphysisch bestimmten Angaben zur Konstruktion und Funktion sind vom Unternehmer eigenverantwortlich nachzuprüfen, einschließlich der Maße mit den örtlichen Gegebenheiten auf der Baustelle.
Höhenangaben beziehen auf OKFF.
Die Angaben des Bodenschutzes, des Wärmeschutznachweises und des Schallschutznachweises sind verbindl. bei der Ausführung zu beachten und einzutragen.

Nur von Architekt und Statiker freigegebene Pläne mit dem aktuellen Iden-Ex-Plan zur Ausführung verwendet werden.
Alle Angaben sind mit den Statikunterlagen eigenverantwortlich zu vergleichen.

Verstärkungen des Gebäudetragswerks gemäß Plan und Abstimmung Vermeister.
Bei Unterbrechungen der Bauarbeiten ist der Statiker zu verständigen und mit dem planenden und ausführenden Architekten sowie mit dem Statiker vor Ausführung abzustimmen.

B	03.02.26	Planfortschreibung	
A	09.01.26	Planerstellung	
NR.	DATUM	ART DER ÄNDERUNG	VON


PROJEKT

Neubau Gesamtschule Altenessen-Süd
Entlohntrasse 3 45326 Essen

BAUHERR

FLUR

FLURSTÜCK NR.

 


Immobilienwirtschaft der Stadt Essen
Lindenallee 59-67 45127 Essen

39

219 T.
501
502
503 T.

ARCHITEKT

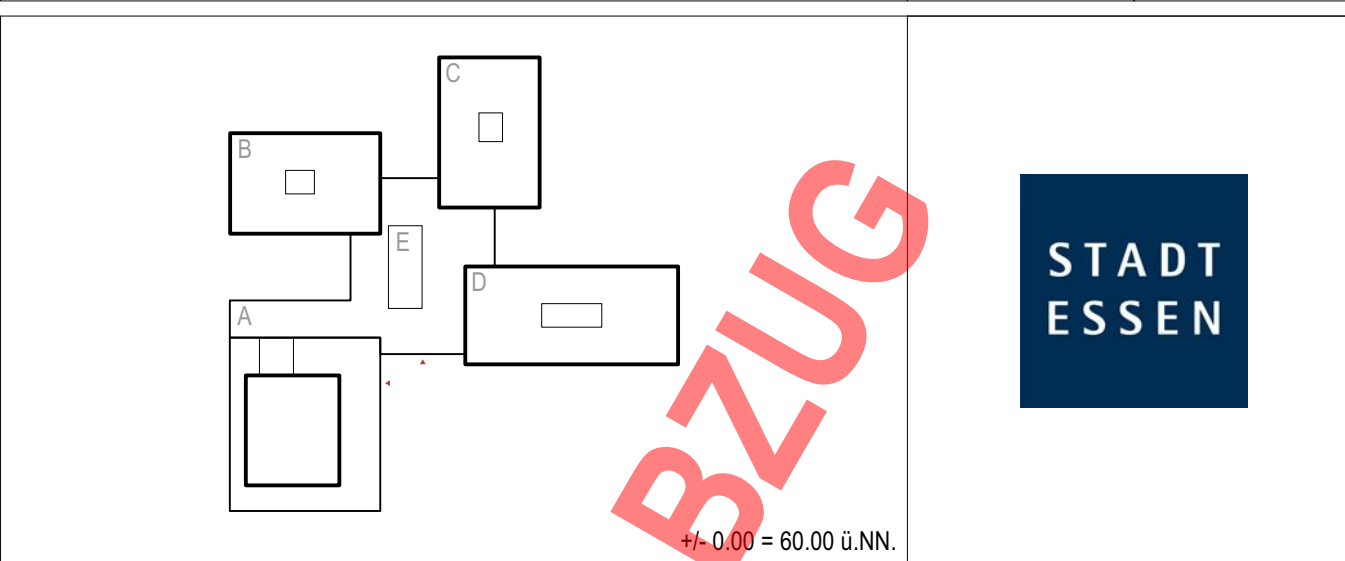

GEFAHRENAUFGABUNG	TRAGWERKEPLANUNG	BAUPHYSIK	
GEOLGIE/STERN	BRANDSCHUTZ	LANDSCHAFTSPANUNG	
PLANUNGSEINSE			
Ausführungspannung			
PLAN-NE		GEW	17.10.25
		BAUFORTSCHRITT	1/2 (0.84)
		MASSSTAB	1:200
GEA-ARC-LS-IP-05-02-0021-B		HERABSEITER	
		PLANUNGSEINSE	

<p>Übersicht Innenputz 2.Obergeschoss</p> <p>Die Pläne bzw. deren Inhalt, bleiben geistiges Eigentum des Architekten und dürfen nur absprachegemäß und im Sinne des Architekten, insbesondere durch die Planungsfarben ohne weiteres schriftliche Genehmigung des Architekten nicht vervielfältigt oder Dritten zugänglich gemacht werden. Nutzungsbezugnisse betreffend urheberrechtlich geschützte Leistungen stehen dem Auftraggeber erst mit Eintritt des Projektendes zu.</p>	<p>UNTERSCHRIFT ARCHITECT</p>
---	-------------------------------