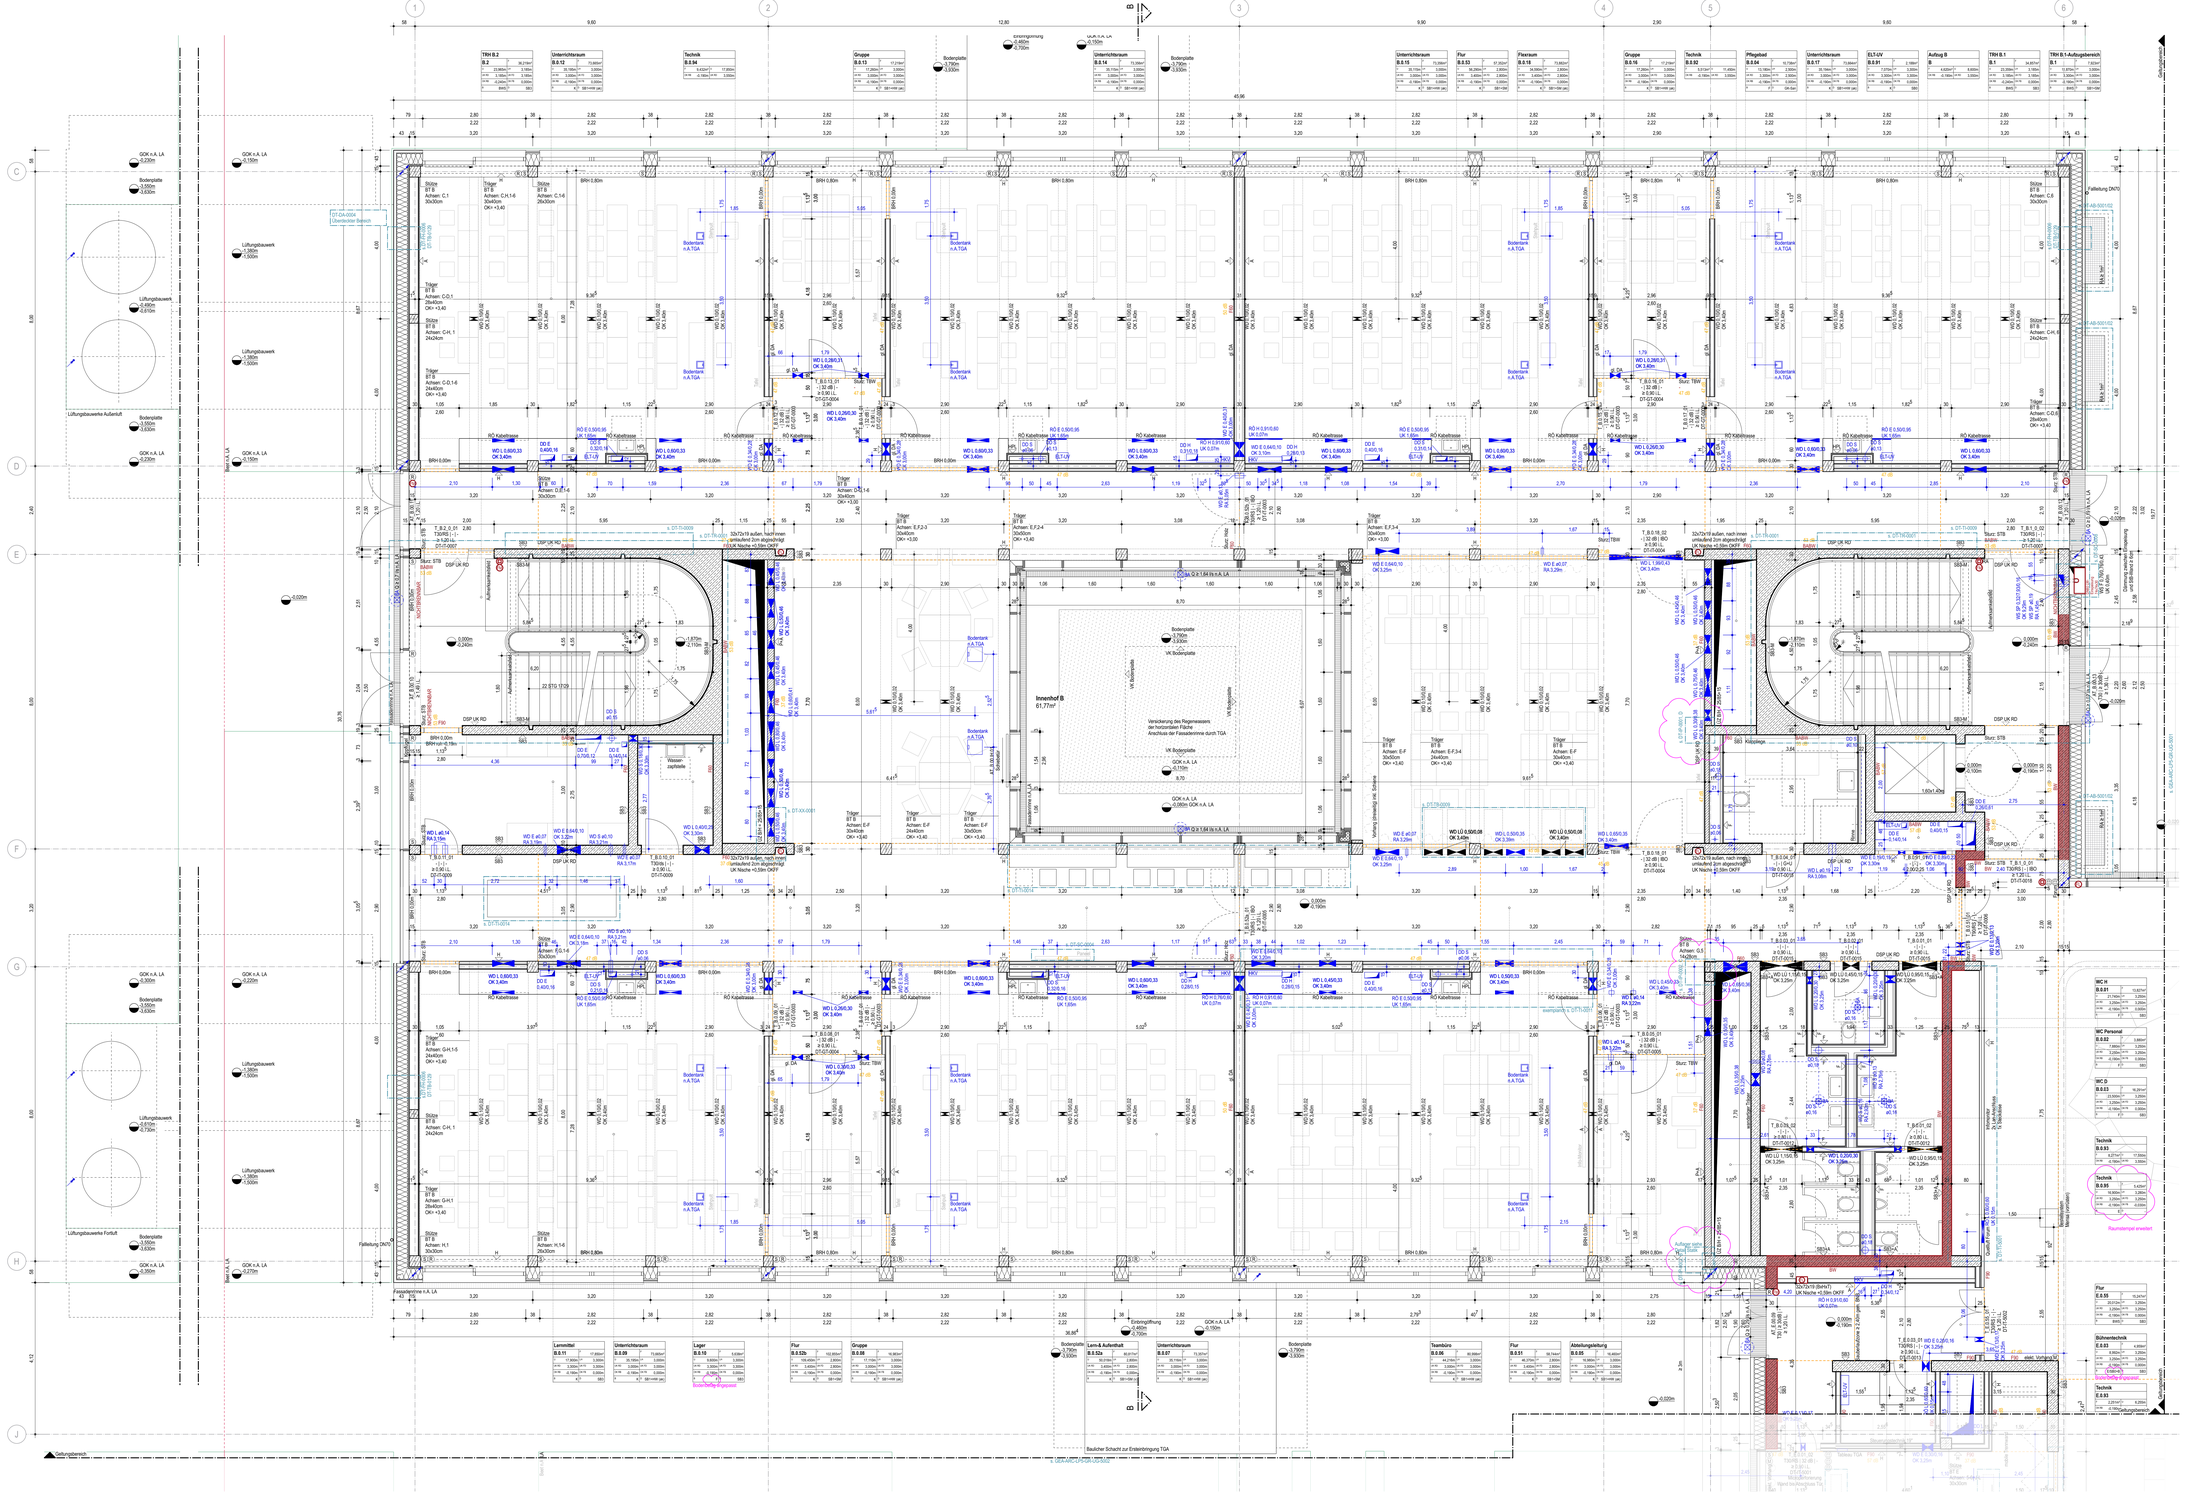
Innenhof B
61,77m²
Versickerung des Regenwassers der horizontalen Fläche
Anschluss der Fassadenrinne durch TGA
Bauscher Schacht zur Entsteinbrügung TGA
Gefrierpunkt
Gefrierpunkt
Gefrierpunkt