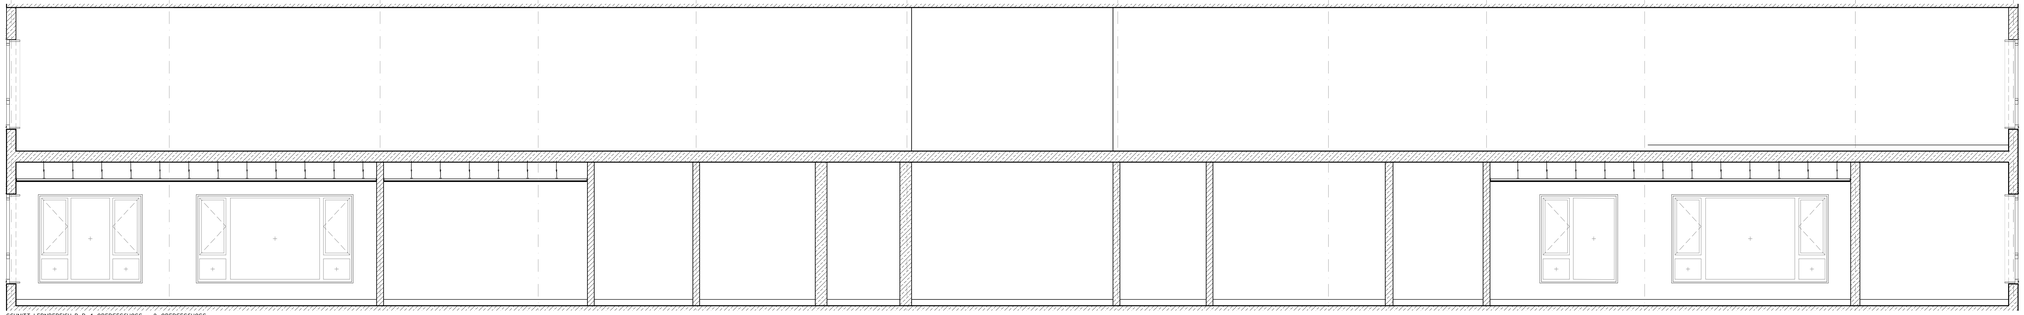

SCHNITT LERNBEREICH B–B, 1. OBERGESCHOSS u. 2. OBERGESCHOSS

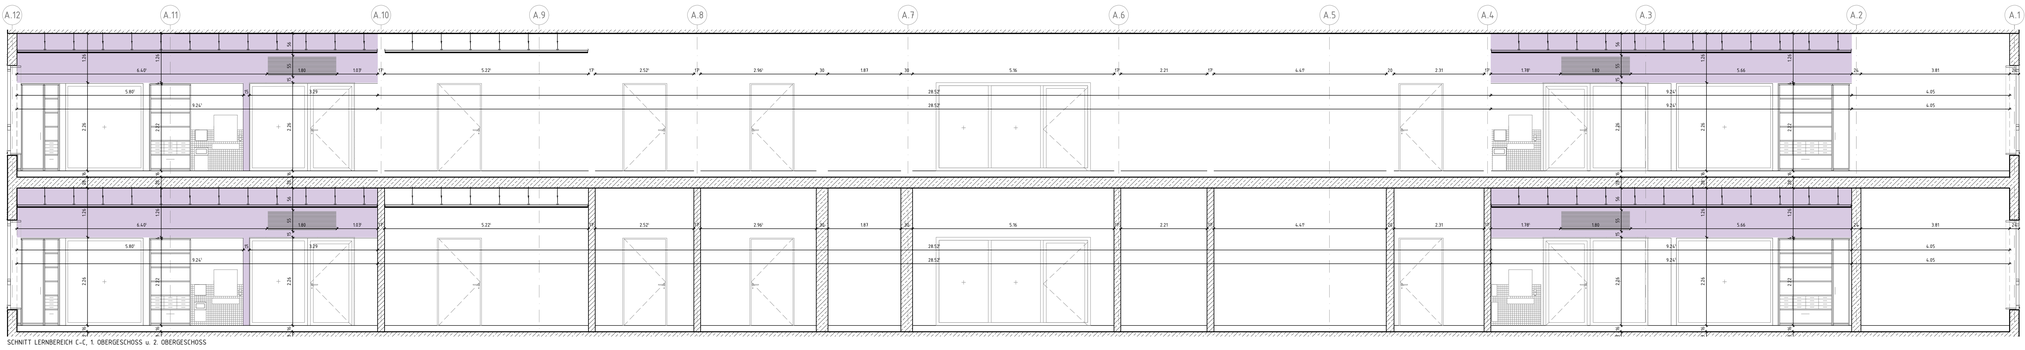

SCHNITT LERNBEREICH C–C, 1. OBERGESCHOSS u. 2. OBERGESCHOSS

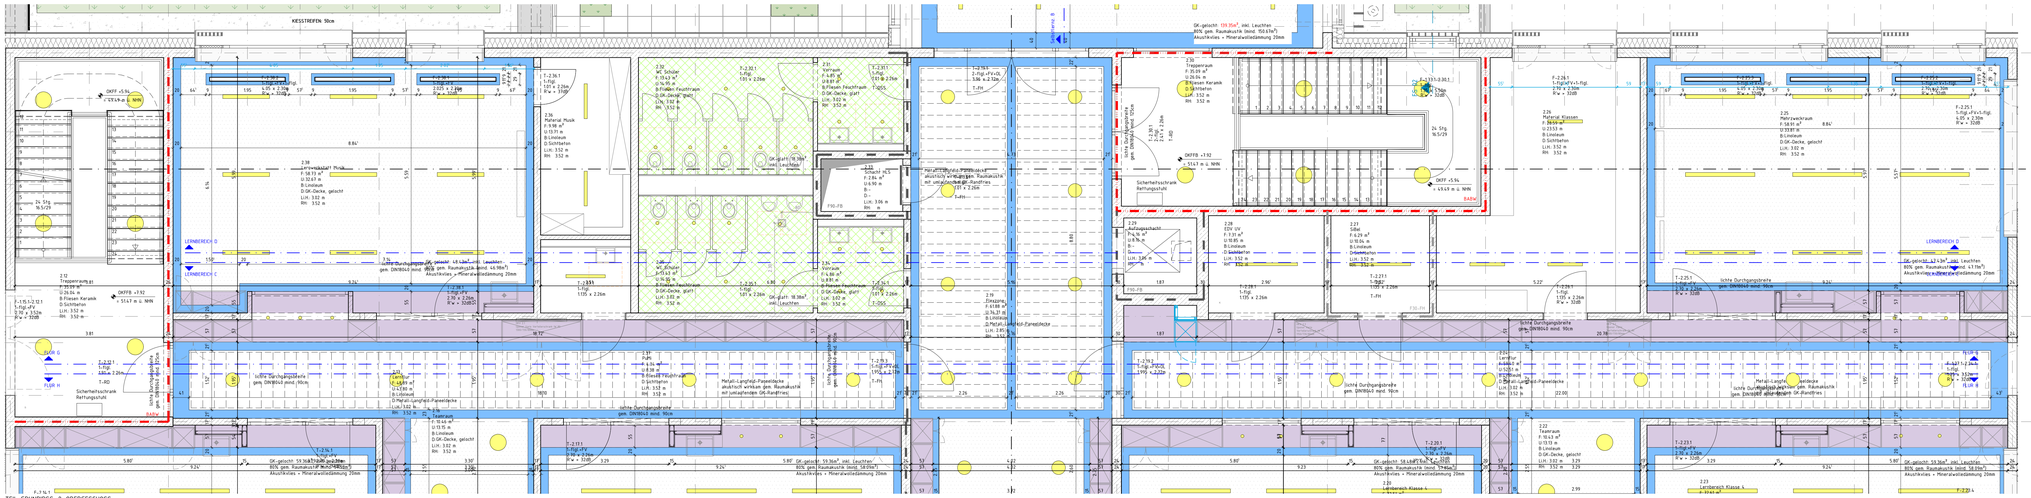

TEIL-GRUNDRISS, 2. OBERGESCHOSS

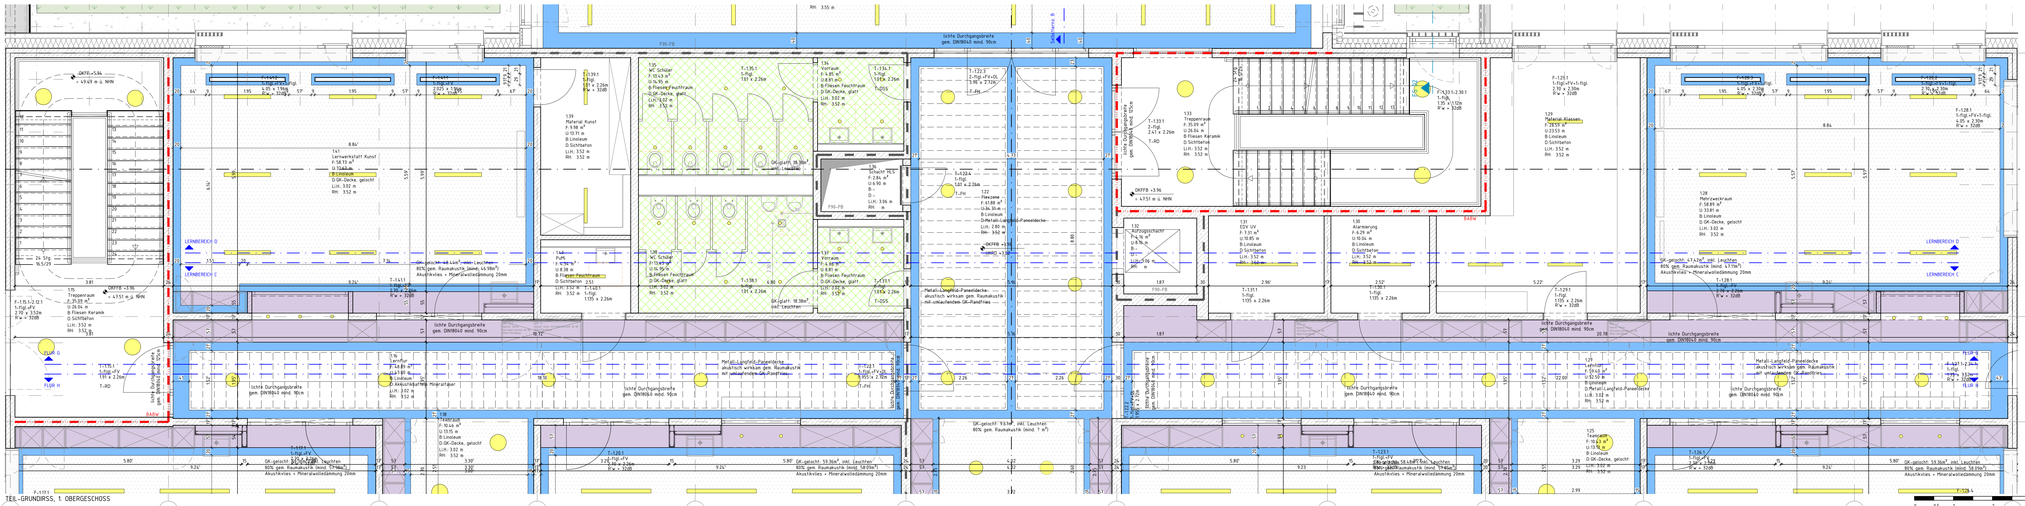

TEIL-GRUNDRISS, 1. OBERGESCHOSS

LEGENDE

	WANDE BESTAND	UK	UNTERKANTE
	GESCHNITTENES BAUTEIL – ANSICHT	OK	OBERKANTE
	MAUERWERK NEU/BESTAND	VK	VORDERKANTE
	SICHTMAUERWERK NEU/BESTAND	FF ▽	FERTIGFUSSBODEN
	STAHLBETON NEU/BESTAND	RF ▼	ROHFUSSBODEN
	UNBEWEHRTER BETON NEU/BESTAND	D	DECKE
	BETONFERTIGTEILE NEU/BESTAND	UZ	UNTERZUG
	TROCKENBAUWAND NEU/BESTAND	G	GELÄNDE
	HOLZ NEU/BESTAND	BRH	BRÜSTUNGSHÖHE VON OKFF
	ABBRUCH	RR	REGENROHR
	DÄMMUNG NEU/BESTAND	T-RD	RAUCHSCHUTZTÜR
	SPERRSCHICHT NEU/BESTAND	T-FH	FEUERHEMMENDE TÜR
	ERDREICH NEU/BESTAND	T-FB	FEUERBESTÄNDIGE TÜR
DD	DECKENDURCHBRUCH	T-DS	DICHTSCHLIESSENDE TÜR
WD	WANDDURCHBRUCH	T-DSS	DICHT- U. SELBSTSCHLIESSENDE TÜR
WS	WANDSCHLITZ		BAUTEIL FEUERHEMMEND
FD	FUSSBODENDURCHBRUCH	FB	BAUTEIL FEUERBESTÄNDIG
../E	ELEKTRO	BABW	BAUTEIL IN BAUART EINER BRANDWAND
../H	HEIZUNG	BW	BAUTEIL FEUERBESTÄNDIG – BRANDWAND
../L	LÜFTUNG		
../S	SANITÄR	FUSSBODEN:	
BA	BODENABLAUF		BELAGSWECHSEL
			FARBWECHSEL GLEICHER BELAG

DECKENSPIEGEL:

	BAFFELN, TYP S		BASSFALLE
	AKUSTIKSEGEL		GK-GLATT, RANDFREI
	WANDABSORBER		WÄNDE BESTAND
	LANGFELDPANEELDECKE, TYP 1		HOLZWOLLELEICHTBAU HWL-PLATTE,d5cm
	GK-GELOCHT, TYP 3		HYGIENERASTERDECKE 62.5 x 62.5cm,TYP6
	GK-GLATT, TYP 4		RASTERDECKE 62.5 x 62.5 cm, TYP 2
	GK-GLATT, FEUCHTRAUM, TYP 4.1		HOLZ-AKUSTIK-PANEELDECKE
	GK-GLATT, RANDFREI		LEUCHTMITTEL

DIESER PLAN GILT NUR IN VERBINDUNG MIT DEN ENTSPRECHENDEN SCHNITTEN, ANSICHTEN UND DETAILZEICHNUNGEN.

ALLE MASZE SIND AM BAU ZU PRÜFEN, MASZUNSTIMMIGKEITEN SIND MIT DER BAULEITUNG ZU KLÄREN FÜR MASZFEHLER HAFTET ALLEIN DER AUFTRAGNEHMER BEI DER BAUAUSFÜHRUNG SIND DIE PLANUNGEN DER FACHINGENIEURE SOWIE DIE ANGABEN DER SONDERFACHLEUTE ZU BEACHTEN. FIRMENDETAILS UND AUSFÜHRUNGSZEICHNUNGEN GELTEN NUR MIT GENEHMIGUNGSVERMERK DES ARCHITEKTEN. DIE KOORDINIERUNGSPFLICHT DES AUFTRAGNEHMERS BLEIBT UNBERÜHRT.

ALLE HÖHENANGABEN BEZÜGLICH TÜREN UND BRÜSTUNGEN BEZIEHEN SICH, SOFERN NICHT ANDERS ANGEGEBEN AUF OKFF. BEI TÜREN IN TROCKENBAUWÄNDEN SIND BAURICHTMASZE ANGEGEBEN, IN MASSIVWÄNDEN DIE ERFORDERLICHEN ROHBAUÖFFNUNGEN.

SÄMTLICHE HAUSTECHNIKDURCHBRÜCHE IN DECKEN UND WÄNDEN SIND NACH DER INSTALLATION UNTER BEACHTUNG DER JEWEILIGEN FEUERSCHUTZANFORDERUNGEN DES BAUTEILES GEMÄSS DIN 4102 ZU SCHLIESSEN. BEI DER LAGE UND GRÖSSE DER DURCHBRÜCHE IST DIE AUSFÜHRUNGSPLANUNG DER HAUSTECHNIK ZU BERÜCKSICHTIGEN. DER EINBAU VON NOTWENDIGEN FEUERSCHUTZKLAPPEN IST NUR MIT ZULASSUNGEN AUCH FÜR ALLE ANGRENZENDEN BAUTEILE ZULÄSSIG.

ALLE SICHTBETONTEILE SIND MIT GLEICHBLEIBENDER BETONMISCHUNG/-GÜTE HERZUSTELLEN. SOFERN KEINE EINLEGELEISTEN BZW. DREIKANTLEISTEN GEFORDERT WERDEN, MÜSSEN DIESE BAUTEILE SCHARFKANTIG BETONIERT WERDEN. AUF EINE AUSREICHENDE FUGENDICHTHEIT DER SCHALUNG IST DESHALB INSBESONDERE ZU ACHTEN. ALLE AUSGESCHALTEN BAUTEILE MÜSSEN VOR VERSCHMUTZUNG UND BESCHÄDIGUNG WÄHREND DES WEITEREN BAUFORTSCHRITTES GESCHÜTZT WERDEN. SICHTBETONBELÄGE WIE Z.B. BEI FERTIGTEILTREPPEN MÜSSEN DURCH EINE BEGEHBARE VERSCHALUNG ABGEDECKT WERDEN.

ALLE SCHLITZ UND DURCHBRUCHSPLANUNGEN SIND AUS ZEICHNUNGEN D2010 UND D2020 ZU ENTNEHMEN

ÄNDERUNG	DATUM	NAME	INDEX

BAUVORHABEN
SCHULE AN DER RUHR

ANTRAGSTELLER
STADT ESSEN
IMMOBILIENWIRTSCHAFT
LINDENALLEE 59-67
45127 ESSEN

UNTERSCHRIFT

ENTWURFSVERFASSER
SSP AG
LISE-MEITNER-ALLEE 30
44801 BOCHUM

DIPL. ING. ARCH.

ZEICHNUNGSBEZEICHNUNG
SCHNITTE INNENRÄUME

ZEICHNUNGS-NR.
A3070

PROJEKT-NR.
20418

ÜBERSICHT

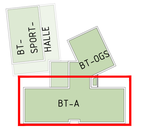

HÖHENBEZUG: EG = ±0.00 OKFF = 43.55 ü. NHN

BAUHERR
STADT ESSEN, IMMOBILIENWIRTSCHAFT
LINDENALLEE 59-67
45127 ESSEN

INGENIEUR

PLANUNGSPHASE
AUSFÜHRUNGSPLANUNG KALKULATIONSPLAN

BAUVORHABEN
NEUBAU SCHULE AN DER RUHR ESSEN

BAUTEIL
A

ZEICHNUNG
SCHNITTE INNENRÄUME

MAßSTAB
1:50

	ERSTELLT	PLANSTAND	BLATT-GR.
DATUM	16.03.2026	16.03.2026	1320 X 900
NAME	nc	ts	
DATEI	20418ASSD03_BT-UNTERRICHT.DWG		
GRUND-LAGE	-		

ZEICHNUNGS-NR
A3070
PROJEKT-NR. | INDEX
20418 | -

"COPYRIGHT RESERVED" NACH DIN 34 10.1977
ALLE MAßE SIND VERANTWORTLICH ZU PRÜFEN, UNSTIMMIGKEITEN DER PLANUNG SIND DER BAULEITUNG BEKANNTZUGEBEN

SSP AG
LISE-MEITNER-ALLEE 30
44801 BOCHUM
T +49 (0)234 30709-0
F +49 (0)234 30709-11
www.ssp.ag info@ssp.ag