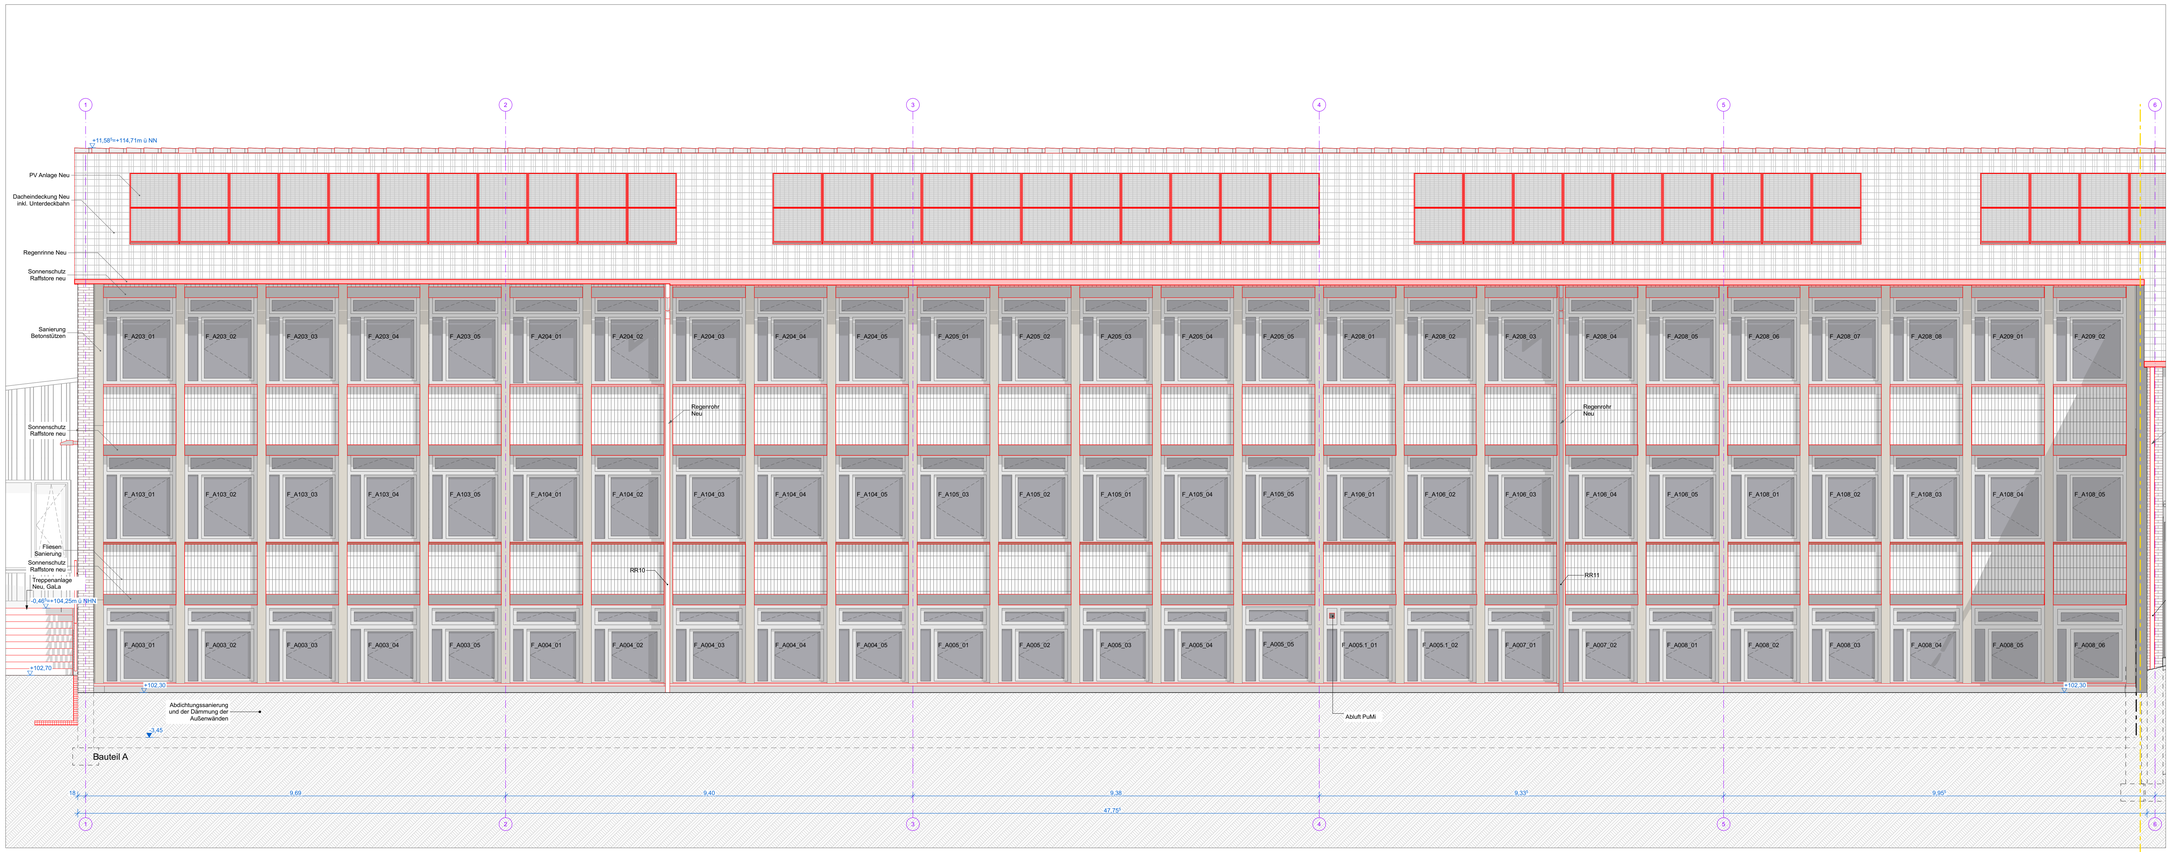

Ansicht Ost - Bauteil A-B
M 1:50

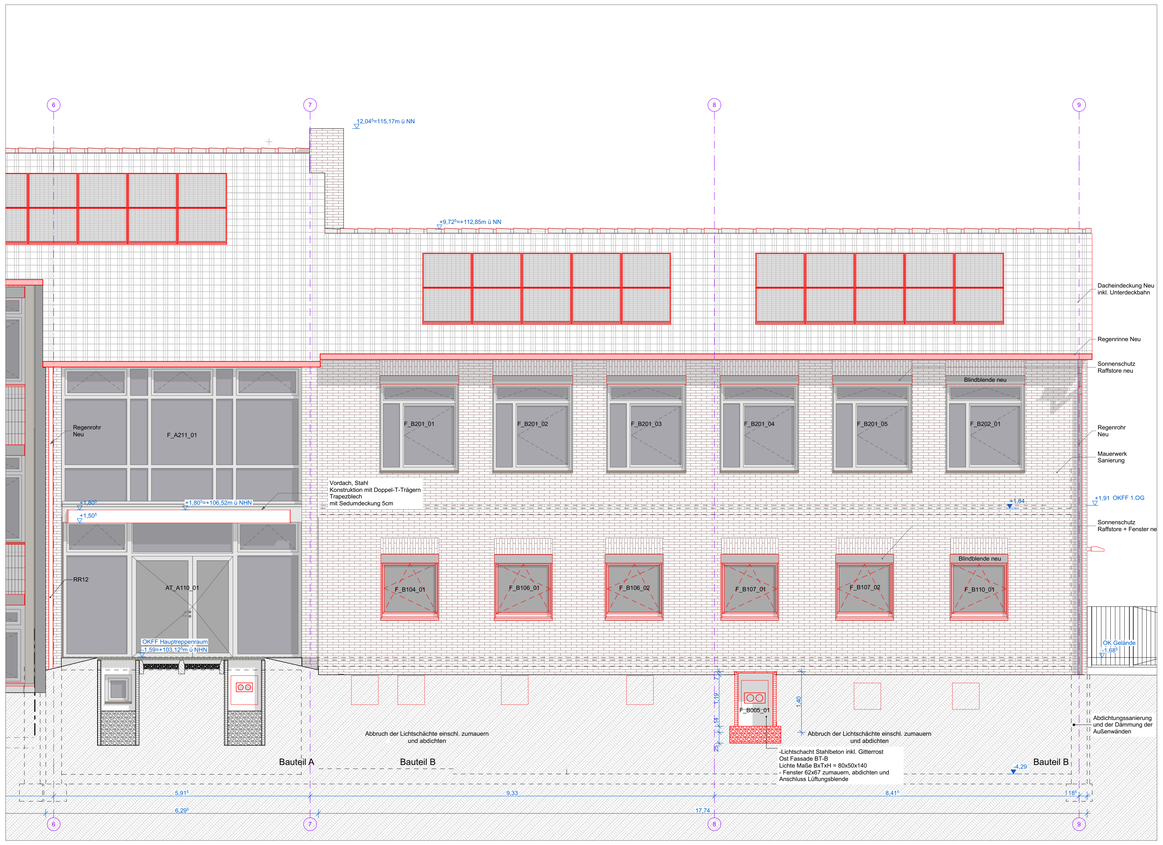

Ansicht Ost - Bauteil A-B
M 1:50

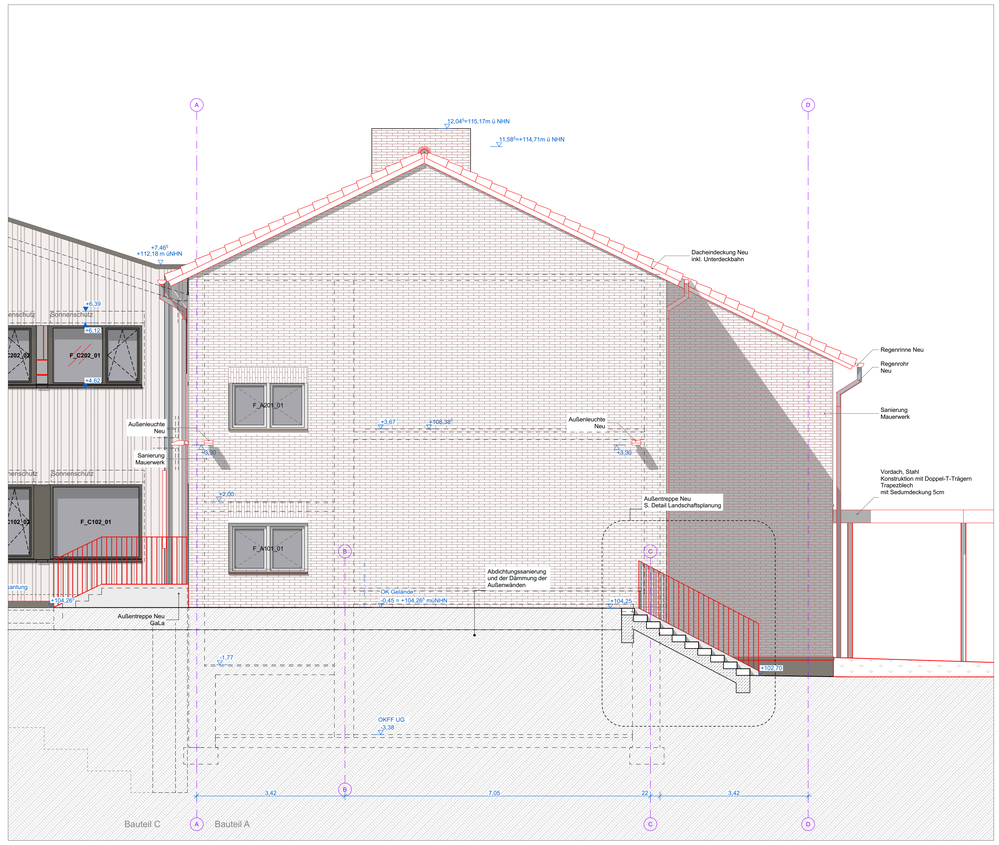

Ansicht Süd - Bauteil A-B
M 1:50

Legende	Abbruch	Neu	Bestand

A1	nicht brennbar	**OL**	Oberlicht
AD	Abhangdecke	**RWA**	Rauch- und Wärmeabzug
B1	schwer entflammbar	**RS**	Rauchschutztür
BE	Bodeneinlauf	**T30**	Feuerhemmende Tür
BW	Brandwand	**T30-RS**	Feuerhemmende Rauchschutztür
BR	Brüstung	**T90**	Feuerbeständige Tür
BRH	Brüstungshöhe (OKFB bis OK Rohbrüstung)	**T90-RS**	Feuerbeständige Rauchschutztür
FB	Feuerbeständig (F90)	**UZ**	Unterzug
FBB	Feuerbeständig in Bauart Brandwand	**VK**	Vorderkante
FH	Feuerhemmend (F30)		
DB	Doppelboden		
DS	dichtschließende Tür		
dTs	dicht- und selbstschließende Tür		
FSA	Feststellanlage		
IFSA	Feststellanlage integriert		
IW	Innenwand (Verweis Wandaufbauten)		

	WU-Beton		Mauerwerk		Dämmung hart
	Stahlbeton		Brettschichtholz bzw. Brettsperrholz		Dämmung weich
	Stahlbeton Fertigteil		Gipskartonständerwand		Putz
	Estrich		Holz/ Holzwerkstoff		Wandverstärkung

OKRB	Oberkante Rohfußboden		OK Rohfußboden		OK Fertigfußboden
OKFB	Oberkante Fertigfußboden		OK Roh		OK Fertig
UKRD	Unterkante Rohdecke		UK Roh		UK Fertig
UKFD	Unterkante Fertigdecke				

Türbemaßung: Breite = Rohmaß und Höhe = UK Rohsturz zu OKFB

Raumbezeichnung Raumnummer OKFB / OKRB
Gruppenraum C203.1 — ▽ ±0,00 / ▼ -0,10

Raumfläche	NRF: 70 m²
Raumumfang	RU: 76,20 m
Lichte Raumhöhe	RH: 3,20 m
Bodenbelag	B: Kautschuk/ FB 01
Wandbelag	W: Anstrich/ WB 01
Deckenart	D: Abhangdecke/ DE 01

Türstempel (Raumnummer_Türnummer): T C203.1_1
Feuer-Rauchschutz/ Schallschutz: T30 / 32dB

Hinweis
Alle Maße sind am Bau zu prüfen!
Alle Durchbrüche gem. Angabe Statik und Haustechnik!
Alle statischen notwendigen Angaben gem. Statik!
Die Pläne gelten nur in Zusammenhang mit den Positions- und Schalplänen des Ingenieurbüro/Tragwerksplanung!
Alle Unstimmigkeiten sind den Architekten und der Bauleitung mitzuteilen!

Übersicht

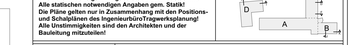

Ausrichtung: N

Maßstabsleiste: 0 1 2 3 4 5

Nullpunkt ±0,00 OKFF = 104,71⁵ m ü.NHN

Baumaßnahme
AGS
Erweiterung der Andreas-Grundschule
Von-Einem Straße 56
45130 Essen

Bauherr
Stadt ESSEN - Immobilienwirtschaft
Lindenallee 59-67
45127 Essen

Gebäudeplaner Generalplaner Planung Hochbau	**sehw Architektur GmbH** Alt-Moabit 73, 10555 Berlin Tel: 030/ 30 87 85 - 10 Fax: 030/ 30 87 85 - 20
Fachplaner Tragwerksplanung Thermische Bauphysik Bau- und Raumakustik	**Ingenieurbüro Wetzel & von Seht** Gutenbergstr. 4, 10587 Berlin Tel: 030/ 74 00 66 - 0 Fax: 030/ 74 00 66 - 22
HLS-Planung Elektroplanung	**TGA Romberg GmbH** Heinrich-Hertz-Str. 34, 40699 Erkrath Tel.: 0211/ 54 20 34 30
Brandschutz	**Bollinger + Grohmann Consulting GmbH** Wiesenhüttenplatz 1, 60327 Frankfurt am Main Tel.: 069/ 24 00 07 0 Fax: 069/ 24 00 07 30
Freianlagen	**ST raum a. Gesellschaft von Landschaftsarchitekten mbH** Waldemarstraße 33, 10999 Berlin Tel: 030/ 616 60 90 Fax: 030/ 616 60 917
Barrierefreie Planung	**burkhardt usability architects** Fürstenwall 228, 40215 Düsseldorf Tel.: 021/ 1367 920 91
Bauleitung	**Architekturbüro Stülp** Arnold-Dehnen-Str. 49, 47138 Duisburg Tel.: 020/ 341 037 0 Fax.: 020/ 341 037 29

Datum: **12.05.2021** gezeichnet: **MG**

Änderungen

VORABZUG 25.08.2025

Index	Datum	Bea.	Änderungsbeschreibung
IA - IA			Anpassung an der Entwurfsplanung, Ansicht hinzugefügt
XX	12.05.2021	KB	Ersttfassung

Planungsphase	**Ausführungsplanung**	**VORABZUG**
Planinhalt	**Ansicht Ost, Süd - Bauteil A-B**	

Planformat **A0** (1189 x 841 mm)	Maßstab: **1:50**	Plancodierung/ Dateiname: **AGS_AB_ARC_AP_AN_99_002_IA - IA**
CAD	Projektname: **AGS**	Projekt_Bauteil_Verfasser_LP_Planart_Geschoss_forfl. Nr._Index
Planungsbasis	Urheber: **sehw**	Datum: 12.05.2021