


EG

Klassenraum A106

+1,01 (+105,72⁵ m üNNH)

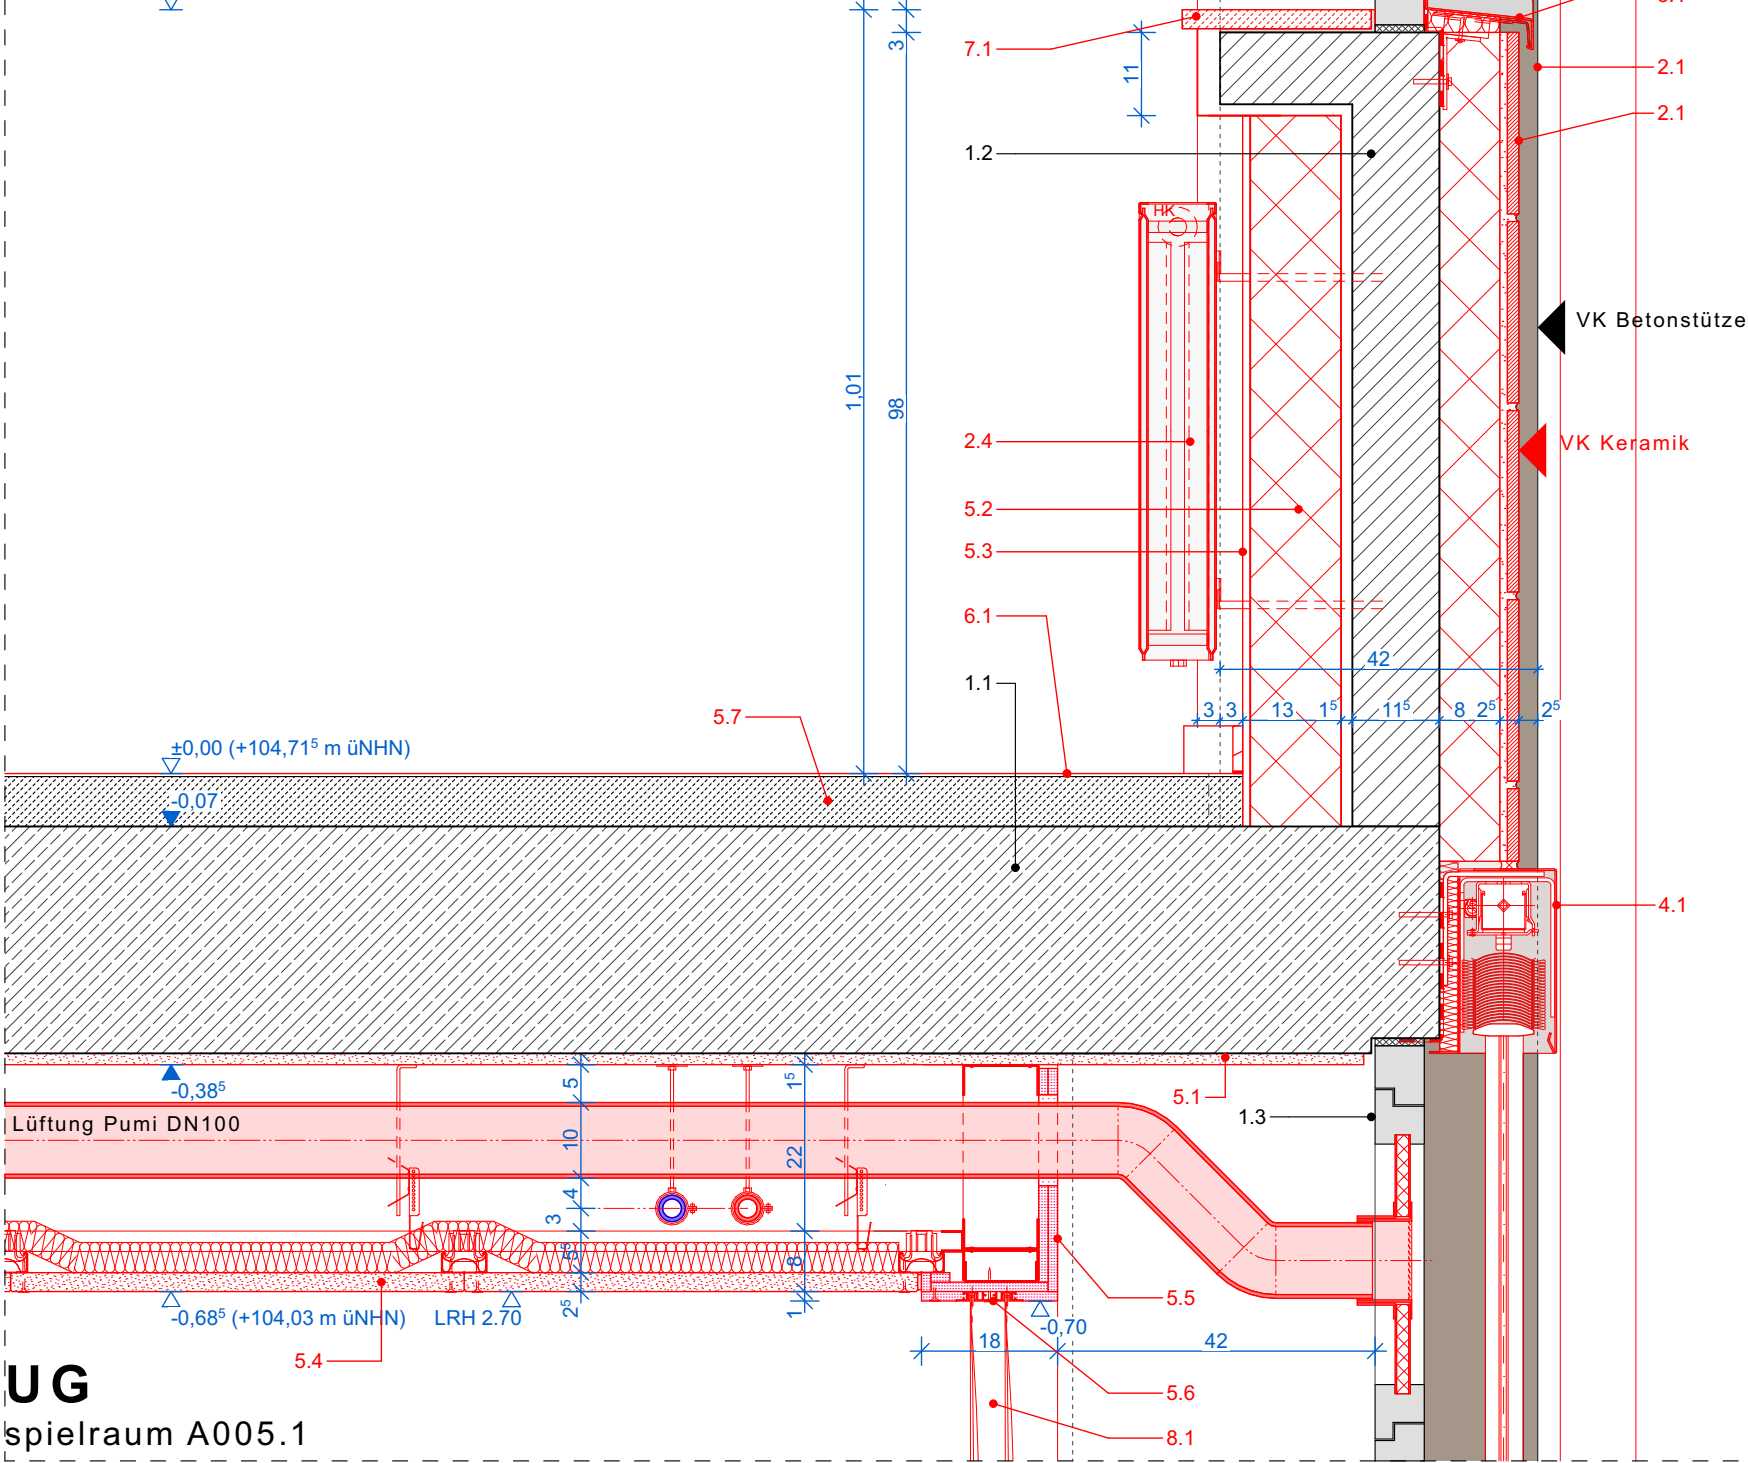

UG

spielraum A005.1

DP 153 - Schnitt - M 1:10

- 1 Bestand**
- 1.1 Betondecke im Bestand, d= 30 cm
 - 1.2 Brüstung Mauerwerk
 - 1.3 Alufenster im Bestand
- 2 Fassadensanierung**
- 2.1 siehe AGS_AB_ARC_AP_DP_99_152
- 3 Dacharbeiten**
- 3.1 siehe AGS_AB_ARC_AP_DP_99_152
- 4 Außenliegender Sonnenschutz + Fenster**
- 4.1 siehe AGS_AB_ARC_AP_DP_99_152
- 5 Ausbau**
- 5.1 Deckengipsputz 15 mm zur Brandschutztüchtigung der Decken, Überdeckung der Bewehrung mind. 15mm (F90)
 - 5.2 Innendämmung, Mineralschaum-Dämmplatte WLS 042 vollflächig verklebt
 - 5.3 Armierung im Leichtmörtel und Oberputz Kalkglätte
 - 5.4 Holzwolle-Leichtbauplatte d= 25mm nach DIN EN 13168, Brandverhalten Klasse Bs1, d0 nach DIN EN 13501-1, Holz+Zement gebunden, Struktur Ultrafine 1,0 mm Faserbreite, Farbe weiß, Abmessungen 600/1200 mm, sichtbar verschraubt, Schraubenköpfe im Farbton der Platten, Modulmaß 600x1200 mm Akustikauflage 80 mm Mineralwollauflage, 50 kg/m³
 - 5.5 Stirnseitige Verkleidung GK
 - 5.6 Deckenschiene, Aluminium pulverbeschichtet weiß, 2-läufig
 - 5.7 Verfestigung Bestandsstrich
- 6 Bodenbelagsarbeiten**
- 6.1 siehe AGS_AB_ARC_AP_DP_99_152
- 7 Tischler**
- 7.1 Holzfensterbank, d=3cm, klar lackiert
- 8 Blendschutz Rollo/ Vorhänge**
- 8.1 Blendschutzvorhang, akustisch wirksam

Ausführungsplanung

Maßstab:	1:10	Index	Datum	G.	Änderung
Plangröße:	A3 (297 x 420 mm)	XX	04.07.2025	FLC	Raffstores, Dämmstärke Innen
Alle Maße sind am Bau zu prüfen! Alle Unstimmigkeiten sind den Architekten und der Bauleitung mitzuteilen!					
Bauvorhaben: AGS Erweiterung der Andreas-Grundschule Von-Einem Straße 56, 45130 Essen					

Planinhalt:
**Decke ü UG BT A Fassade Ost -
Entlüftung PuMi im Spielraum**

Plancodierung:
AGS_AB_ARC_AP_DP_99_153_
Projekt_Bauteil_Ersteller_LPH_Planart_Geschoss_fortl. Nr._Index