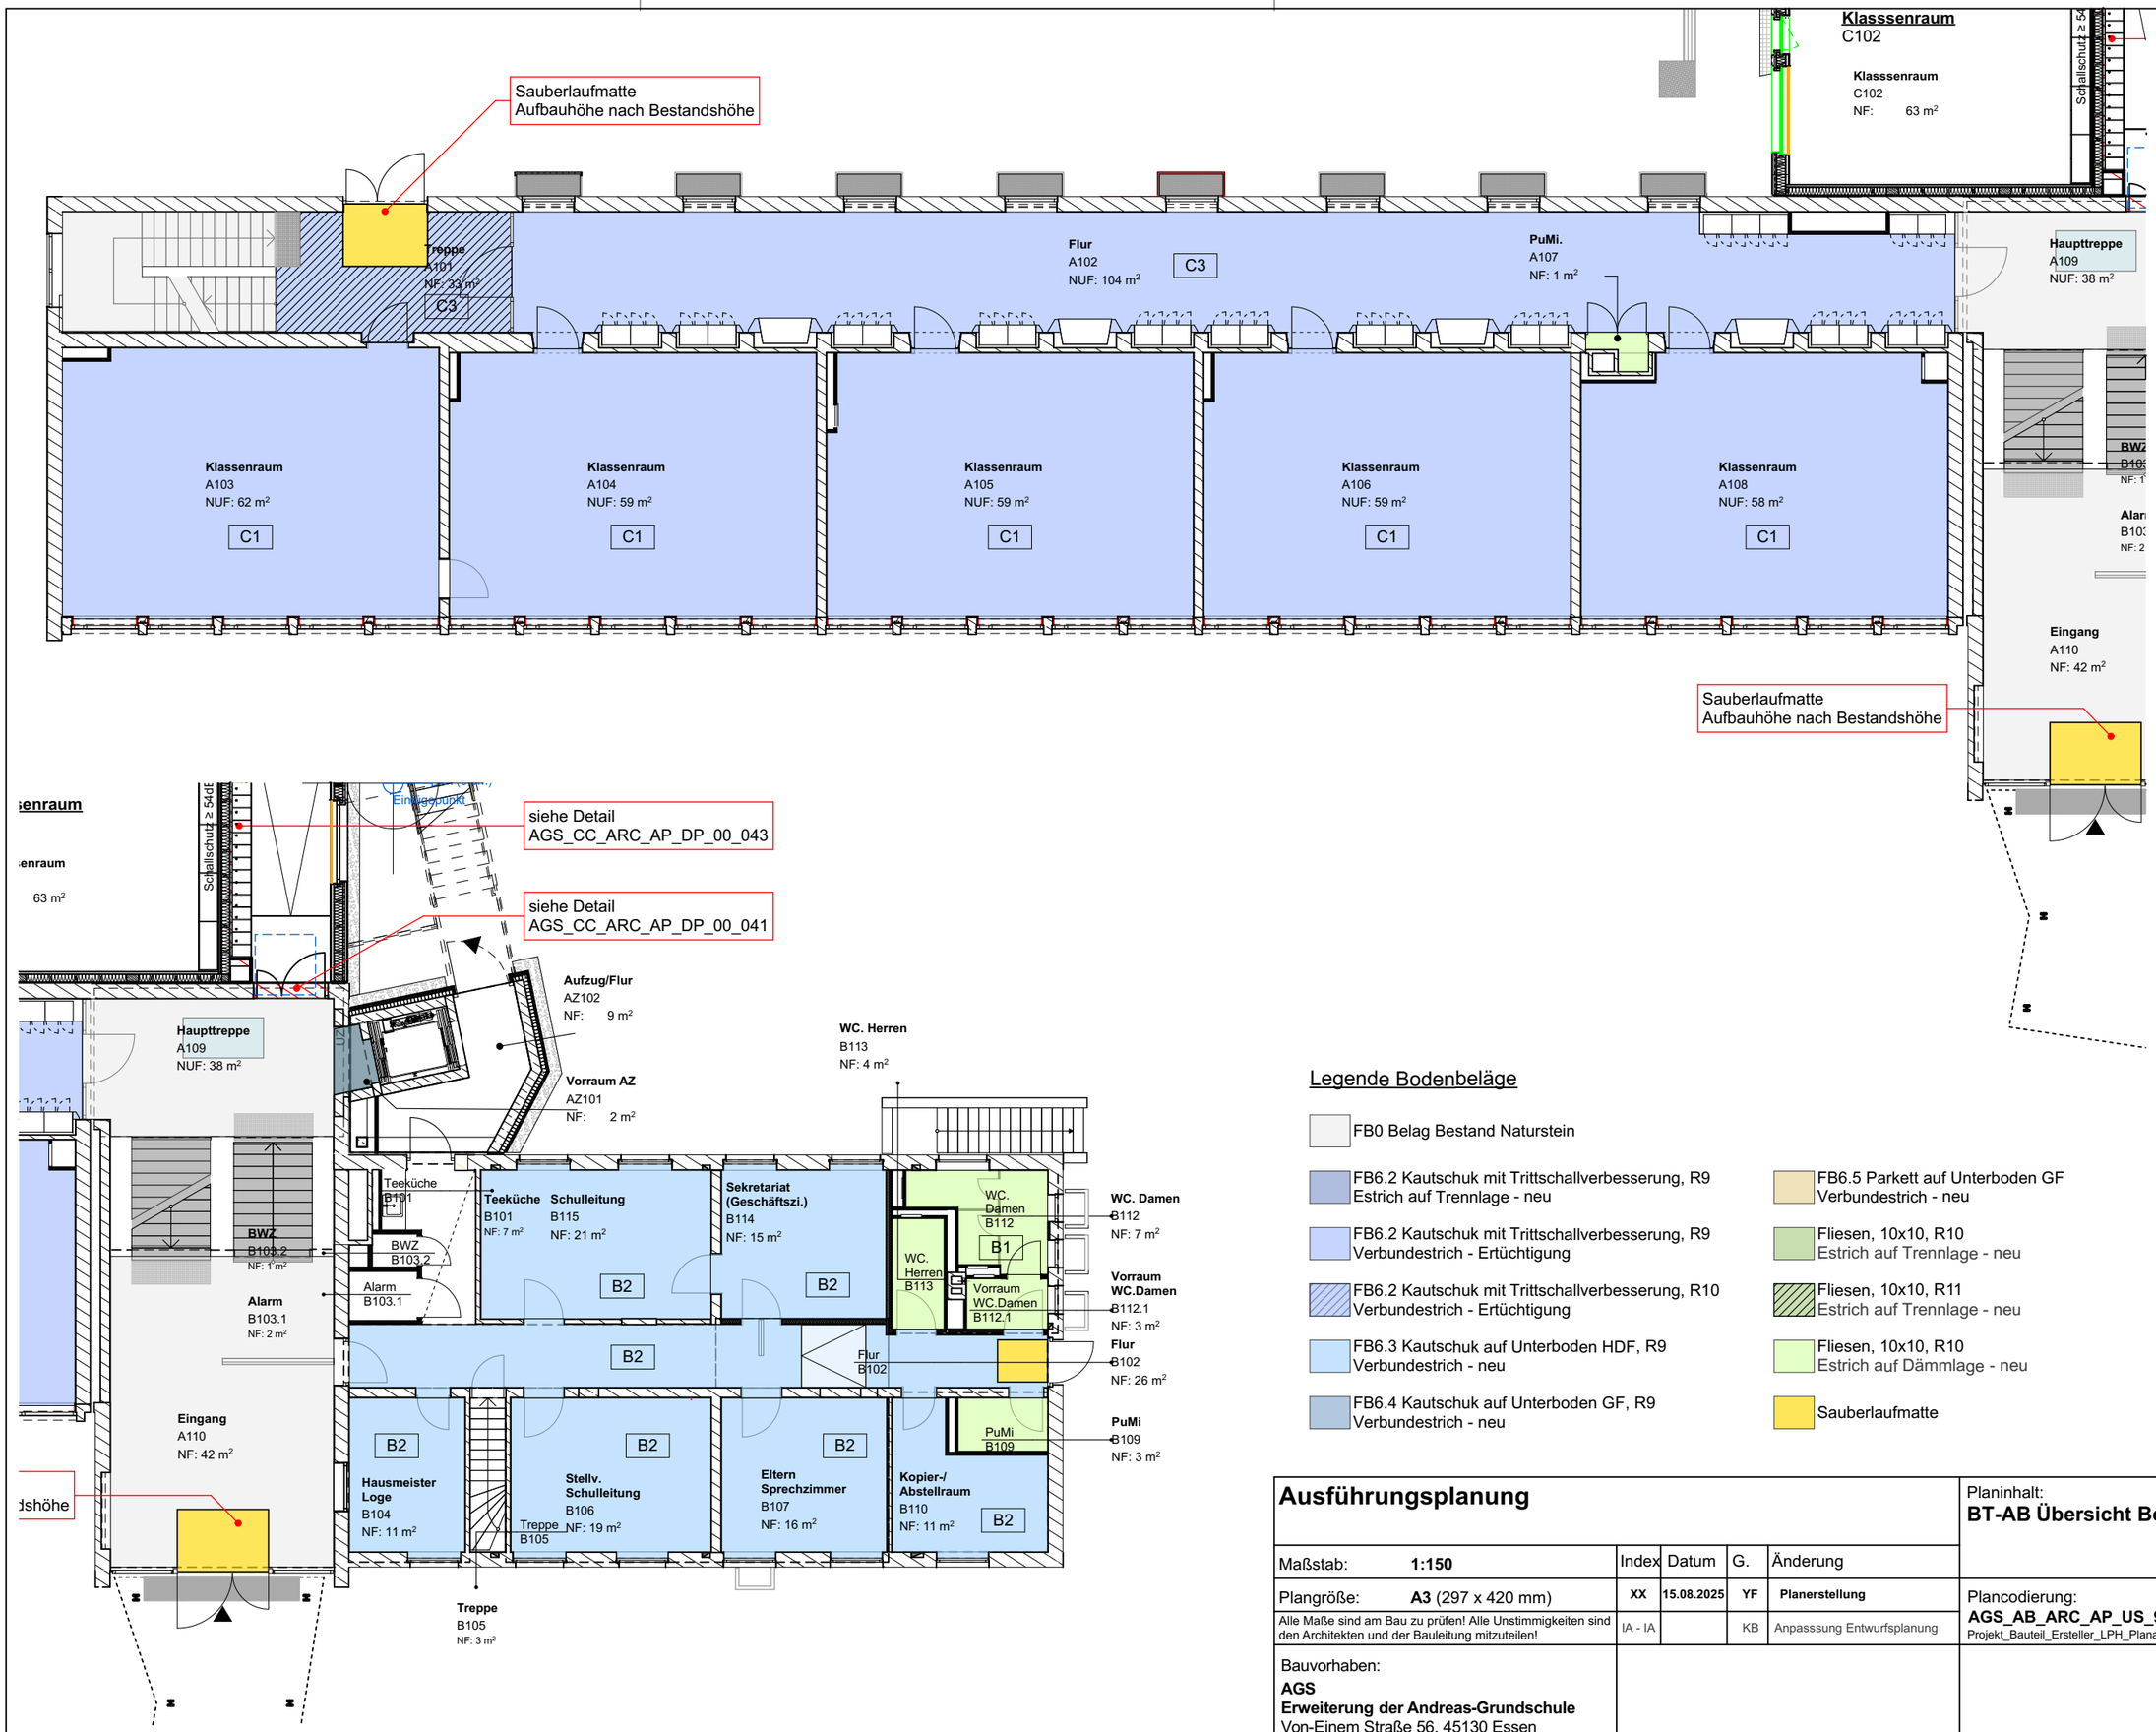

Legende Bodenbeläge

- FB0 Belag Bestand Naturstein
- FB6.2 Kautschuk mit Trittschallverbesserung, R9 Estrich auf Trennlage - neu
- FB6.2 Kautschuk mit Trittschallverbesserung, R9 Verbundestrich - Ertüchtigung
- FB6.2 Kautschuk mit Trittschallverbesserung, R10 Verbundestrich - Ertüchtigung
- FB6.3 Kautschuk auf Unterboden HDF, R9 Verbundestrich - neu
- FB6.4 Kautschuk auf Unterboden GF, R9 Verbundestrich - neu
- FB6.5 Parkett auf Unterboden GF Verbundestrich - neu
- Fliesen, 10x10, R10 Estrich auf Trennlage - neu
- Fliesen, 10x10, R11 Estrich auf Trennlage - neu
- Fliesen, 10x10, R10 Estrich auf Dämmlage - neu
- Sauberlaufmatte

Ausführungsplanung

Planinhalt:
BT-AB Übersicht Bodenbeläge EG

Maßstab:	**1:150**	Index	Datum	G.	Änderung
Plangröße:	**A3** (297 x 420 mm)	**XX**	**15.08.2025**	**YF**	**Planerstellung**
Alle Maße sind am Bau zu prüfen! Alle Unstimmigkeiten sind den Architekten und der Bauleitung mitzuteilen!		IA - IA		KB	Anpasssung Entwurfsplanung

Plancodierung:
AGS_AB_ARC_AP_US_99_431_IA - IA
Projekt_Bauteil_Ersteller_LPH_Planart_Geschoss_fortl. Nr._Index

Bauvorhaben:
AGS
Erweiterung der Andreas-Grundschule
Von-Einem Straße 56, 45130 Essen