


BT A DP 001 - Kellerlichtschacht BT A - M 1:20

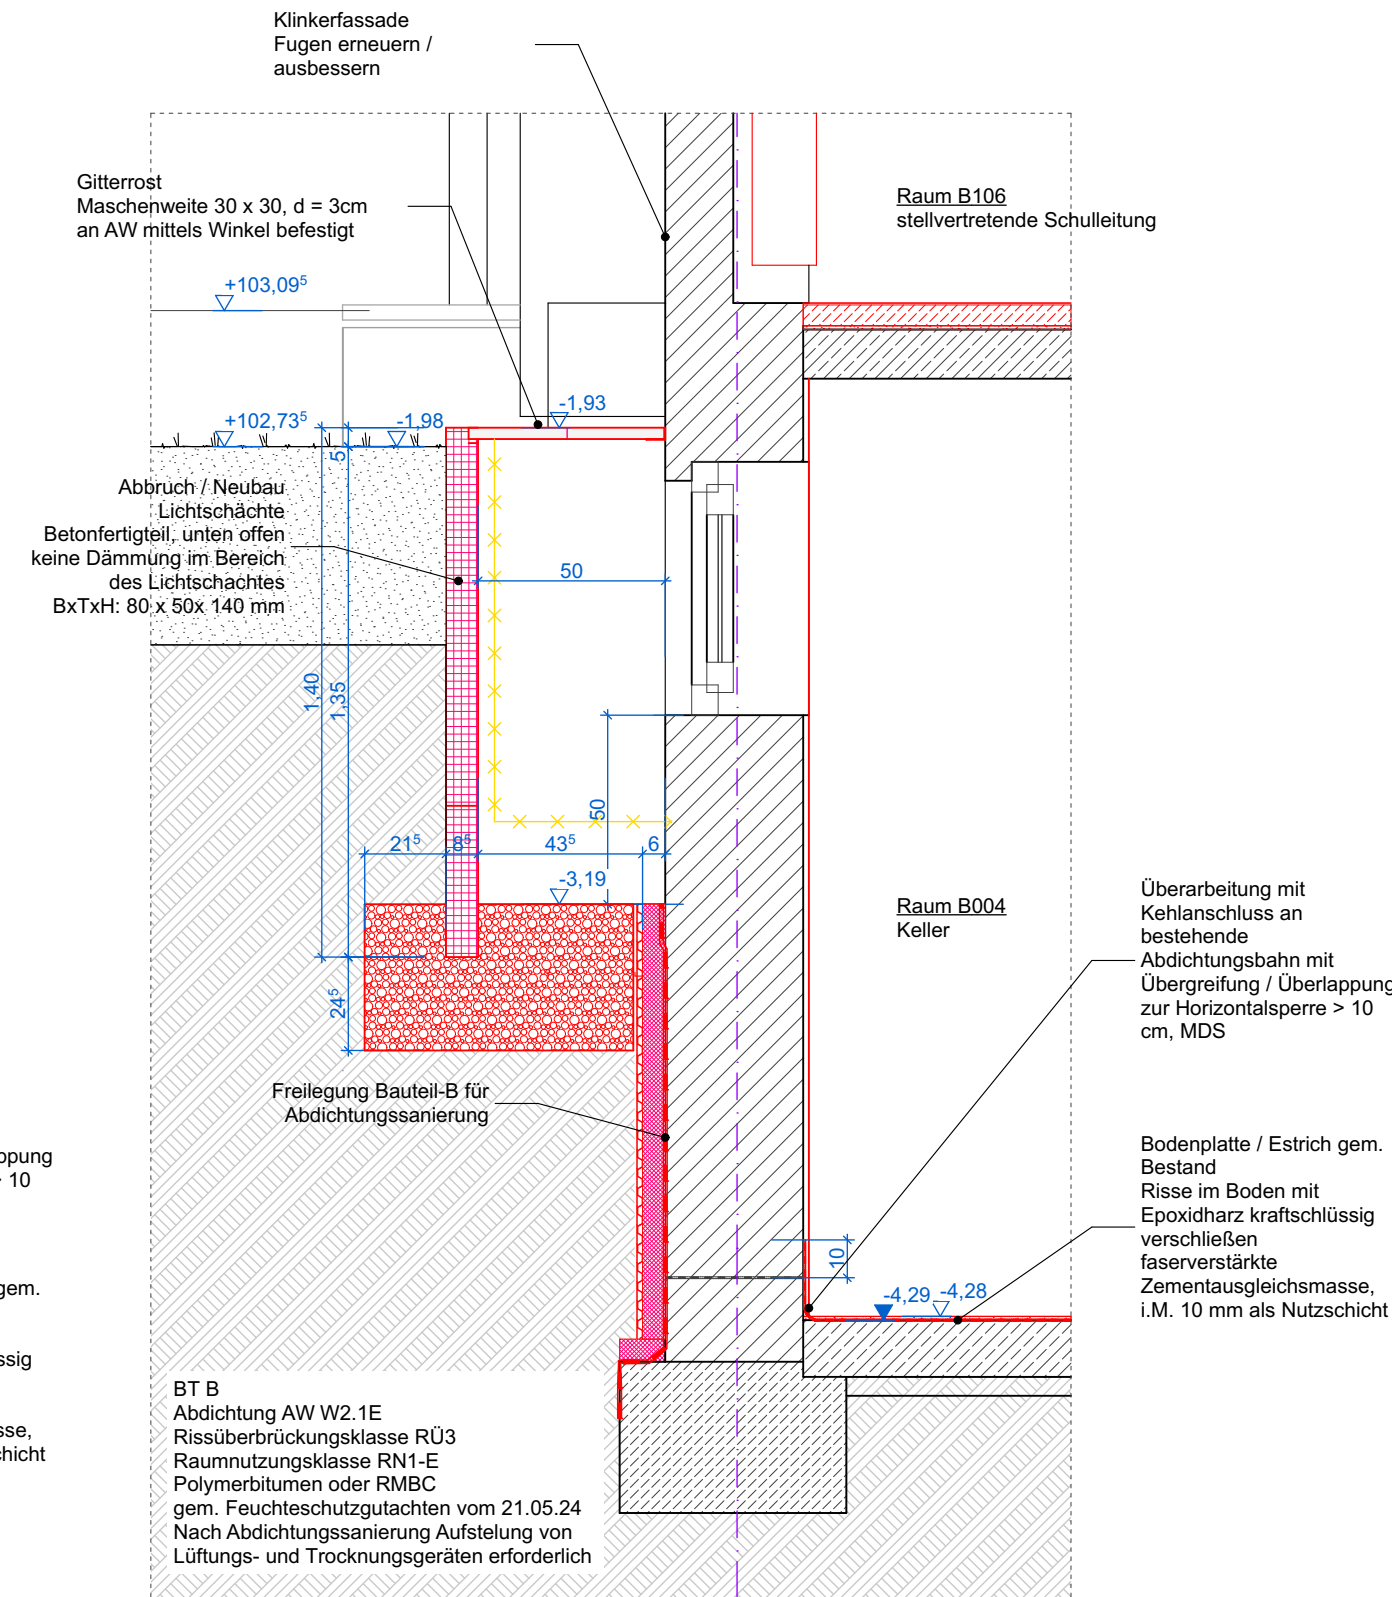

BT B DP 000 - Kellerlichtschacht BT B - M 1:20

Ausführungsplanung						Planinhalt: BT-AB Kellerlichtschacht
Maßstab:	1:20	Index	Datum	G.	Änderung	
Plangröße:	A3 (297 x 420 mm)	XX-IA	27.06.2024	DJ	Planerstellung	
Alle Maße sind am Bau zu prüfen! Alle Unstimmigkeiten sind den Architekten und der Bauleitung mitzuteilen!						Plan-codierung: AGS_AB_ARC_AP_DP_99_050_ Projekt_Bauteil_Ersteller_LPH_Planart_Geschoss_fortl. Nr._Index
Bauvorhaben: AGS Erweiterung der Andreas-Grundschule Von-Einem Straße 56, 45130 Essen						