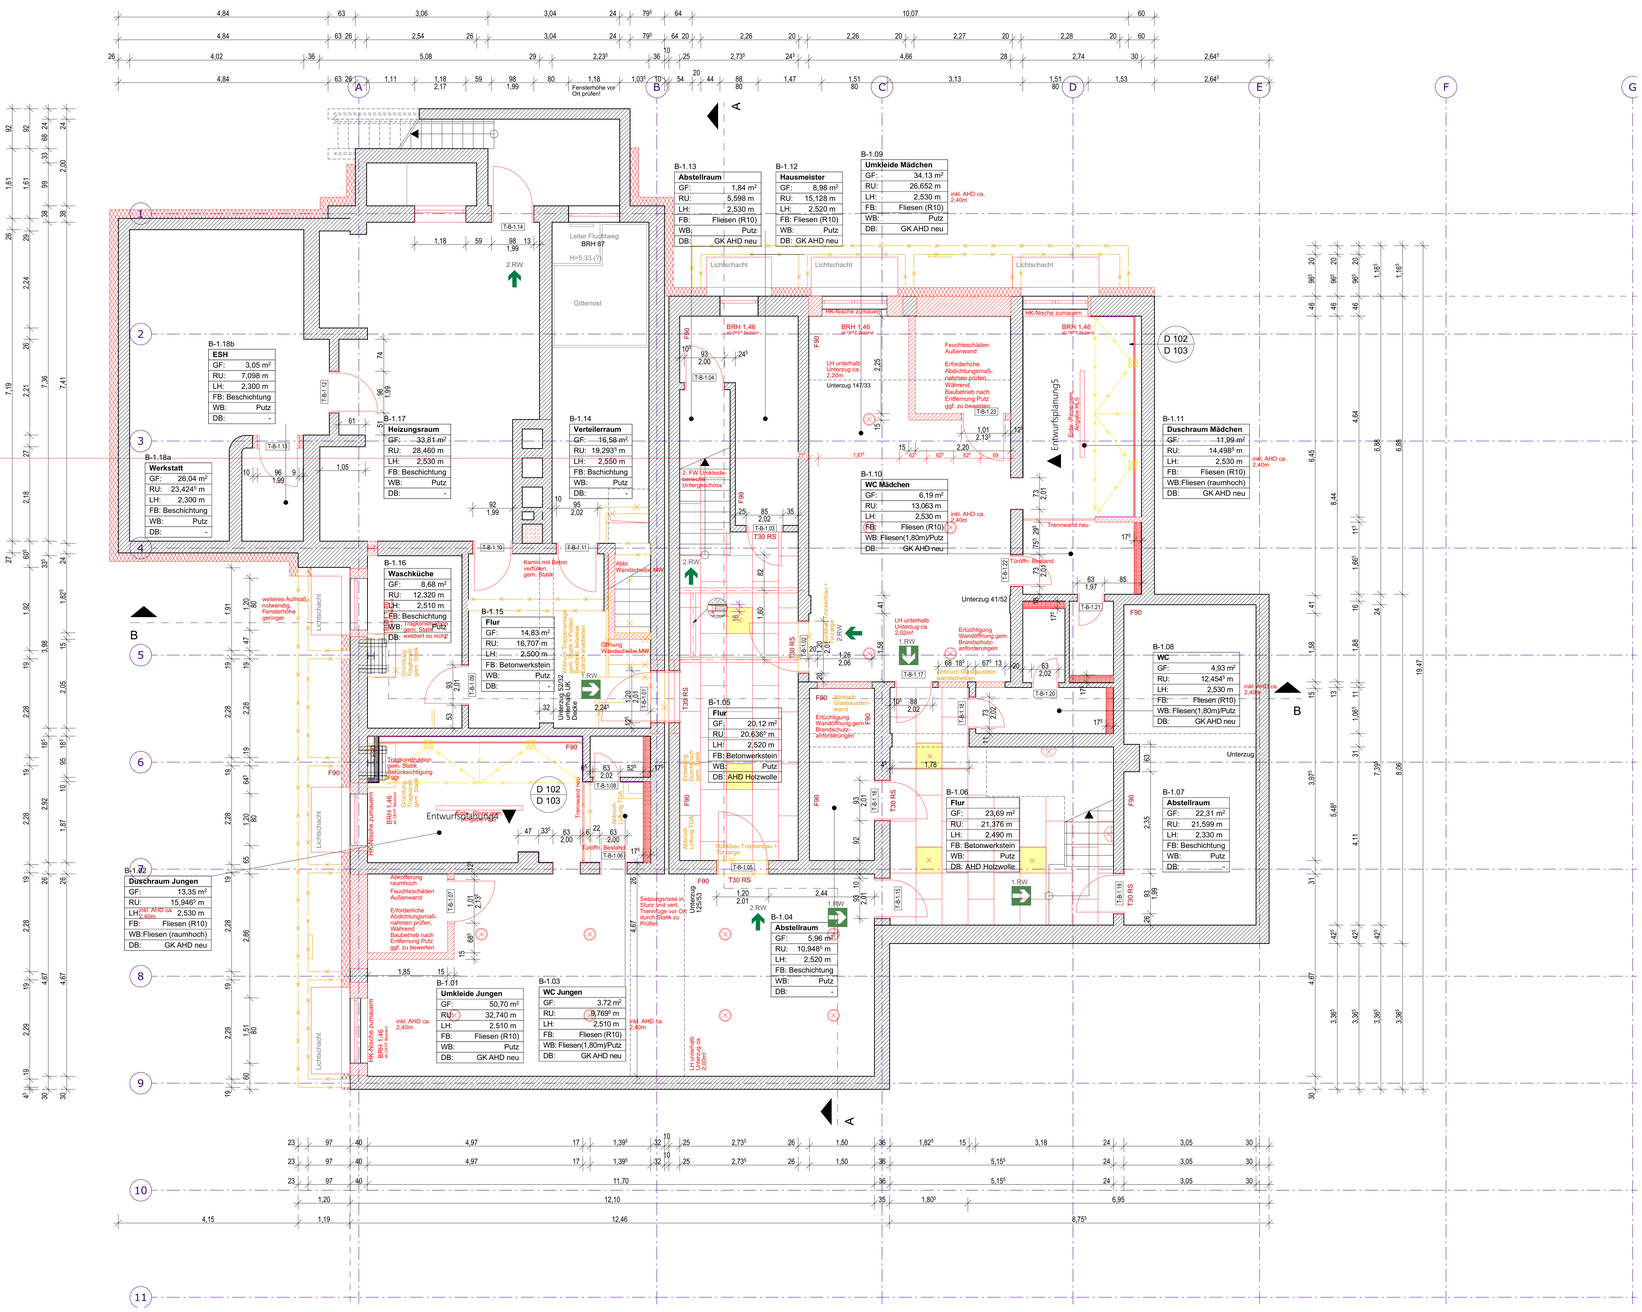
A
B
1
2
3
4
5
6
7
8
9
10
11
B-1.01
Umkleide Jungen
GF: 50,70 m²
RU: 32,740 m
LH: 2,510 m
FB: Fliesen (R10)
WB: Putz
DB: GK AHD neu
B-1.02
Duschraum Jungen
GF: 13,35 m²
RU: 15,946⁵ m
LH: 2,530 m
FB: Fliesen (R10)
WB:Fliesen (raumhoch)
DB: GK AHD neu
B-1.03
WC Jungen
GF: 3,72 m²
RU: 3,769⁵ m
LH: 2,510 m
FB: Fliesen (R10)
WB: Fliesen(1,80m)/Putz
DB: GK AHD neu
B-1.04
Abstellraum
GF: 5,96 m²
RU: 10,948⁵ m
LH: 2,520 m
FB: Beschichtung
WB: Putz
DB: -
B-1.05
Flur
GF: 20,12 m²
RU: 20,636⁵ m
LH: 2,520 m
FB: Betonwerkstein
WB: Putz
DB: AHD Holzwolle
B-1.06
Flur
GF: 23,69 m²
RU: 21,376 m
LH: 2,490 m
FB: Betonwerkstein
WB: Putz
DB: AHD Holzwolle
B-1.07
Abstellraum
GF: 22,31 m²
RU: 21,599 m
LH: 2,330 m
FB: Beschichtung
WB: Putz
DB: -
B-1.08
WC
GF: 4,93 m²
RU: 12,454⁵ m
LH: 2,530 m
FB: Fliesen (R10)
WB:Fliesen(1,80m)/Putz
DB: GK AHD neu
B-1.09
Umkleide Mädchen
GF: 34,13 m²
RU: 26,652 m
LH: 2,530 m
FB: Fliesen (R10)
WB: Putz
DB: GK AHD neu
B-1.10
WC Mädchen
GF: 6,19 m²
RU: 13,063 m
LH: 2,530 m
FB: Fliesen (R10)
WB:Fliesen(1,80m)/Putz
DB: GK AHD neu
B-1.11
Duschraum Mädchen
GF: 11,99 m²
RU: 14,498⁵ m
LH: 2,530 m
FB: Fliesen (R10)
WB:Fliesen (raumhoch)
DB: GK AHD neu
B-1.12
Hausmeister
GF: 8,98 m²
RU: 15,128 m
LH: 2,520 m
FB: Fliesen (R10)
WB: Putz
DB: GK AHD neu
B-1.13
Abstellraum
GF: 1,84 m²
RU: 5,598 m
LH: 2,530 m
FB: Fliesen (R10)
WB: Putz
DB: GK AHD neu
B-1.14
Verteilerraum
GF: 16,58 m²
RU: 19,293⁵ m
LH: 2,550 m
FB: Beschichtung
WB: Putz
DB: -
B-1.15
Flur
GF: 14,83 m²
RU: 16,707 m
LH: 2,500 m
FB: Betonwerkstein
WB: Putz
DB: -
B-1.16
Waschküche
GF: 8,68 m²
RU: 12,320 m
LH: 2,510 m
FB: Beschichtung
WB: Putz
DB: -
B-1.17
Heizungsraum
GF: 33,81 m²
RU: 28,460 m
LH: 2,530 m
FB: Beschichtung
WB: Putz
DB: -
B-1.18a
Werkstatt
GF: 26,04 m²
RU: 23,424⁵ m
LH: 2,300 m
FB: Beschichtung
WB: Putz
DB: -
B-1.18b
ESH
GF: 3,05 m²
RU: 7,098 m
LH: 2,300 m
FB: Beschichtung
WB: Putz
DB: -
Entwurfsplanung5
Fensterhöhe vor Ort prüfen!
Leiter Fluchtweg BRH 87
H=5,33 (?)
Gitterrost
Lichtschacht
HK-Nische zumauern
BRH 1,46 über OKFF
Feuchteschäden Außenwand
Erforderliche Abdichtungsmaß-nahmen prüfen. Während Baubetrieb nach Entfernung Putz ggf. zu bewerten
Trennwand neu
Türöffn. Bestand
Durchbruch Glasbausteinwand
Erhöhung Wandöffnung gem. Brandschutz-anforderungen
Erhöhung Wandöffnung gem.u. Brandschutz-anforderungen
Rückbau Trockenbau + Türzarge
Abbruch Lüftung Lüft
Kamin mit Beton verfüllen, gem. Statik
Abbr. Wandscheibe MW
Öffnung Wandscheibe MW
Tragkonstruktion gem. Statik Berücksichtigung Lüft
Durchbruch Tragkonstruktion gem. Statik
Absturzsicherung raumhoch
Fußboden Trockenbau gem. Statik + Pocket
Durchbruch Trockenbau gem. Statik + Pocket
Durchbruch Trockenbau + Pocket
Setzungsrisse in Sturz und vert. Trennfuge vor OK durch Statik zu Prüfen
Unterzug 52/52 unterhalb UK
Unterzug 41/52
Unterzug
LH unterhalb Unterzug ca. 2,02m
LH unterhalb Unterzug ca. 2,05m
LH unterhalb Unterzug ca. 2,20m
Unterzug 147/33
weiteres Aufmaß notwendig, Fensterhöhe geringer
Lichtschacht
Lichtschacht
Lichtschacht