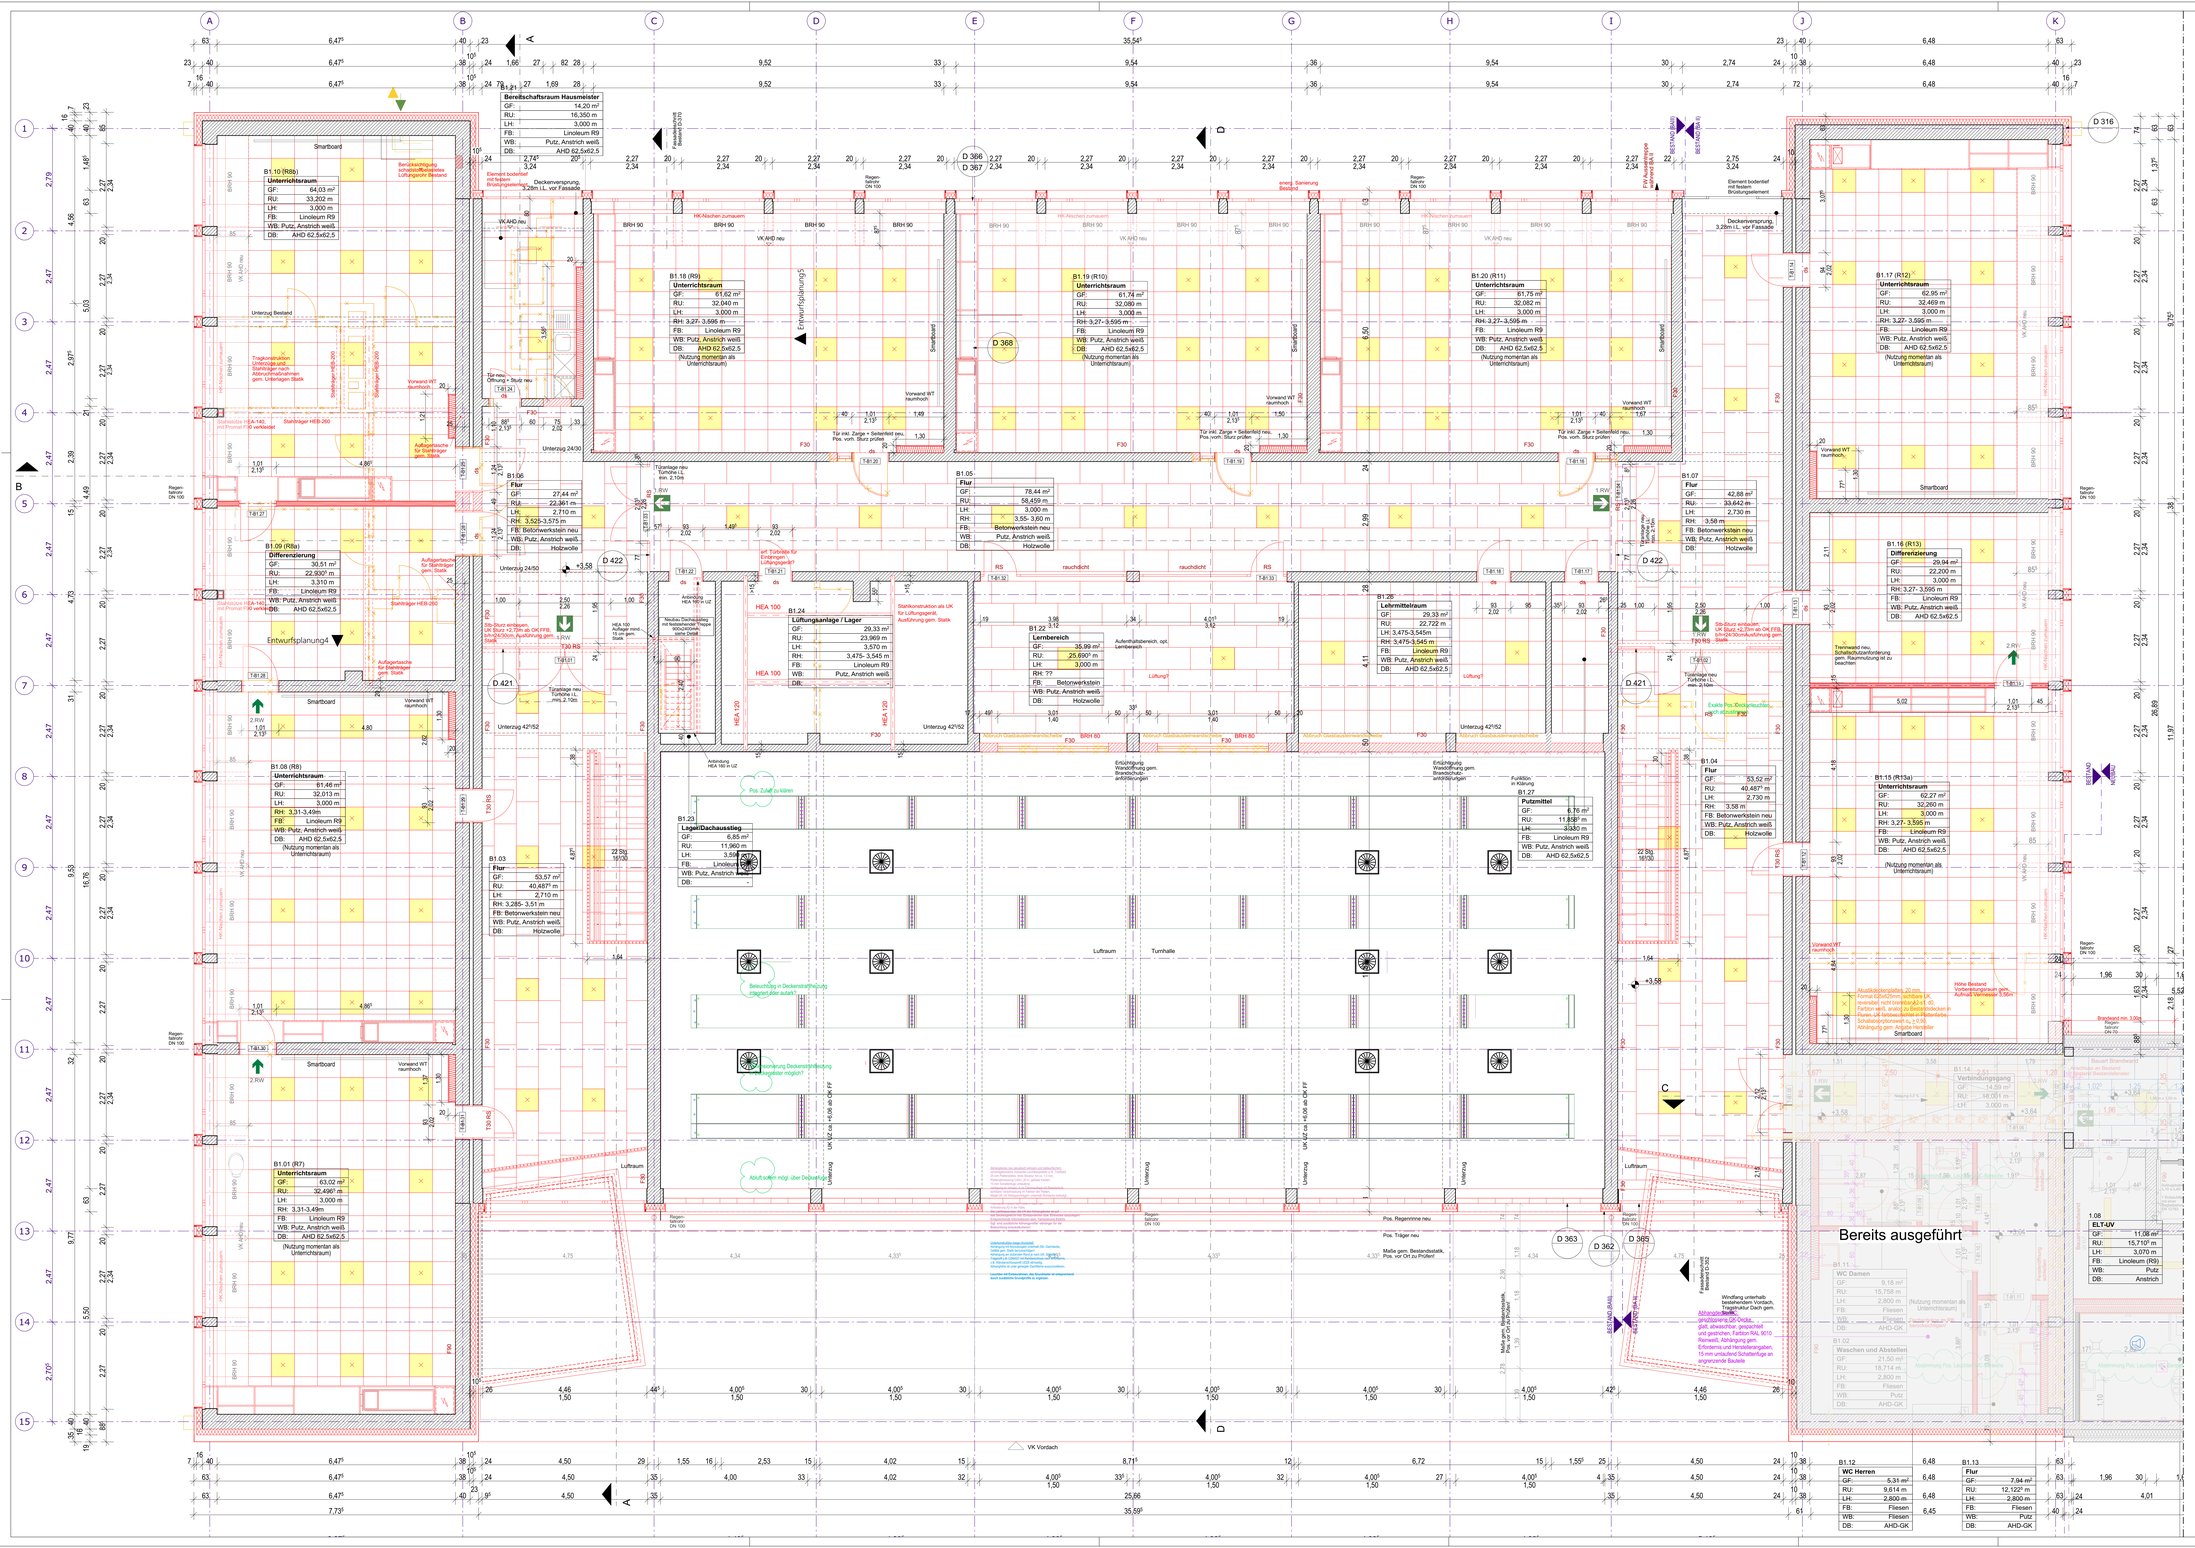

Legende: ± 0,00 = 86,24 ü. NN

Gebäudemaße gemäß Bestandszeichnungen.
Alle Maße sind eigenverantwortlich vom Unternehmer auf der Baustelle und in Verbindung mit den Fachingenieur- Plänen zu prüfen.
Brüstungshöhen und Türöffnungsmaße beziehen sich auf OKFF.

Stahlbeton	Verblendmauerwerk		Extensive Dachbegrünung
KS-Mauerwerk	Wä.-Dämmung		Bodeneinlauf
GK-Wand	Wanddurchbruch		Bodentank
Systemwand	Bodendurchbruch		Feuerlöscher
Bestand	Deckendurchbruch		Detailnummer

+00.00	Oberkante Fertigkonstruktion	OKFF +00.00	Oberkante Fertigfussboden
+00.00	Oberkante Rohkonstruktion	OKRB +00.00	Oberkante Rohboden
		UKRD +00.00	Unterkante Rohdecke
+00.00	Unterkante Fertigkonstruktion	UKFD +00.00	Unterkante Fertigdecke
+00.00	Unterkante Rohkonstruktion	T 0.01 / T 30 RS	Türnummer / Brandschutzanforderung
	Rohdeckenversprung		Bodenbeleidigungswechsel
	Rohbodenversprung		Deckenbekleidungswechsel
	Kanten über Schnittebene		Abbruch

LH	Lichte Raumhöhe	BRH	Brüstungshöhe fertig	HT	Haustechnik
AHD	Abhangdecke	UZD	Unterzugdurchbruch	RWA	Rauch-Wärme-Abzug
UZ	Unterzug	BD	Bodendurchbruch	AB	Abluft
RB	Rohfussboden	DD	Deckendurchbruch	ZU	Zuluft
FF	Fertigfussboden	WS	Wandschlitz	VD	Verdunkelung
R	Roh	WD	Wanddurchbruch	BS	Blendschutz
F	Fertig	RW	Regenwasser	SB	Sonnenschutzbehang
UK	Unterkante	RR	Regenfallrohr	HK	Heizkörper
OK	Oberkante	HK	Heizkörper	ELT	Elektrounterverteiler
VK	Vorderkante	BE	Bodeneinlauf	LS	Lichtschacht

Brandschutzeintragungen:

		ds-ss	Tür dichtschließend, selbstschließend
W	Wandhydrant	RS	Tür mit Rauchschutzqualität
BMZ	Brandmeldezentrale	F30	Bauteil mit F30 Brandschutzqualität
BW	Brandwand	F90	Bauteil mit F90 Brandschutzqualität
T30	Tür mit F30 Brandschutzqualität	A	aus nichtbrennbaren Baustoffen
T90	Tür mit F90 Brandschutzqualität	AB	in wesentl. Teilen aus nichtbrennb. Baust.

Datum	Index	Änderung	Gez.
	h		
	g		
	f		
	e		
	d		
28.03.26	c	Anpassung Deckenraster	er.
25.03.26	b	Überarbeitung Deckenraster	li.
12.08.25	a	Anpassung Deckenbekleidung im Flurbereich	li.
-	-	-	

Stand 26.03.26

Erweiterung Altfriedschule

Frintroper Straße 432a, 45359 Essen

Auftraggeber:
Stadt Essen
Immobilienwirtschaft
Lindenallee 59-67
45121 Essen

Architekt:

Fachingenieur:

Freigabe Bauherr:
Datum

Freigabe Architekt:
Datum

Planbezeichnung:
Deckenspiegel 1. Obergeschoss Bestand

Maßstab	Gez.
1 : 50	st
Blattgröße: A0 (1189 x 841)	Datum: 28.11.2019
Planungsphase: Ausführungsplanung	Plannummer: AR 5 DS B1 c (Index: c)