


Schnitt B-B
M.: 1:50

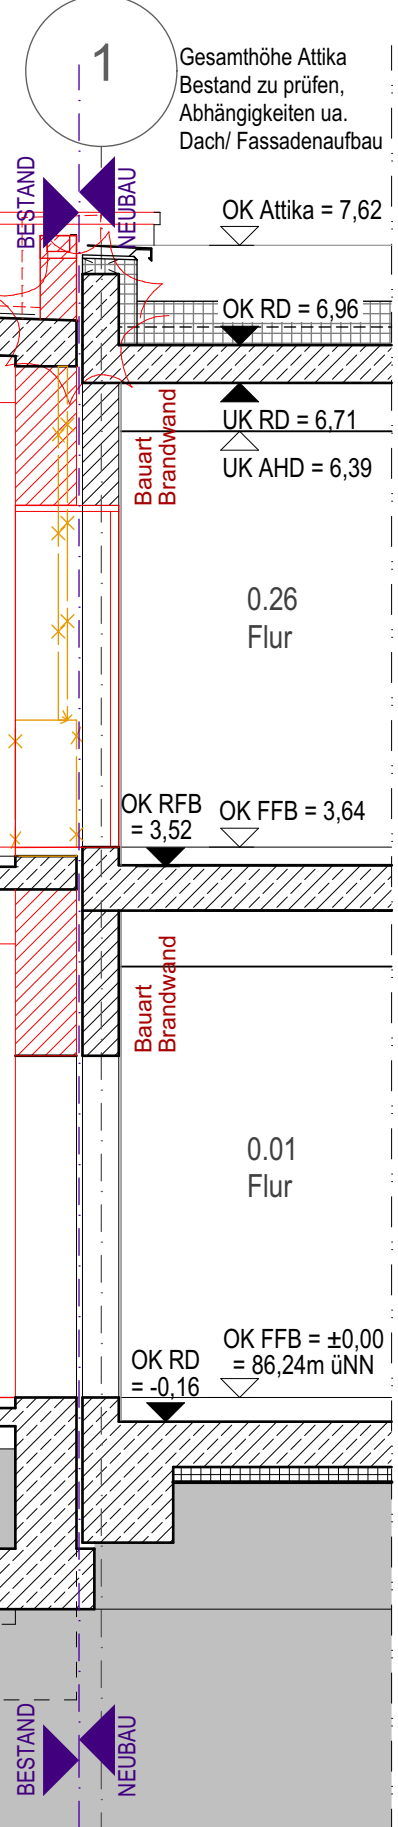

Schnitt B-B
M.: 1:50

Freigabe Bauherr:	Maßstab 1 : 50	Gez. Ir	
Datum	Blattgröße A0 (1189 x 841)	Datum 24.05.2022	
Freigabe Architekt:	Planungsphase:	Plannummer:	Index
Datum	Ausführungsplanung	AR 5 S1	a