


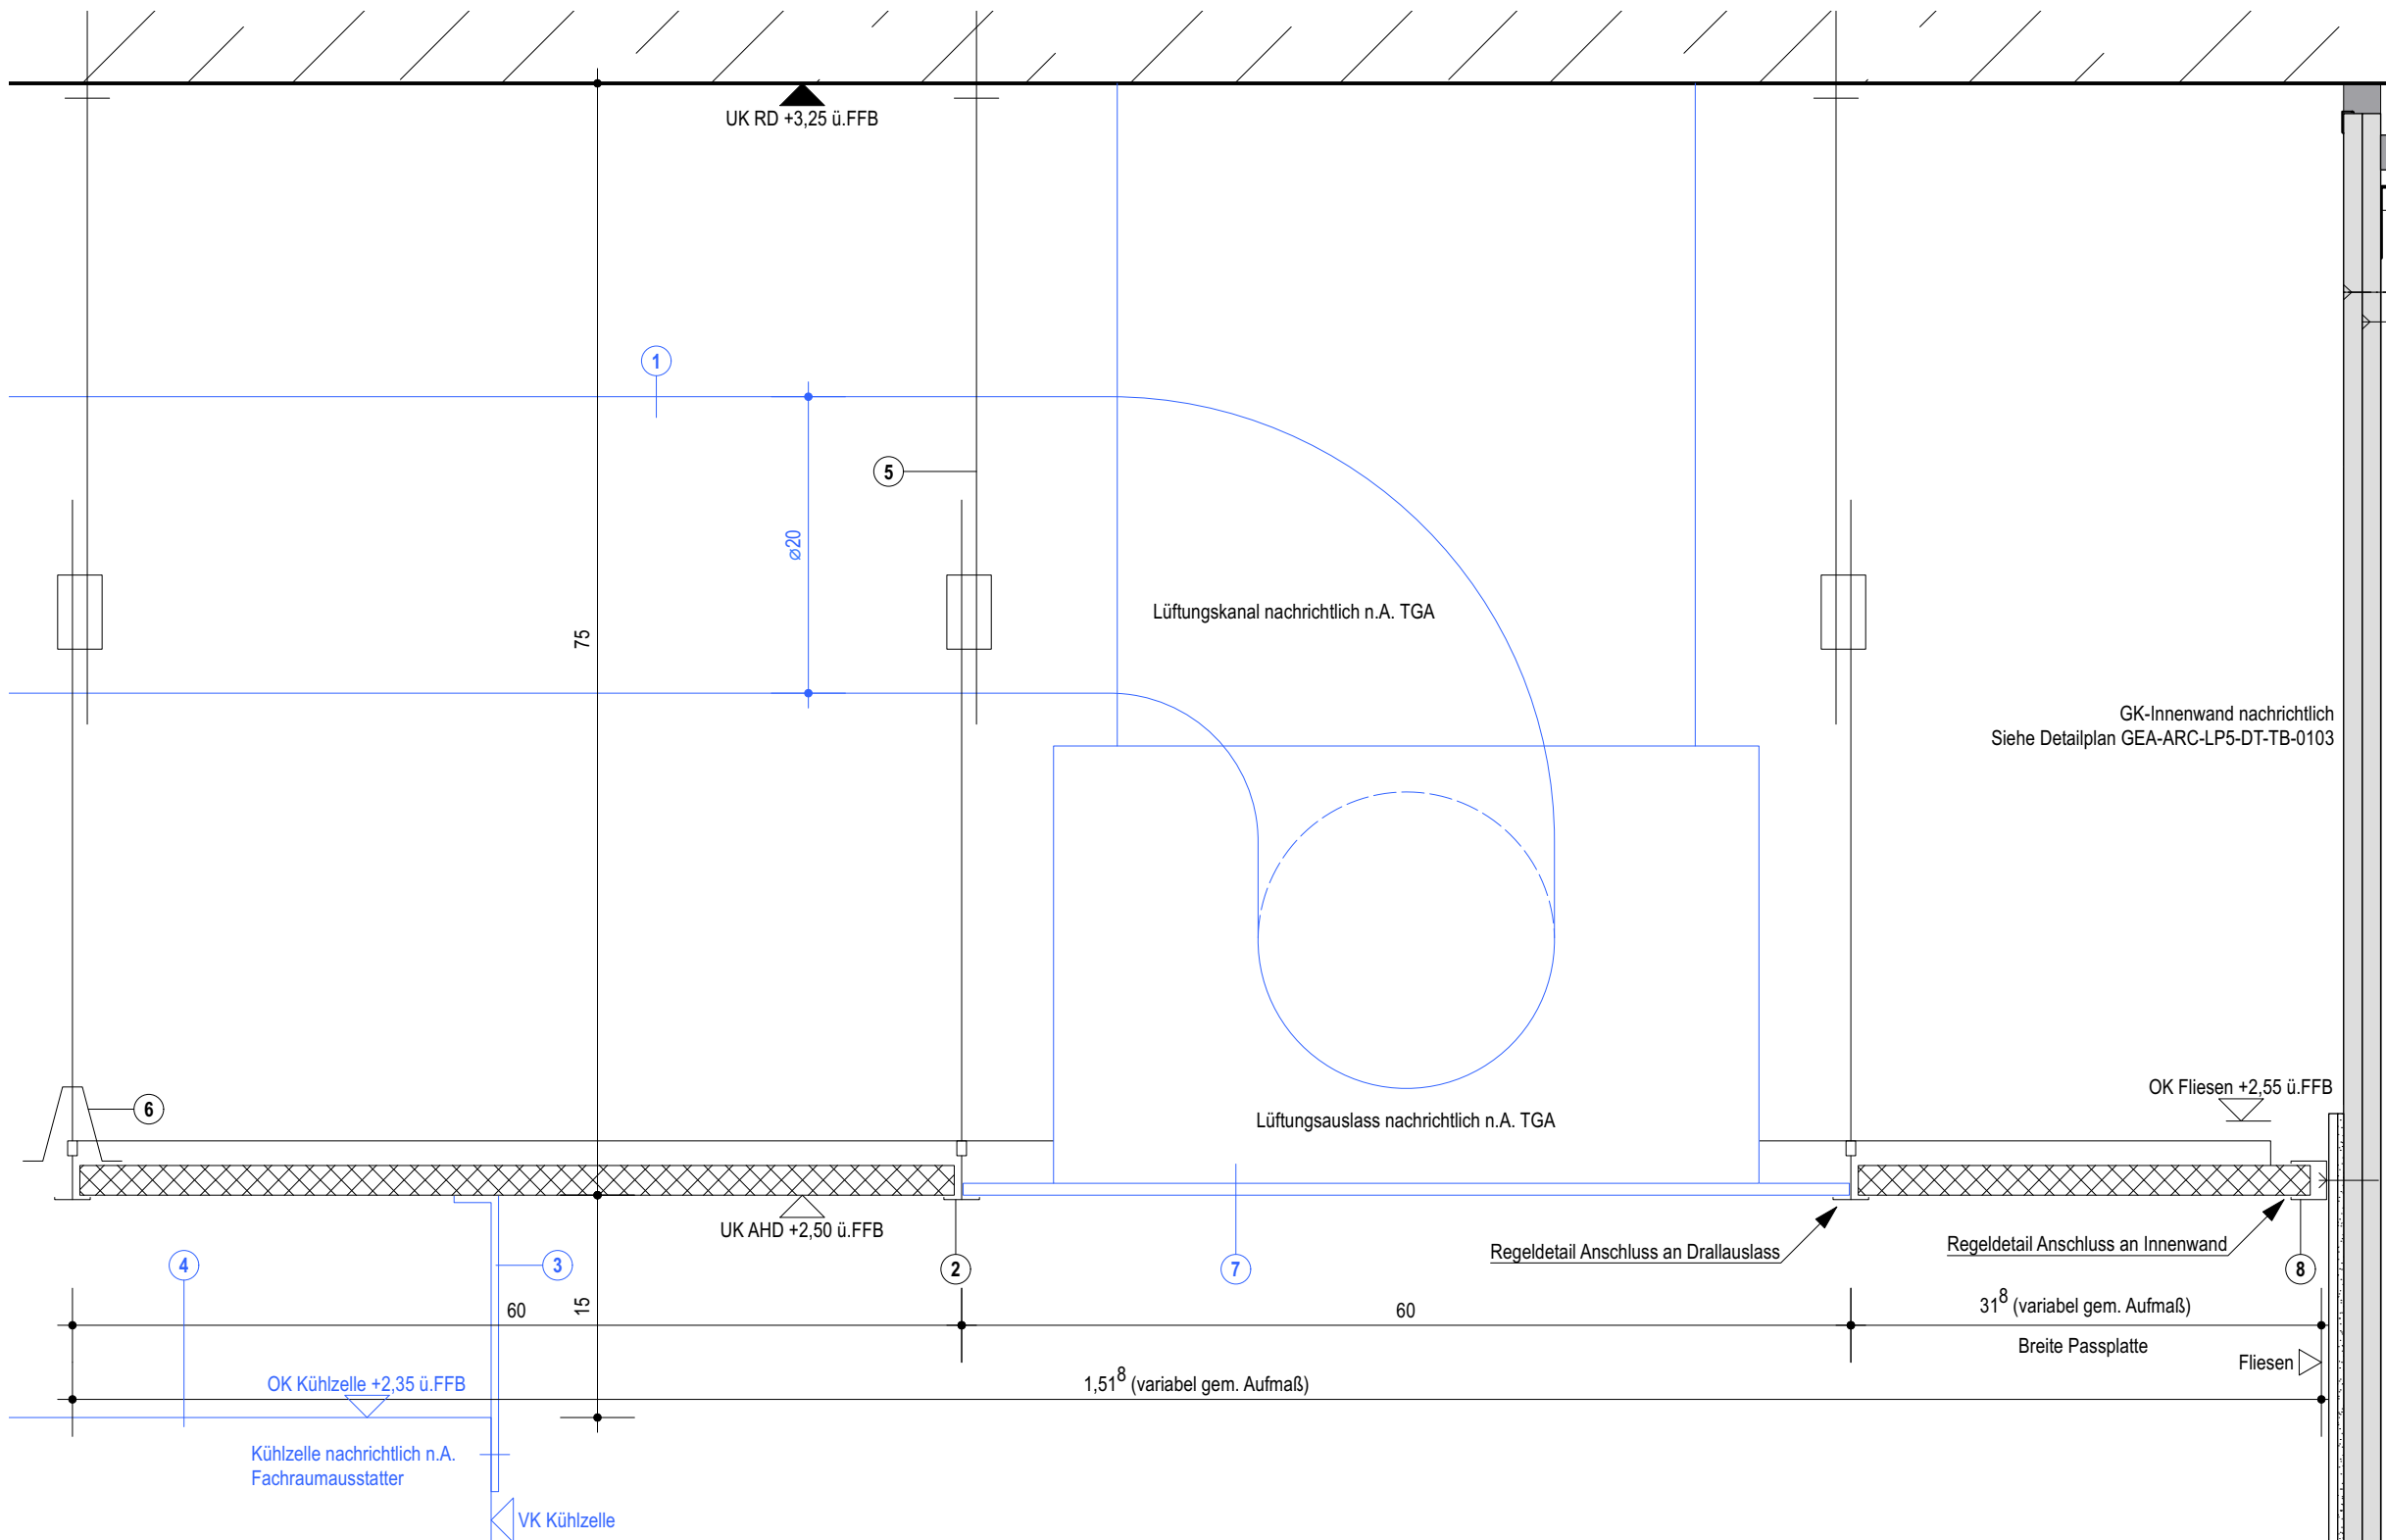

- Stahlbeton
- WU-Beton
- Magerbeton
- Holz
- Mauerwerk
- Mörtel, Putz
- Betonfertigteil
- Trockenbauwand
- Installationswand
- Perimeterdämmung
- Dämmstoff | Baustoffklasse A1
- Dämmung hart | Baustoffklasse A1
- Dämmung weich | Baustoffklasse A1
- Leistungsgrenze
- Leistung außerhalb Objektplanung

Hinweis
Dieses Detail gilt nur in Verbindung mit dem Detailplan GEA-ARC-LP5-DT-TB-0001

Dieser Plan gilt nur in Verbindung mit gesamter Werk- und Detailplanung.

Die fertigungstechnischen und bauphysikalisch bestimmenden Angaben zur Konstruktion und Funktion sind vom Unternehmer eigenverantwortlich nachzuprüfen, einschließlich der Maße mit den örtlichen Gegebenheiten auf der Baustelle.
(Höhenangaben bezogen auf OKFF).

Die Angaben des Bodengutachtens, des Wärmeschutznachweises und des Schallschutznachweises sind verbindl. u. bei der Ausführung zu beachten und einzuhalten.

Nur von Architekt und Statiker freigegebene Pläne mit dem aktuellsten Index dürfen zur Ausführung verwendet werden.
Alle Angaben sind mit den Statikerplänen eigenverantwortlich zu vergleichen.
Verlauf des Gebäudebaukörpers gemäß Plan und Absteckung Vermesser.
Bei Unstimmigkeiten ist die Bauleitung umgehend zu verständigen und mit dem planenden und ausführenden Architekten sowie mit dem Statiker vor Ausführung abzustimmen.

A	12.05.25	Planerstellung	
NR.	DATUM	ART DER ÄNDERUNG	VON

PROJEKT

Neubau Gesamtschule Altenessen-Süd
Erbslöhstrasse 3 45326 Essen

BAUHERR
Immobilienwirtschaft der Stadt Essen
Lindenallee 59-67
45127 Essen

ARCHITEKT

PHASE

Ausführungsplanung

DATUM 12.05.25 BEARBEITER

PLANGRÖSSE DIN A3

MASSSTAB 1:5

FREIGABE

INDEX A STAND 12.05.25

PLAN GEA-ARC-LP5-DT-TB-4001-A

PLANINHALT AHD Hygienedecke Versorgungsküche EG

- 1 Lüftungskanal (Leistung und Montage TGA)**
Abmessungen und Verortung n.A. TGA
- 2 Schienensystem (Leistung Trockenbau)**
Siehe Detailplan GEA-ARC-LP5-DT-TB-0001
- 3 Metallblende (Leistung Fachraumausstatter)**
An Vorderseite der Kühlzelle mit Blindnieten befestigt n.A. Fachraumplanung
- 4 Kühlzelle (Leistung Fachraumausstatter)**
Abmessungen n.A. Fachraumplanung
- 5 Abhänger (Leistung Trockenbau)**
Siehe Detailplan GEA-ARC-LP5-DT-TB-0001
- 6 Druckfeder (Leistung Trockenbau)**
Siehe Detailplan GEA-ARC-LP5-DT-TB-0001
- 7 Lüftungsdurchlass (Leistung und Montage TGA)**
An Stb-Decke befestigt, Abmessungen und Position n.A. TGA, in Deckensystem integriert, z.B. Trox Airnamic quadratisch o. glw, n.A. TGA
- 8 C-Wandprofil (Leistung Trockenbau)**
Abmessungen: 24x24 mm (BxH), d=1,5 mm, pulverbeschichtet, Farbton: RAL 9016, matt, mit Wanddruckfeder, z.B. Rockfon Wandwinkel o. glw.