




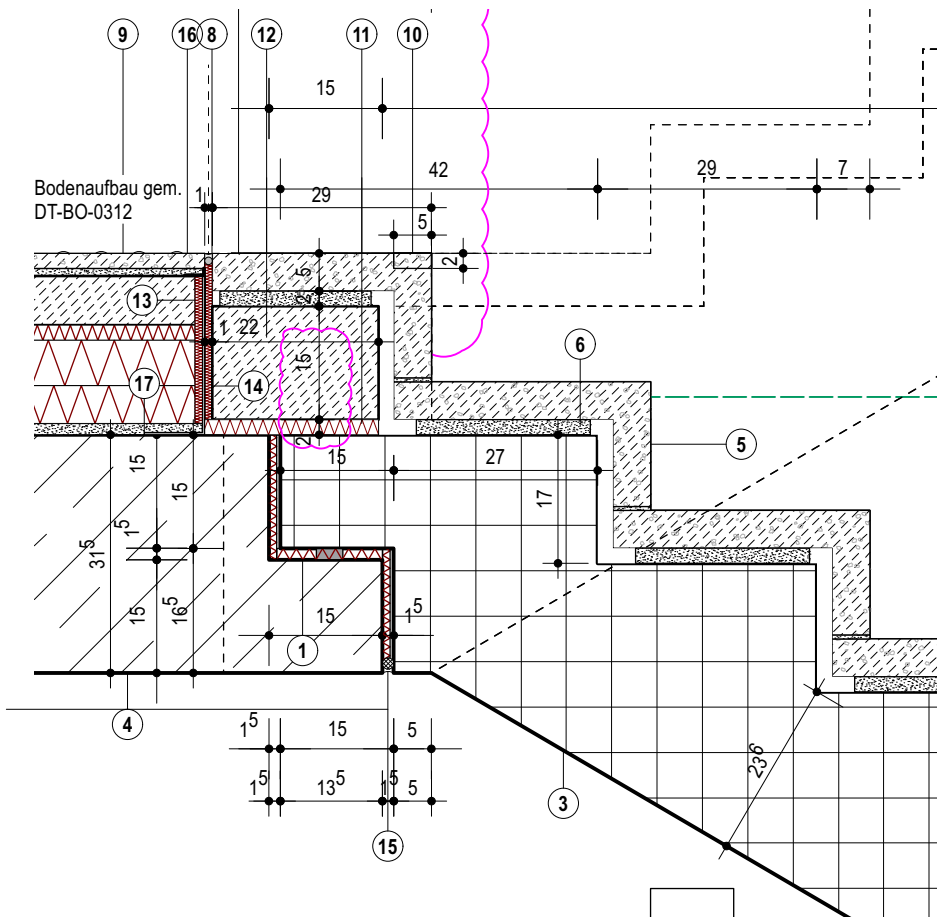


oberer Anschluss Treppenlauf

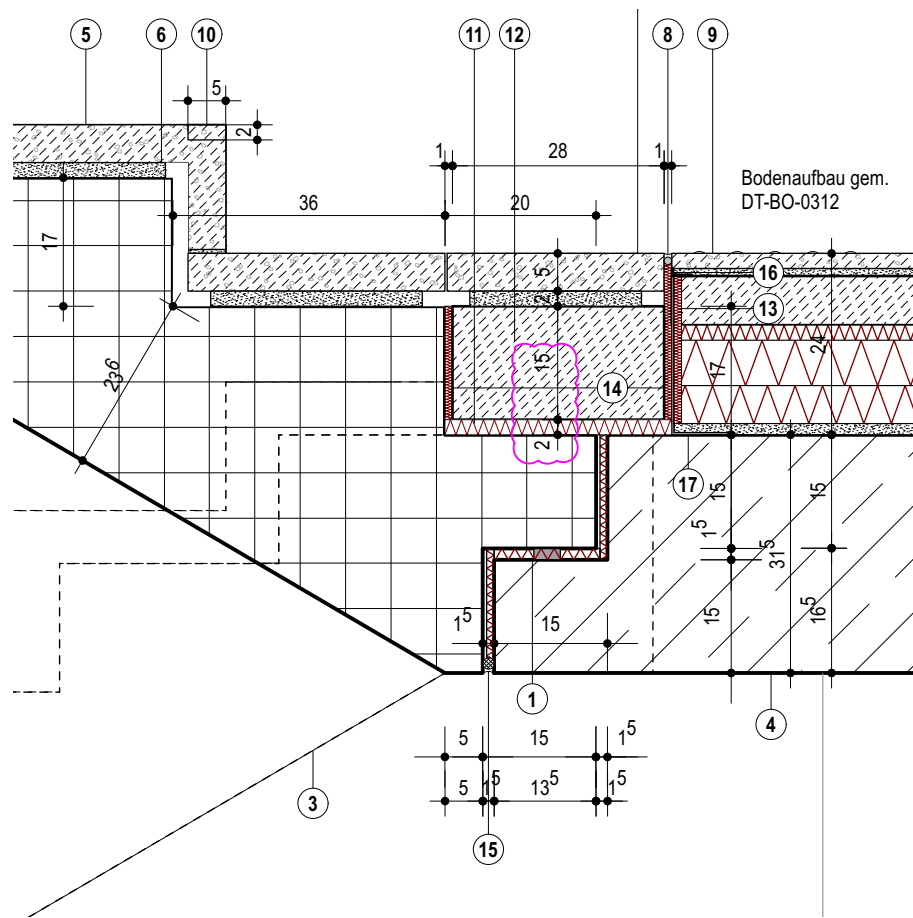

unterer Anschluss Treppenlauf

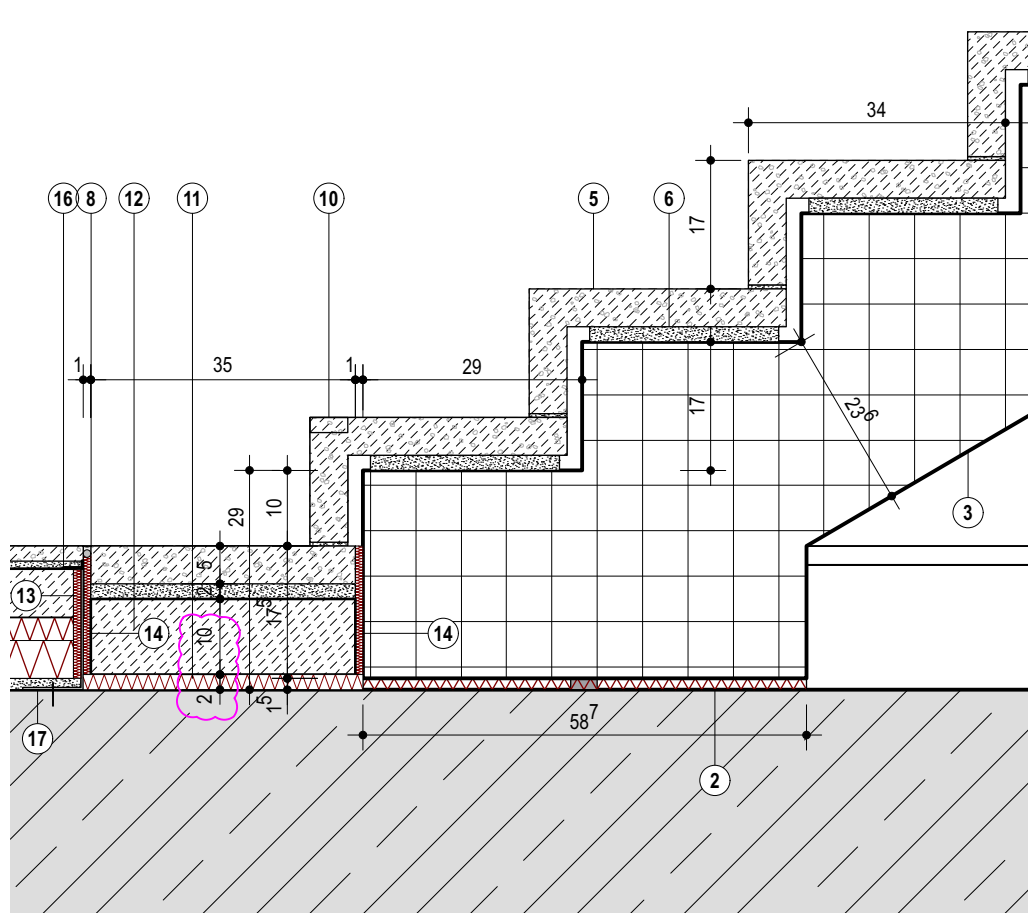

unterer Anschluss UG (Fußpunkt)

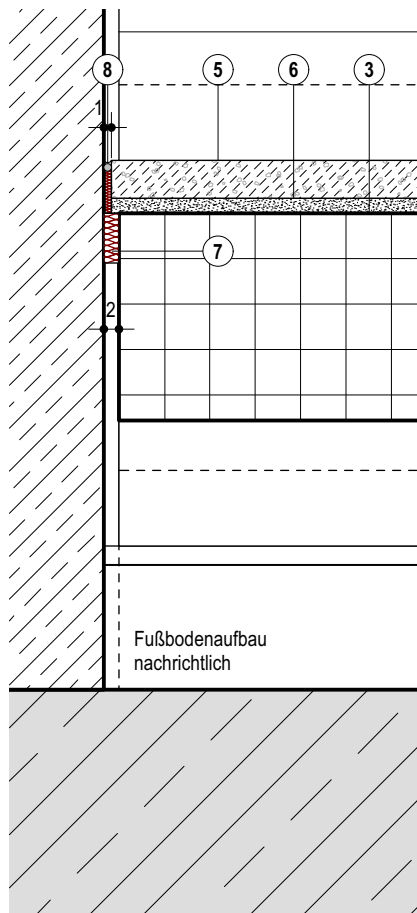

seitlicher Anschluss

- 11 **Druckfeste Dämmung (Leistung Plattenarbeiten)**
d=20mm, MW Typ DES, sg, dyn. Steifigkeit $\leq 30 \text{ MN/m}^3$, zulässige Flächenlast $\leq 5 \text{ kN/m}^2$, Baustoffklasse A
- 12 **Porenbetonstein (Leistung Plattenarbeiten)**
h=100-150mm, Breite ca. 220-350mm, runder Zuschnitt im Bereich Treppenauge
- 13 **Randdämmstreifen (Leistung Estrich)**
d=10mm, + Abstellwinkel, nicht brennbar
- 14 **Randdämmstreifen (Leistung Plattenarbeiten)**
d=10mm, nicht brennbar
- 15 **dauerelastische Fuge (Leistung Plattenarbeiten)**
nicht brennbar, d=1,5cm
Farbton grau nach Bemusterung, inkl. Hinterfüllschnur
- 16 **Randabschlussprofil (Leistung Plattenarbeiten)**
Aluminium, matt, h= 2cm, auf Estrich gespachtelt
- 17 **Abstellwinkel (Leistung Estrich)**
Abstellwinkel Edelstahl, ca. 100x170mm (im UG 100x120mm), Blechstärke ca. 5mm nach stat. Erfordernis
Ausbildung über gesamte Länge

	Stahlbeton
	WU-Beton
	Magerbeton
	Holz
	Mauerwerk
	Mörtel, Putz
	Betonfertigteile
	Trockenbauwand
	Installationswand
	Perimeterdämmung
	Dämmstoff Baustoffklasse A1
	Dämmung hart Baustoffklasse A1
	Dämmung weich Baustoffklasse A1
	Leistungsgrenze
	Leistung außerhalb Objektplanung

Das Detail gilt in Verbindung mit den Plänen:
GEA-ARC-LP5-DT-TR-0001
GEA-ARC-LP5-DT-TR-0002
GEA-ARC-LP5-DT-TR-1002

Dieser Plan gilt nur in Verbindung mit gesamter Werk- und Detailplanung.

Die fertigungstechnischen und bauphysikalisch bestimmenden Angaben zur Konstruktion und Funktion sind vom Unternehmer eigenverantwortlich nachzuprüfen, einschließlich der Maße mit den örtlichen Gegebenheiten auf der Baustelle.
(Höhenangaben bezogen auf OKFF).

Die Angaben des Bodengutachtens, des Wärmeschutznachweises und des Schallschutznachweises sind verbindl. u. bei der Ausführung zu beachten und einzuhalten.

Nur von Architekt und Statiker freigegebene Pläne mit dem aktuellsten Index dürfen zur Ausführung verwendet werden.
Alle Angaben sind mit den Statikplänen eigenverantwortlich zu vergleichen.
Verlauf des Gebäudebaukörpers gemäß Plan und Absteckung Vermesser.
Bei Unstimmigkeiten ist die Bauleitung umgehend zu verständigen und mit dem planenden und ausführenden Architekten sowie mit dem Statiker vor Ausführung abzustimmen.

F	29.05.26	Anpassung Durchfeste Dämmung
E	31.03.26	Planfortschreibung
D	12.03.26	Planfortschreibung für Plattenarbeiten

NR.	DATUM	ART DER ÄNDERUNG	VON
-----	-------	------------------	-----

PROJEKT

Neubau Gesamtschule Altenessen-Süd
Erbslöhstrasse 3 45326 Essen

BAUHERR
Immobilienwirtschaft der Stadt Essen
Lindenallee 59-67
45127 Essen

ARCHITEKT

PHASE

Ausführungsplanung

DATUM
16.02.24
BEARBEITER

PLANGRÖSSE
DIN A3

MASSSTAB
1:10

FREIGABE

INDEX
F
STAND
29.05.26

PLAN
GEA-ARC-LP5-DT-TR-0005-F

PLANINHALT
Treppenaufleger