
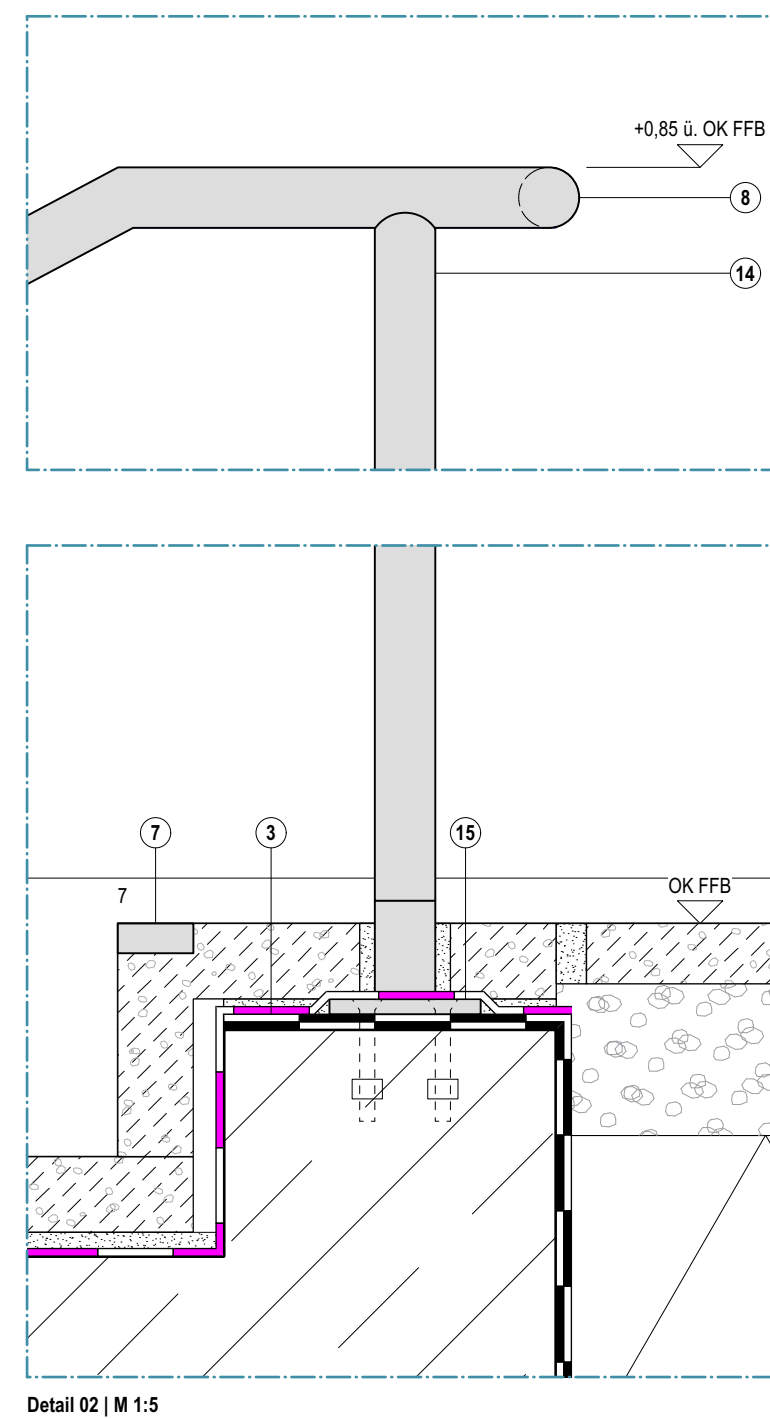
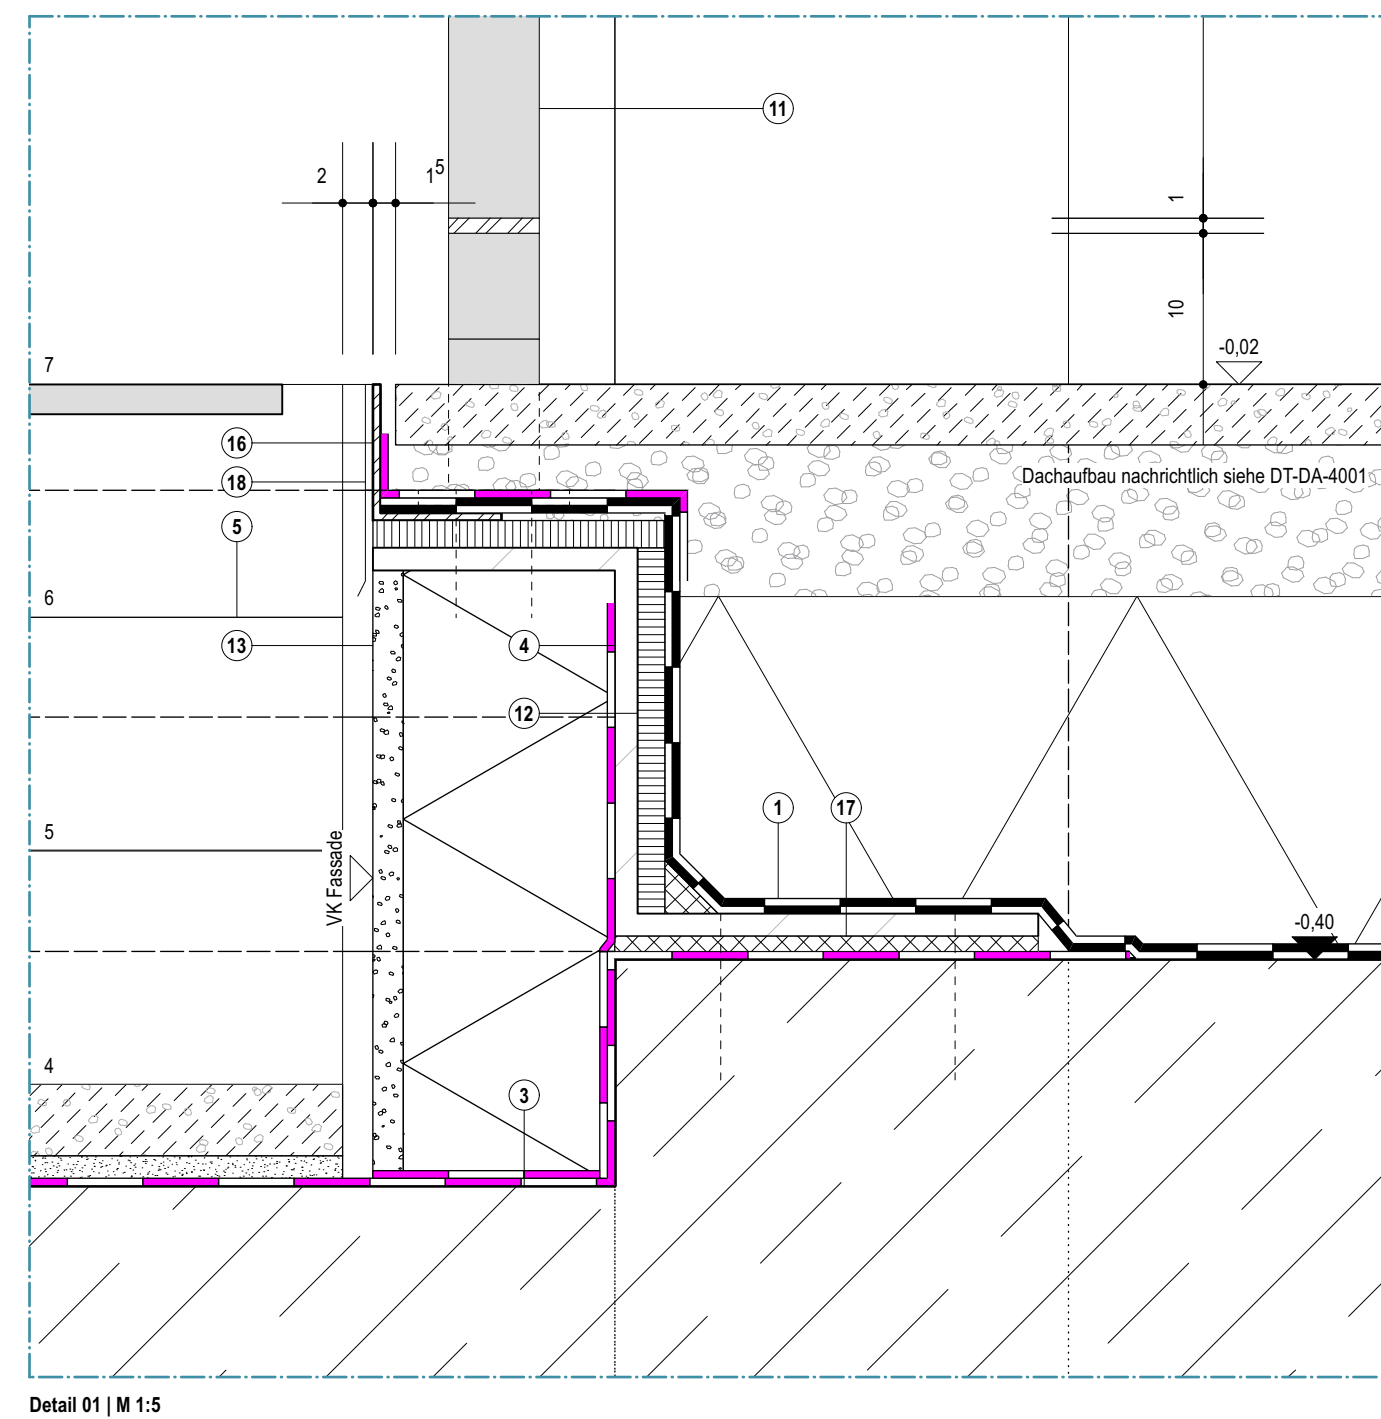
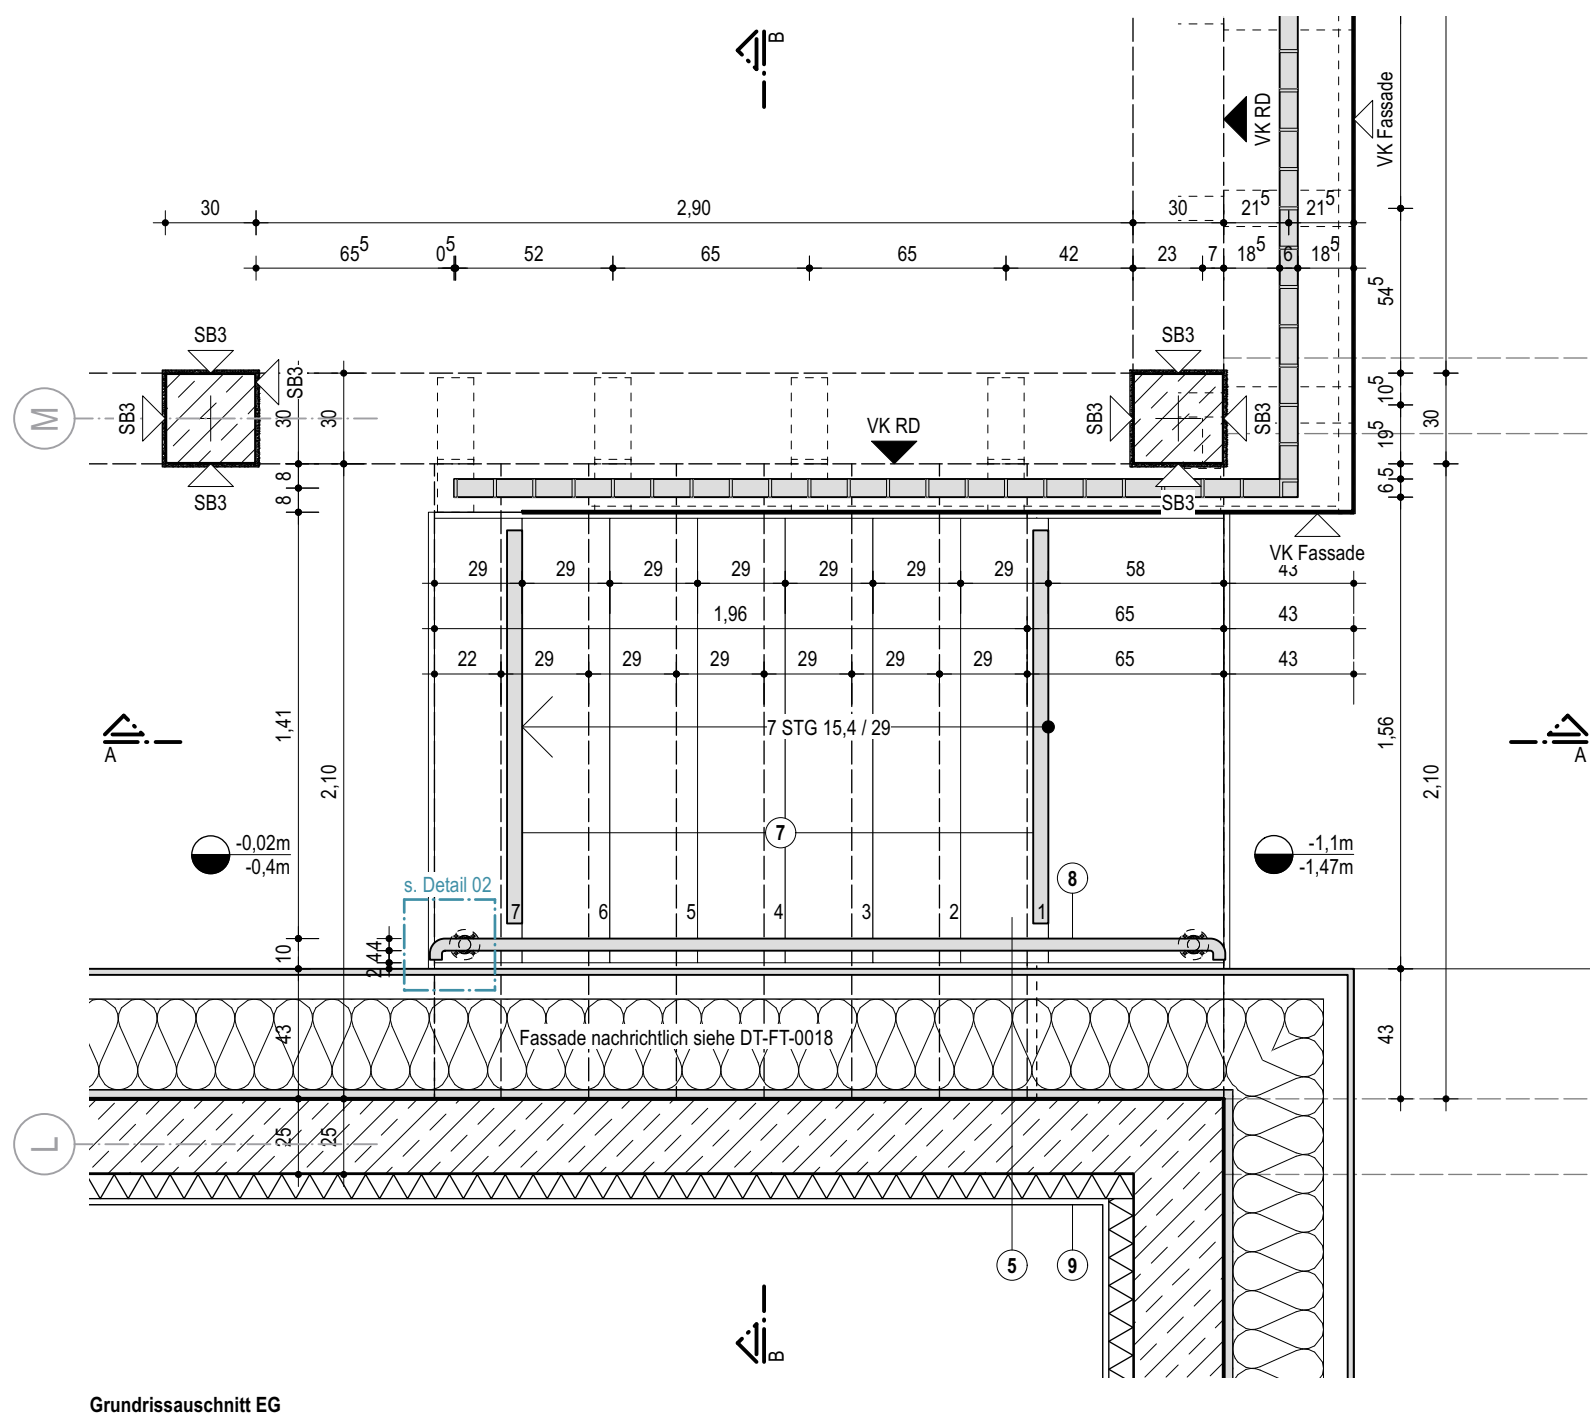
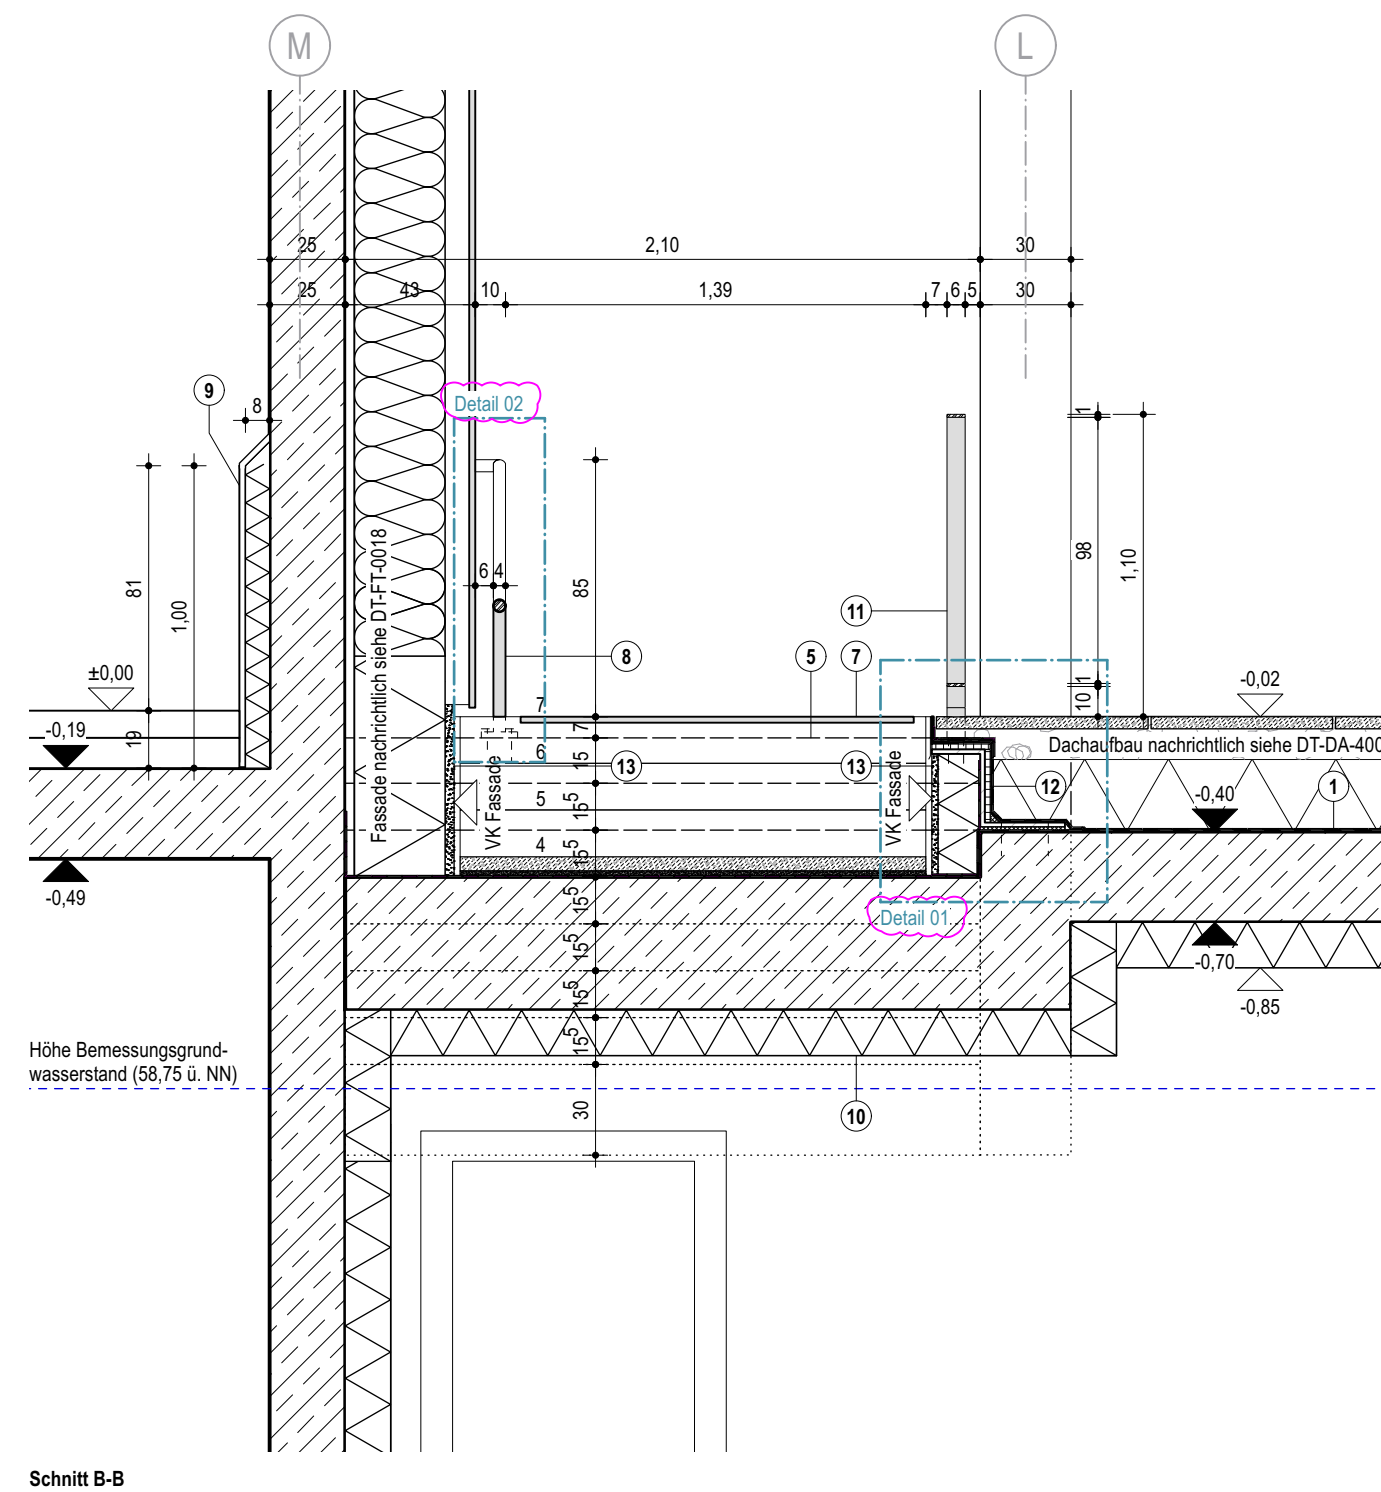


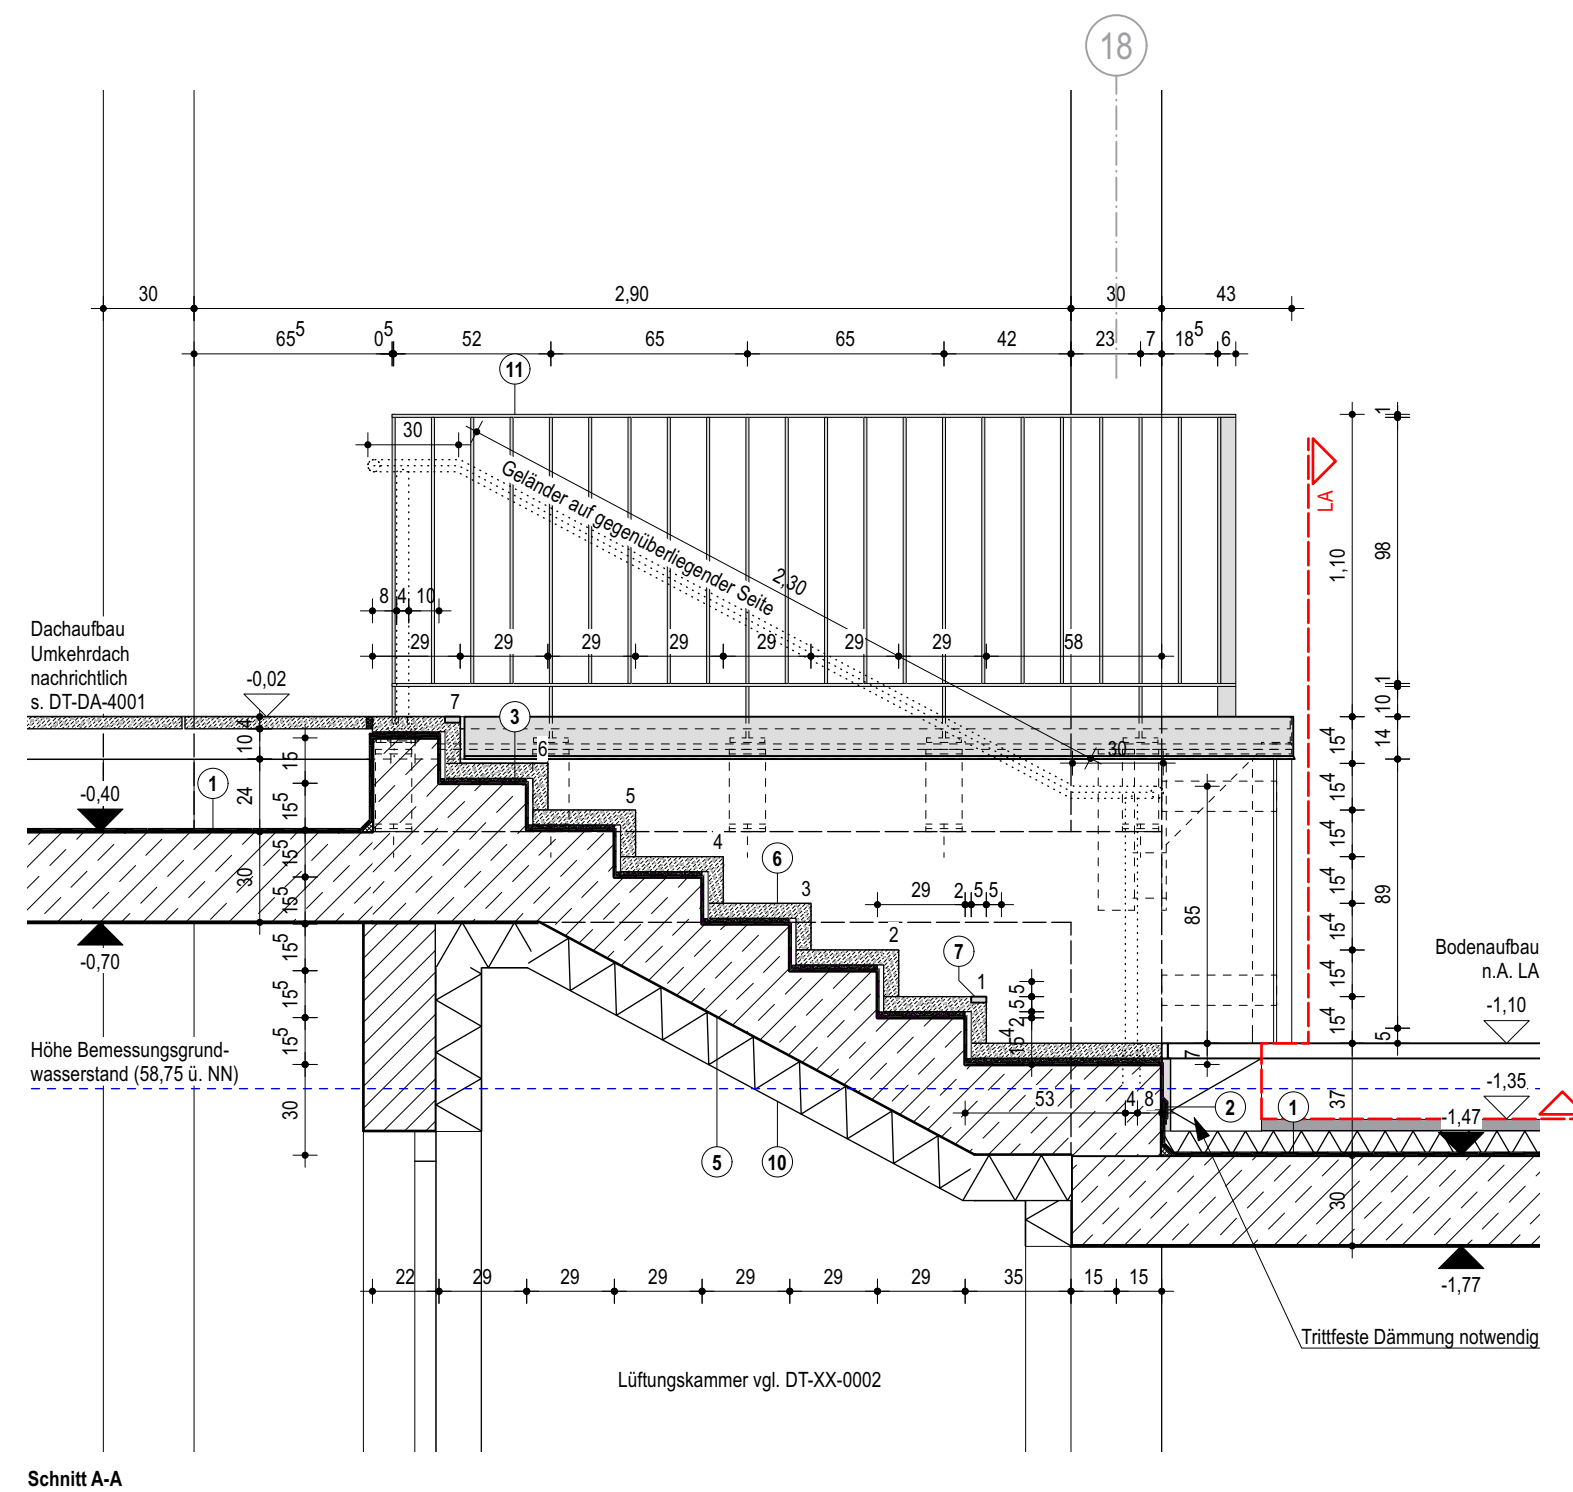

- | | | | | |
|---|--|--|---|--|
| <p>1 Abdichtung auf Dach (Leistung Dach)
Blümenwehrbahn, 2-lagig, gem. DIN 18531, z.B. SÖPRA PPE PV 200 S5 Schiefer mit SÖPRALENE ERV und DUVLEX o.glv.</p> <p>2 Pressleiste (Leistung Dach)
zur Verwahrung der Abdichtung, nach Wahl AN</p> <p>3 Abdichtung Flüssigknotenstift (Leistung Dach)
Flüssigknotenstift, gem. DIN 18531, z.B. ALSAN Flashing Quedro o. glv. für raue Oberfläche mit Einstreu ausführen</p> | <p>4 Punkteliste Stahlwinkel (Leistung Schlosser 2)
2-Winkel, ca. 17,5x24x26; 5cm, d=1,5cm, Stahl SZ35, feuerverzinkt, alle 60cm, befestigt an StB-Decke mit 2x Verstärkung Befestigung mit Ankerbolzen mit biegefesten, nichtrostenden Senkkopfschrauben Tragkonstruktion für Geländer-Tragstäbe</p> <p>5 Treppenaufbau (Leistung Rohbau)
7 Stiegenaufläufe, Elementbreite: 2,10 m. Nutzbreite Treppenaufläufe ± 1,40 m Ortsgew. Betonkonstruktion gem. Statik, keine Schallentkopplung n. A. Bauphysik notwendig</p> <p>6 Treppengelände (Leistung Plattenarbeiten)
Winkelstufen aus Betonwerkstein, d=5 cm auf 2 cm Mörtelstreifen, mit Verleierung für Stufenmarkierung, R11</p> | <p>7 Stufenmarkierung (Leistung Plattenarbeiten)
nach DIN 18040 durchgehende, kontrastfähige Markierung auf erster und letzter Stufe, Setzstufe ± 20mm, Trittsstufe ± 50 mm, aus Betonwerkstein, Farbton nach Bemusterung</p> <p>8 Handlauf (Leistung Schlosser 1)
Rundrohr d=40mm, SZ35, Edelstahl matt gebürstet Gelb Handlaufenden sind abgerundet auszubilden Montage Handlauf in enger Abstimmung mit Bodenbelagsarbeiten notwendig</p> <p>9 Flankenelement (Leistung Trockenbau)
h=100cm, d=8cm, WLG 035, verputzt</p> | <p>10 Innendämmung (Leistung Trockenbau)
d=15cm n.A. Bauphysik vgl. DT-XX-0002</p> <p>11 Abtetzerschleifung (Leistung Schlosser 1)
Flachstahl Stabgeländer, Stahl SZ35, feuerverzinkt, pulverbeschichtet RAL 9006 alle Kanten gefl. R=2mm n.A. DGUV Geländestärke b1 = 60mm x 10mm n.A. AN Ober- und Untergrube b1 = 60mm x 10mm n.A. AN, nach statischer Erfordernis Geländestärke in regelmäßigen Abständen an Rahmen geschweißt, Knieh Abstand Stäbe ± 12cm</p> <p>12 Holz-OSB-Platte (Leistung Dach)
nach Winkel befestigt d=18mm</p> <p>13 Fassade WDVS (Leistung Fassade)</p> | <p>14 Handlauf Handlauf (Leistung Schlosser 1)
Rundrohr d=40mm, SZ35, Edelstahl matt gebürstet, verschweißt mit (1) Handlauf, vgl. DT-XX-0002</p> <p>15 Bodenbefestigung Handlauf (Leistung Schlosser 2)
zur Aufnahme des Pfosten Handlauf (B) - Innendurchmesser ≥ 40mm inkl. angeweiselter Fußplatte 100x100mm, Befestigung an StB-Trepp mit Verschraubung nach Wahl AN, mit Flüssigknotenstift abdichten, Mörtelschicht für Toleranzgleich</p> <p>16 Absteckwinkel (Leistung Dach)
Durchgehend, Stahl, Abmessungen: 90x90 (HxT), t=5mm auf OSB-Platte befestigt</p> <p>17 Thermische Entkopplung (Leistung Schlosser 2)</p> <p>18 Metalblech (Leistung Fassade)</p> |
|---|--|--|---|--|

	Stahlbeton		Installationswand
	WU-Beton		Perimeterdämmung
	Magerbeton		Dämmstoff Baustoffklasse A1
	Holz		Dämmung hart Baustoffklasse A1
	Mauerwerk		Dämmung weich Baustoffklasse A1
	Mörtel, Putz		Leistungsgrenze
	Betonfertigteil		Leistung außerhalb Objektplanung

Dieser Plan gilt nur in Verbindung mit DT-SC-4001

Dieser Plan gilt nur in Verbindung mit gesamter Werk- und Detailplanung.
Pläne im Maßstab 1:200 dienen nur der Übersicht und als Ergänzung zur verbindlichen Werk- und Detailplanung.


Die fertigungstechnischen und bauphysikalisch bestimmenden Angaben zur Konstruktion und Funktion sind vom Unternehmer eigenverantwortlich nachzuprüfen, einschließlich der Maße mit den örtlichen Gegebenheiten auf der Baustelle.
(Höhenangaben bezogen auf OKFF).
Die Angaben des Bodengutachtens, des Wärmeschutznachweises und des Schallschutznachweises sind verbindl. u. bei der Ausführung zu beachten und einzuhalten.

Nur von Architekt und Statiker freigegebene Pläne mit dem aktuellsten Index dürfen zur Ausführung verwendet werden.
Alle Angaben sind mit den Statikerplänen eigenverantwortlich zu vergleichen.
Verlauf des Gebäudebaukörpers gemäß Plan und Abstekung Vermesser.
Bei Unstimmigkeiten ist die Bauleitung umgehend zu verständigen und mit dem planenden und ausführenden Architekten sowie mit dem Statiker vor Ausführung abzustimmen.

G	09.01.26	Anpassung Beschriftung
F	06.10.25	Anpassung Absturzsicherung
E	28.05.25	Planfortschreibung

NR.	DATUM	ART DER ÄNDERUNG	VON
-----	-------	------------------	-----

PROJEKT		
Neubau Gesamtschule Altenessen-Süd Erbsiehstrasse 3 45326 Essen		
BAUHERR	FLUR	FLURSTÜCK NR.:
Immobilienwirtschaft der Stadt Essen Lindenallee 59-67 45127 Essen	39	217 I.T.
		501
		502
		503 I.T.
ARCHITEXT		

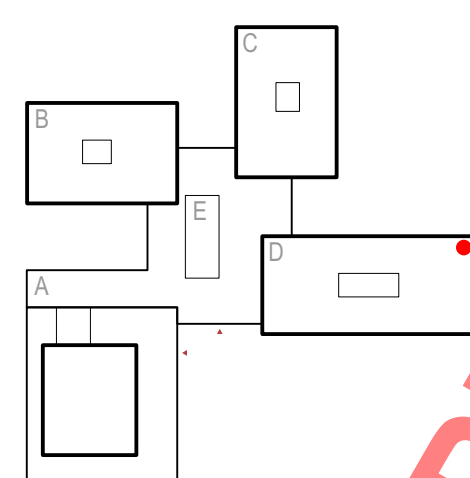

STADT
ESSEN

GENERALPLANUNG	TRAGWERKSPLANUNG	BAUPHYSIK	
GEBAUDETECHNIK	BRANDSCHUTZ	LANDSCHAFTSPLANUNG	
PLANUNGSPHASE			
Ausführungsplanung	DATUM 16.02.24		INDEX G
PLAN - NR.	BLATTGRÖSSE DIN A1		STAND 09.01.26
GEA-ARC-LP5-DT-TR-4001-G	MAßSTAB 1:25		BEARBEITER
PLANINHALT	UNTERSCHRIFT BAUHERR		
Treppe Anlieferung Bauteil D			
Die Pläne bzw. deren Inhalt, bleiben geistiges Eigentum des Architekten und dürfen nur absprachegemäß und im Sinne des Architekten verwendet werden; insbesondere dürfen die Planunterlagen ohne vorherige schriftliche Genehmigung des Architekten nicht vervielfältigt oder Dritten zugänglich gemacht werden. Nutzungsbehelfe betreffend unberechtigt geschützte Leistungen stehen dem Auftraggeber erst mit Eintritt des Projekterfolges zu.		UNTERSCHRIFT ARCHITEKT	