


Schnitt | M 1:50

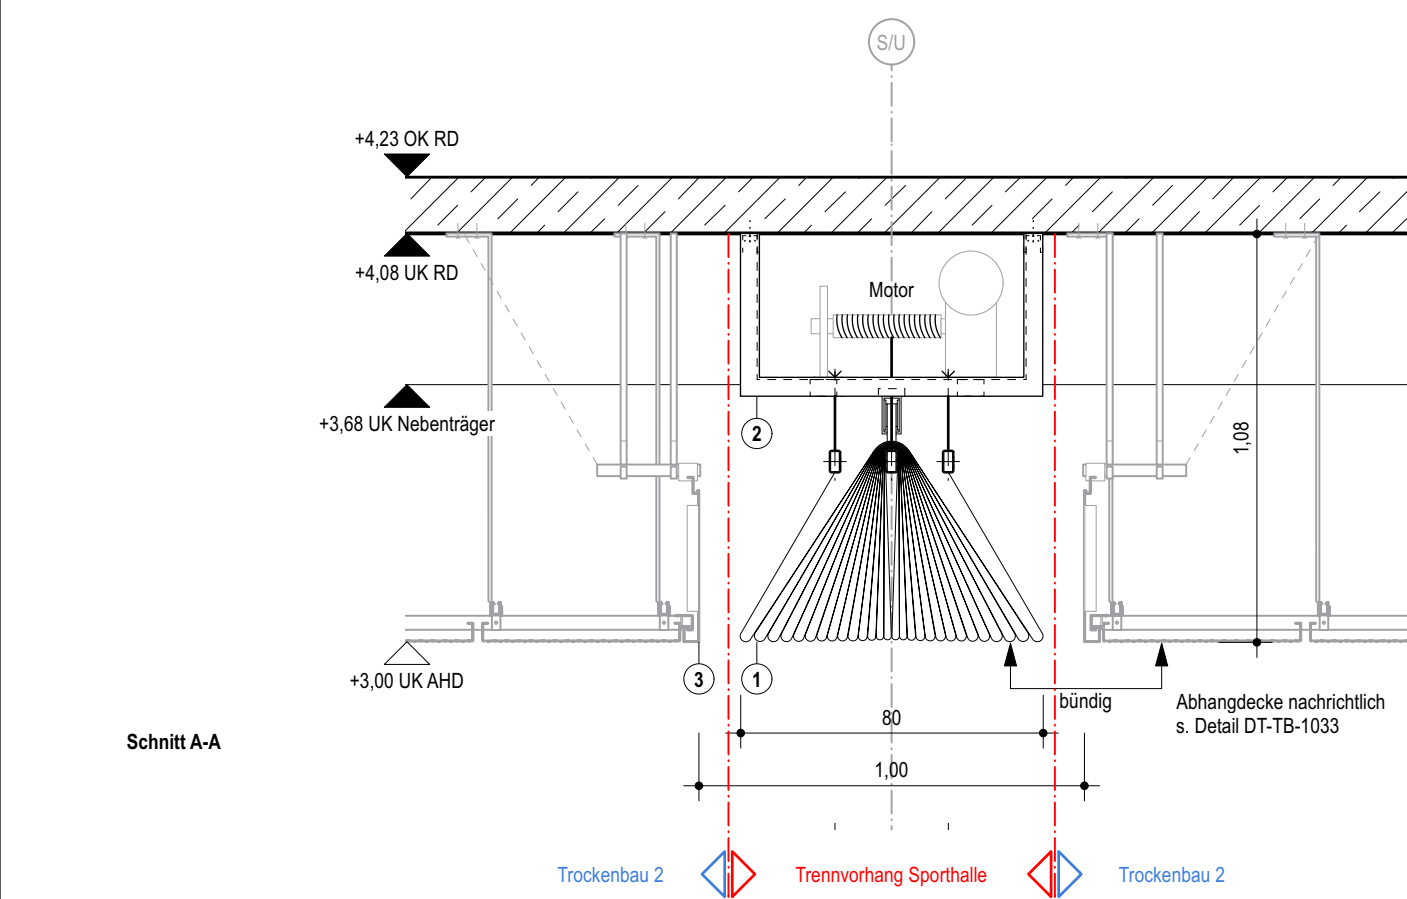

Schnitt A-A

- ① **Trennvorhang für 3-Feldsporthalle (Leistung Trennvorhang)**
Zweischalig, aus PVC-freien Kunstlederbahnen mit schallabsorbierender Vliesoberfläche, hellgrau gem. Farbpalette Hersteller
Lichte Raumhöhe: 7,42m
Flächengewicht 1450g/m²
schwerentflammbar B1 gem. DIN 4102
bewertetes Schalldämmmaß R'_w min. 22dB
Motorlage mittig über Sporthalle
Seitliche Sicherheitsverschlüsse bis ca. 2,50m Höhe (je 2Stk)
z.B. Trennvorhang Rabe o.glw.
- ② **Befestigung (Leistung Trennvorhang)**
Befestigung, korrosionsbeständig n.a Systemhersteller an Stahlbetondecke
bei der Befestigung ist auf die angegebenen Sperrzonen zu achten
- ③ **AHD Streckmetall (Leistung Trockenbau 2)**
inkl. Abschlusselement AHD
s.Detail DT-TB-1003

- Stahlbeton
WU-Beton
Magerbeton
Holz
Mauerwerk
Mörtel, Putz
Betonfertigteil
Trockenbauwand
Installationswand
Perimeterdämmung
Dämmstoff | Baustoffklasse A1
Dämmung hart | Baustoffklasse A1
Dämmung weich | Baustoffklasse A1
Leistungsgrenze
Leistung außerhalb Objektplanung
Sperrzone, Befestigung an Rodecke gem. Angabe Statik in diesem Bereich nicht möglich

Dieser Plan gilt nur in Verbindung mit gesamter Werk- und Detailplanung.

Die fertigungstechnischen und bauphysikalisch bestimmenden Angaben zur Konstruktion und Funktion sind vom Unternehmer eigenverantwortlich nachzuprüfen, einschließlich der Maße mit den örtlichen Gegebenheiten auf der Baustelle.
(Höhenangaben bezogen auf OKFF).

Die Angaben des Bodengutachtens, des Wärmeschutznachweises und des Schallschutznachweises sind verbindl. u. bei der Ausführung zu beachten und einzuhalten.

Nur von Architekt und Statiker freigegebene Pläne mit dem aktuellsten Index dürfen zur Ausführung verwendet werden.
Alle Angaben sind mit den Statikerplänen eigenverantwortlich zu vergleichen.
Verlauf des Gebäudebaukörpers gemäß Plan und Absteckung Vermesser.
Bei Unstimmigkeiten ist die Bauleitung umgehend zu verständigen und mit dem planenden und ausführenden Architekten sowie mit dem Statiker vor Ausführung abzustimmen.

A	01.07.25	Planfortschreibung	
B	28.05.25	Planerstellung	
NR.	DATUM	ART DER ÄNDERUNG	VON
PROJEKT			
Neubau Gesamtschule Altenessen-Süd			
Erbslöhstrasse 45326 Essen			
BAUHERR			
Immobilienwirtschaft der Stadt Essen			
Lindenallee 59-67			
45127 Essen			
ARCHITEKT			
PHASE			
Ausführungsplanung			
DATUM	28.05.25	BEARBEITER	
PLANGRÖSSE	DIN A3		
MASSSTAB	1:20		
FREIGABE			
INDEX	B	STAND	01.07.25
PLAN	GEA-ARC-LP5-DT-IA-1001-B		
PLANINHALT	Trennvorhang Dreifeldsporthalle BTA		