



Schalplan Erdgeschoss
M.: 1: 50

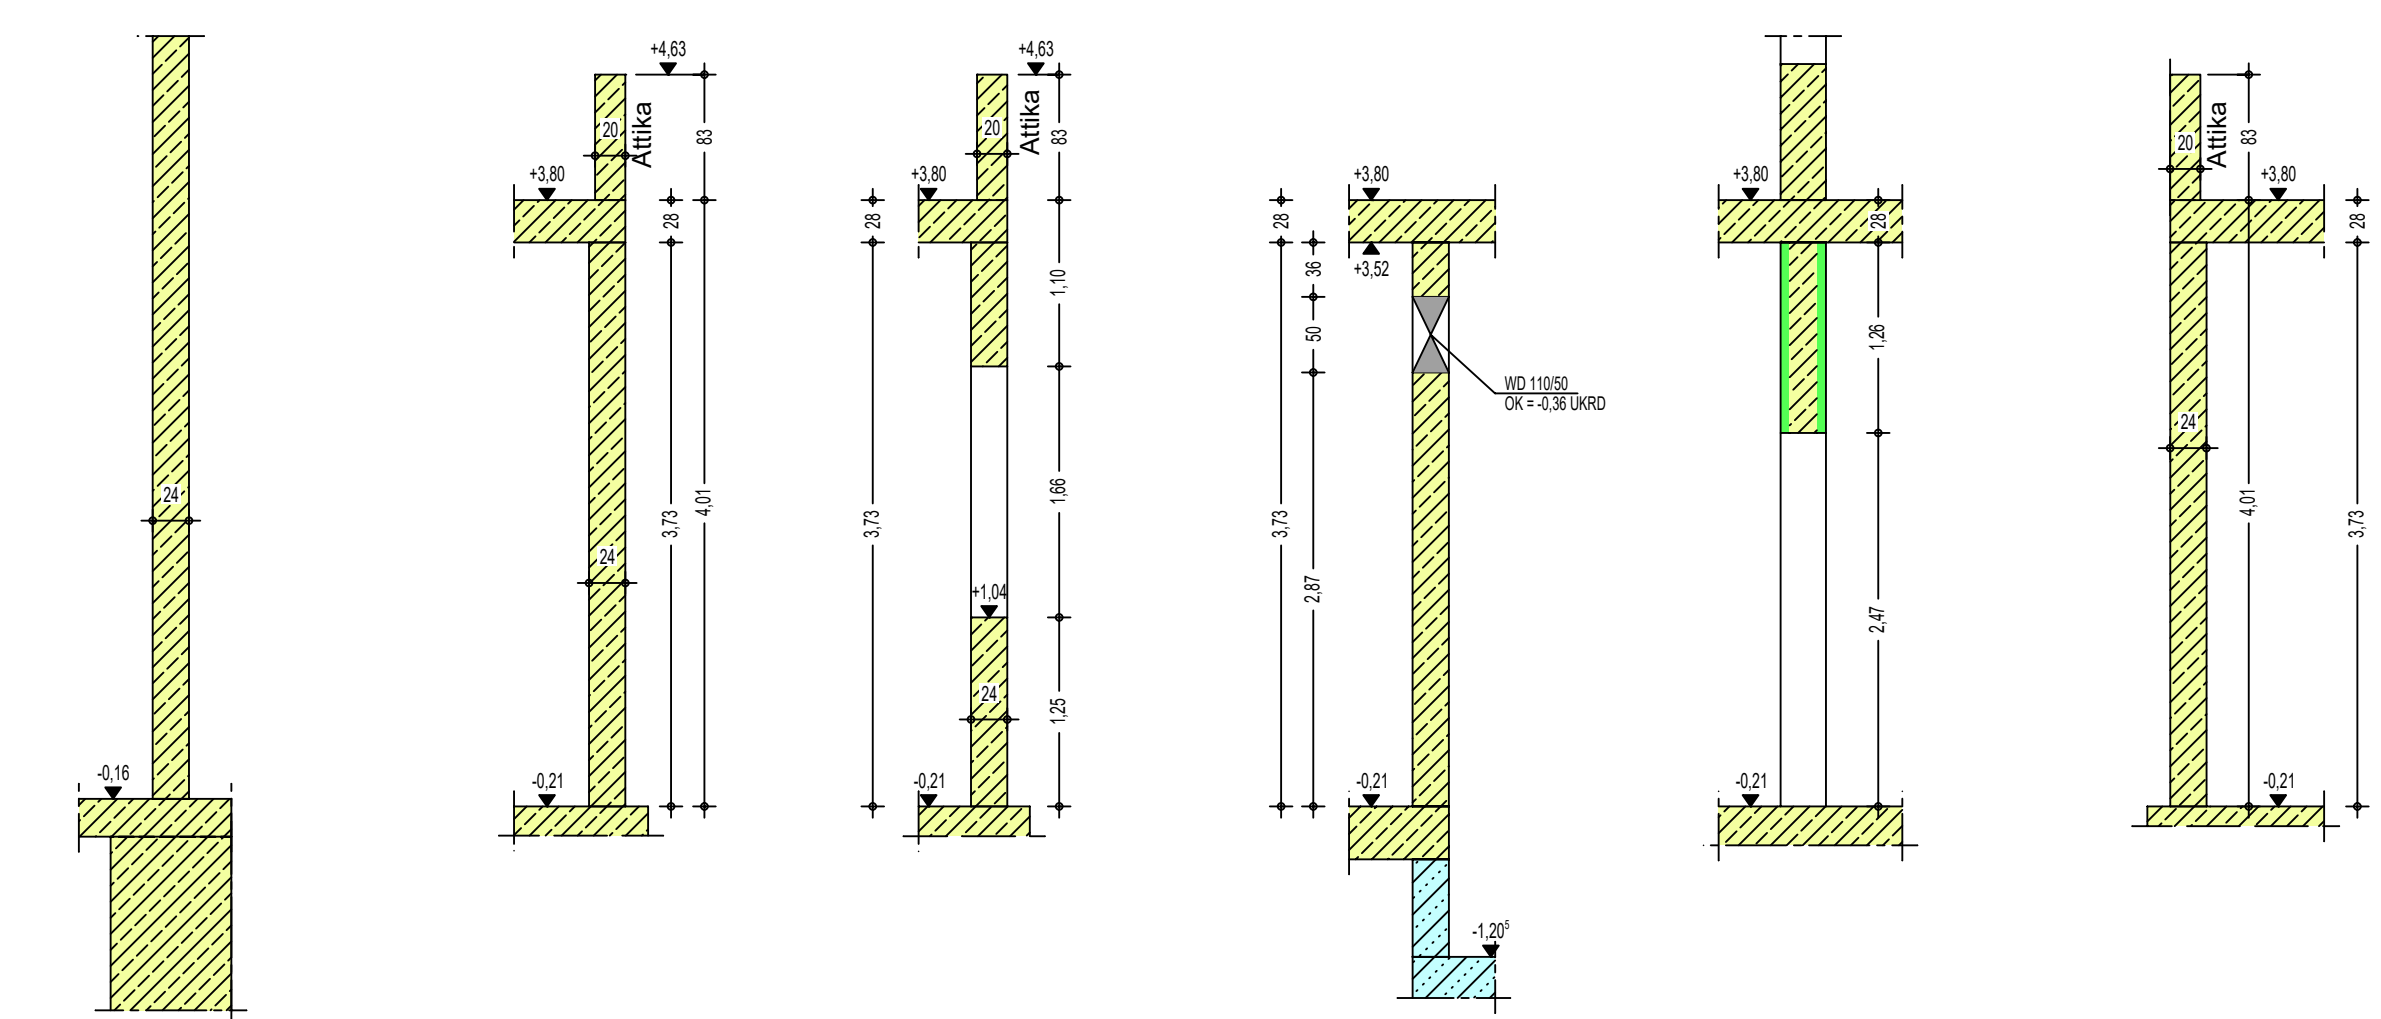


Schnitt 33 - 33 Schnitt 34 - 34 Schnitt 35 - 35 Schnitt 36 - 36 Schnitt 37 - 37 Schnitt 38 - 38



Schnitt 39 - 39 Schnitt 40 - 40 Schnitt 41 - 41 Schnitt 42 - 42

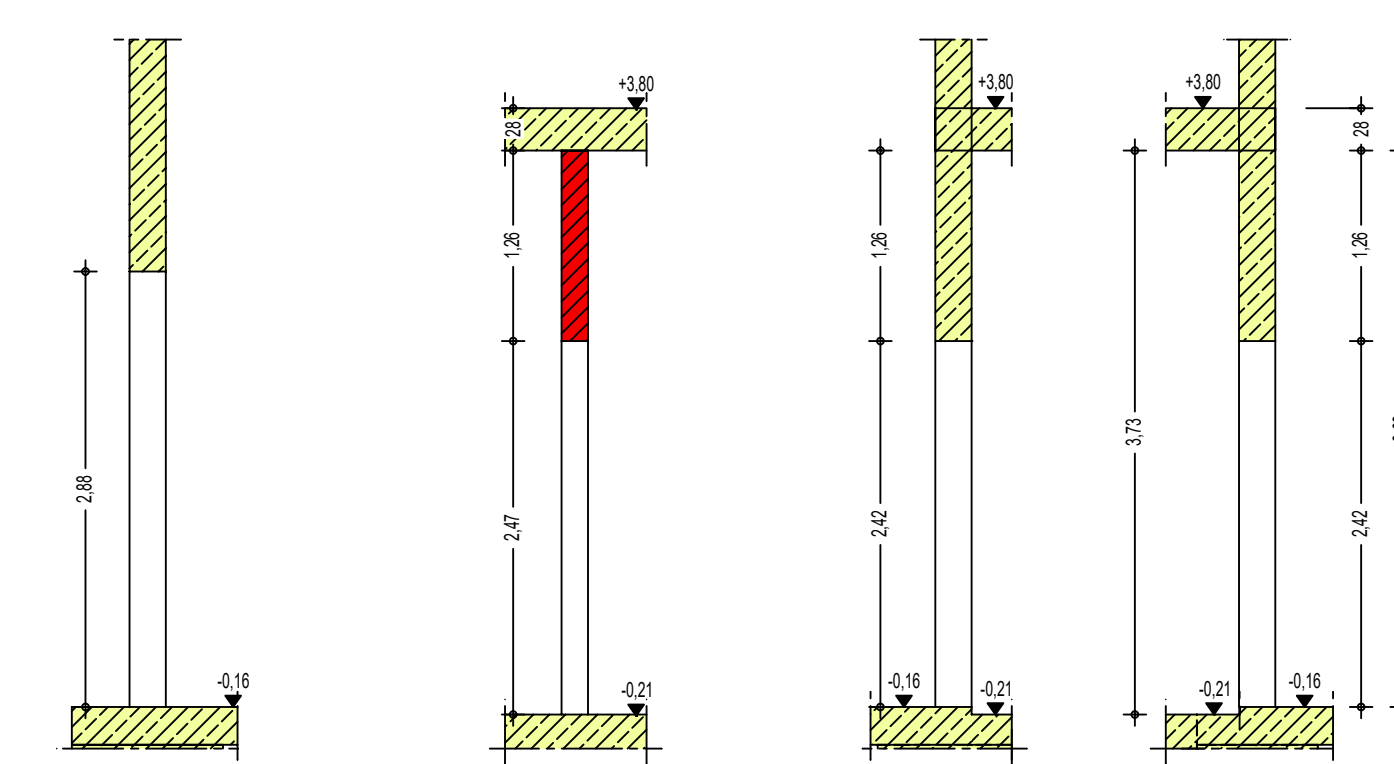

Schnitt 43 - 43

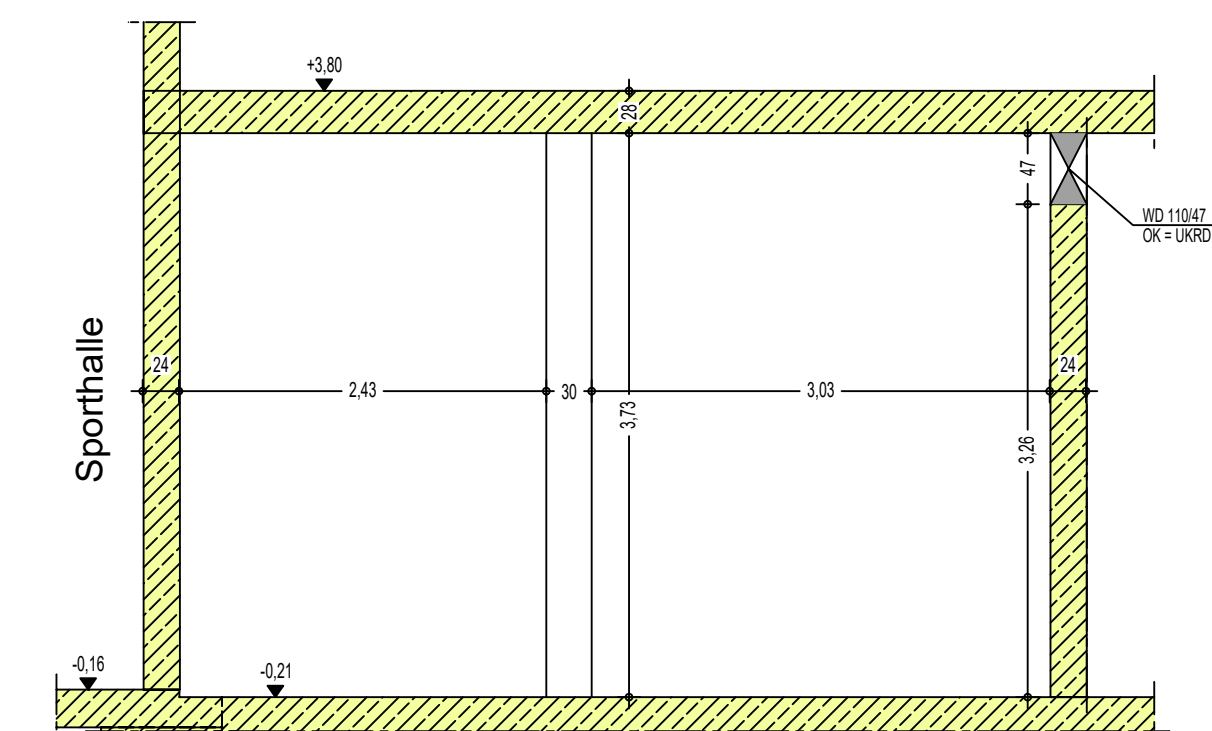

Die im Plan dargestellte Durchstanzbewehrung ergibt sich aus der Genehmigungsstatik und ist vom Fertigteilerplaner zu prüfen und ggf. anzupassen.

ZUGEHÖRIGE PLÄNE	
Dieser Plan ist nur gültig in Verbindung mit (jeweils mit aktuellem Index):	
Plannummer	Planbezeichnung
S4	Erdgeschoss Teil1 (Unterricht)
S5	Erdgeschoss Teil2 (OGS)

PLANGRUNDLAGE OBJEKTPLANUNG	
Datum	Planbezeichnung
02.06.2025	A2020 - Grundriss Erdgeschoss Turnhalle


LEGENDE MATERIAL	
	C 25/30
	Mauerwerk (KS-P SKF 12, RDK 1,8)
	Stahlbetonfertigteil
	C 25/30 WU

NICHTRAGENDE TRENNWÄNDE (in den Architektenplänen dargestellt):	
Ausführung als Ständerwand:	Trennwandzuschlag in Verkehrslasten enthalten
Ausführung in Mauerwerk:	Wandgewicht: $\Delta q_k = 5,00 \text{ kN/m}^2$ Wand Trennwandzuschlag: $\Delta q_k = 1,20 \text{ kN/m}^2$ Deckenfläche

Alle Durchbrüche $\leq 12\text{cm}$ Kantenlänge oder $\leq 12\text{cm}$ Durchmesser sind nachträglich als Kernbohrungen zu erstellen. Maße und Position sind den Architekturplänen zu entnehmen.

HINWEISE MAßE
Alle Maße sind vor Ausführung örtlich und rechnerisch zu prüfen.
Die Ausführungszeichnungen sind nur in Verbindung mit den Zeichnungen der einzelnen Fachplaner gültig.
Auf tretende Differenzen sind vor Ausführung mit der örtlichen Bauleitung abzustimmen.

INDEX				
Datum	Bearbeiter	geprüft	Vormerk	Index
10.12.2025	RB	AR	Anpassung Plannummer im Planverweis	C
08.10.2025	RB	AR	Anpassungen AR vom 07.10.2025: Höhe Attika, Eingangs DO	B
09.09.2025	RB	AR	Anpassungen AR (s. rote Revisionswolken)	A
10.07.2025	RB	AR	Erstellung	-

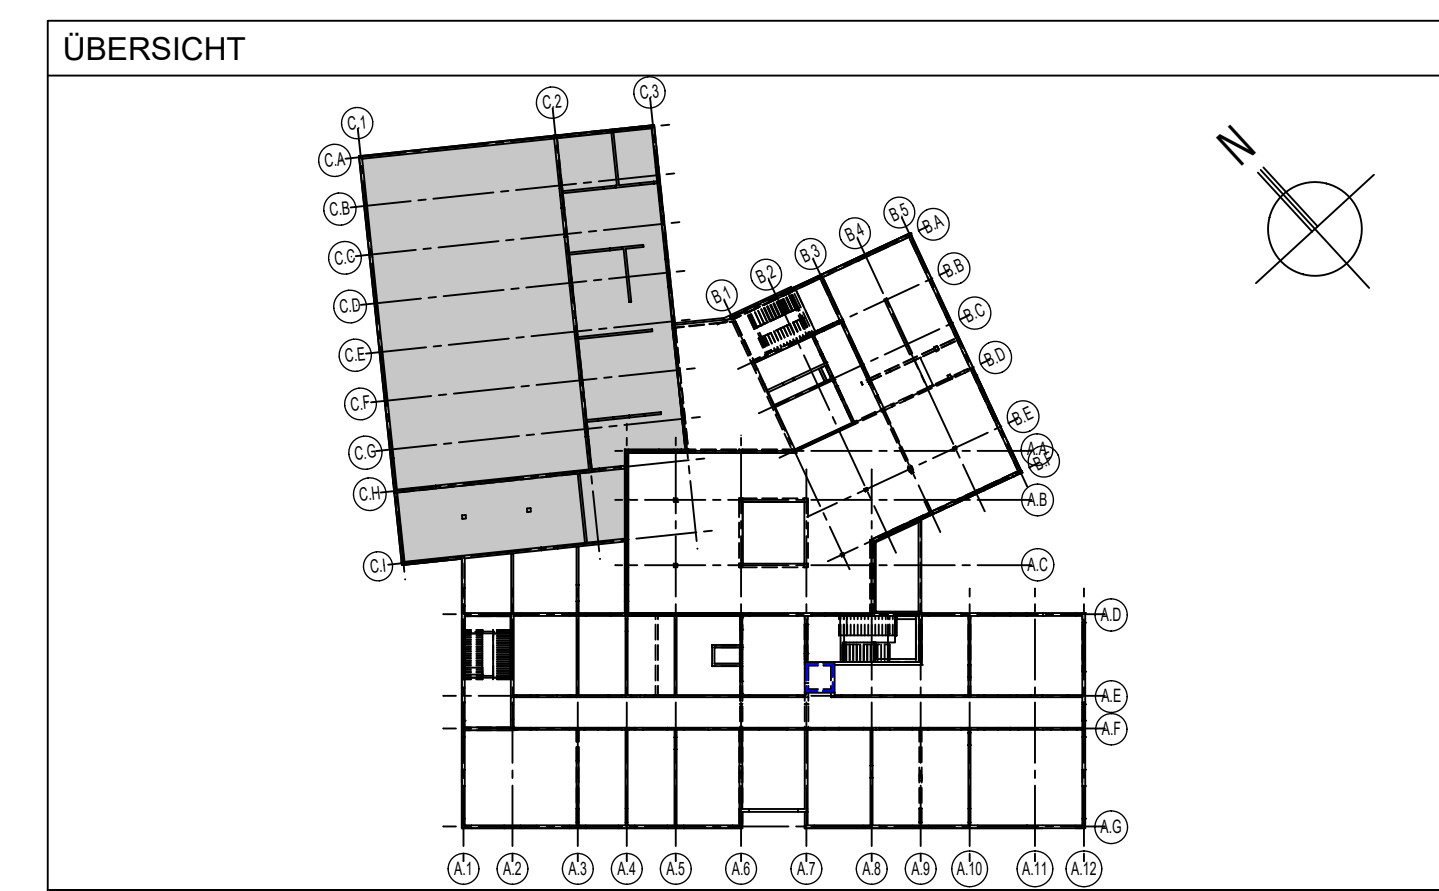

Status: ☐ Vorabzug ☐ zur Prüfung ☐ freigegeben

Stadt Essen, Immobilienwirtschaft Lindendamm 59-67 45219 Essen		DRAHEIM INGENIEURE Aachen Berlin Hamburg Hamm Rügen www.draheim.com Schurzeller Straße 25 52074 Aachen +49 241 92883 0 aachen@draheim.com	
Objektplanung SSP AG Lise-Meitner-Allee 30 44891 Bochum		Projektbezeichnung Neubau Schule An der Ruhr Münster Weg 43 45219 Essen	
Planzahl Erdgeschoss Teil 3 (Turnhalle)		Plan S6	
Höhenbezug $\pm 0,00 \text{ m}$ entspricht $\pm 43,55 \text{ m ü.NHN}$		Index C	
Leistungssphase	Blattgröße	Ersteller	Maßstab
5	A0	DI	1:50